

Zakład Wodociągów i Kanalizacji

ul. Przy Wodociągach 3
72-500 Miedzyzdroje
tel. 91 32 80 247, fax 91 32 82 550
NIP 986-020-75-21 Regon 320482764

Wznowiono bez wazy
z dnia 10.06.2019

PREZES ZARZADU
Tomasz Jaworski

MAPA DO CELÓW PROJEKTOWYCH

Ulica: Aleja Gwiazd, Promenada Gwiazd ul. 256,

431/3, cz. 60/8

Obiekt: Miedzyzdroje 0020

Miasto Miedzyzdroje, 320704_4

Powiat kamieński

Woj. zachodniopomorskie

SKALA 1 : 500

Układ współrzędnych : 2000-15

Poziom odniesienia wysokości Kronsztadt „86”

Kierownik roboty : Jarogniew Ciołek upr. 21601

Mapę do celów projektowych sporządzono przy wykorzystaniu:

- mapy zasadniczej w skali 1: 500 (mapa wektorowa)
- art. 5.2.11.16.08.3.4 w układzie 2000-15
- danych branżowych - elektryczno-telekomunikacyjno-energetycznych - wykonanych przez projektanta
- pomiarów i innych - elektryczno-telekomunikacyjno-energetycznych - wykonanych przez projektanta
- opracowania geodezyjnego - wykonanego przez projektanta
- projektowania (linie rozgraniczeniowe - linie regulacyjne - cesty - ścieki)
- Na mapie do celów projektowych wykonano następujące udogodnienia przez ZUDP projekty sieci uzbrojenia terenu:
brak

Mapa do celów projektowych została wykonana bez ustalenia obciążeń służebności i granicami sąsiedztwa w istniejących wieżach.

Informacje dodatkowe

- Zakres pomiaru
- Redakcja znaków zgodna z rozporządzeniem MAiC z dnia 02.11.2015r. (Dz.U.2015 poz.2028)
- Mapa nadaje się do celów projektowych w zakresie pomiaru
- Słupień kartometryczności mapy do celów projektowych jest zgodny z Rozporządzeniem MSWiA z dnia 09.11.2011r. (Dz.U.2011 nr 263 poz. 1572)
- Wszystkie trwałe obiekty budowlane podlegają wytyczeniu przez jednostkę wykonawstwa geodezyjnego
- Nie wyklucza się istnienia w terenie również uzbrojenia, o którym brak było informacji branżowych i nie zostało odnotowane w czasie inwentaryzacji geodezyjnej.
- Karta rejestracyjna i płytka CD z plikami *dwg, *tif stanowią integralną część wtyczki
- Wtyczki wykonano metodą wektorową.
- Mapa zgodna z przepisami par.79 ust.5 Rozporządzenia MSWiA z dnia 9.11.2011r. (Dz.U. Nr 263, poz. 1572) nadaje się do projektowania budynków w odległości mniejszej niż 4.0 m od granicy nieruchomości.
- Nie wykonano czynności określonych w par. 80 ust. 4 Rozporządzenia MSWiA z dnia 9.11.2011r. (Dz.U. Nr 263, poz. 1572)

Uzbrojenie opracowano na podstawie:

4. Danych technicznych - z literą B
2. Doświadczenia technicznego - sporządzonego - elektryczno-energetycznego - z literą A

3. B. Bezpośrednich pomiarów powykonawczych - bez litery
4. Digitalizacji - z literą D.

W związku z tym w częściach 1 i 2 nie gwarantujemy się kompletności, a dokładność pobieżnego uzbrojenia na mapie może być niższa od dokładności kartometrycznej mapy

Aktualność mapy do celów projektowych na dzień: 02-04-2019 r.

Zakład Wodociągów i Kanalizacji

Spółka z o.o.

ul. Przy Wodociągach 3

72-500 Miedzyzdroje

tel. 91 32 80 247, fax 91 32 82 550

NIP 986-020-75-21 Regon 320482764


Wznowiono bez wazy z dnia 10.06.2019

PREZES ZARZADU
Tomasz Jaworski

Legenda:

- przewody instalacji wodociągowej
- przewody kan. sanitarnej
- rury tłoczne

Teren Skarbu Państwa objęty
zamierzeniem inwestycyjnym
Powierzchnia A=52 m2

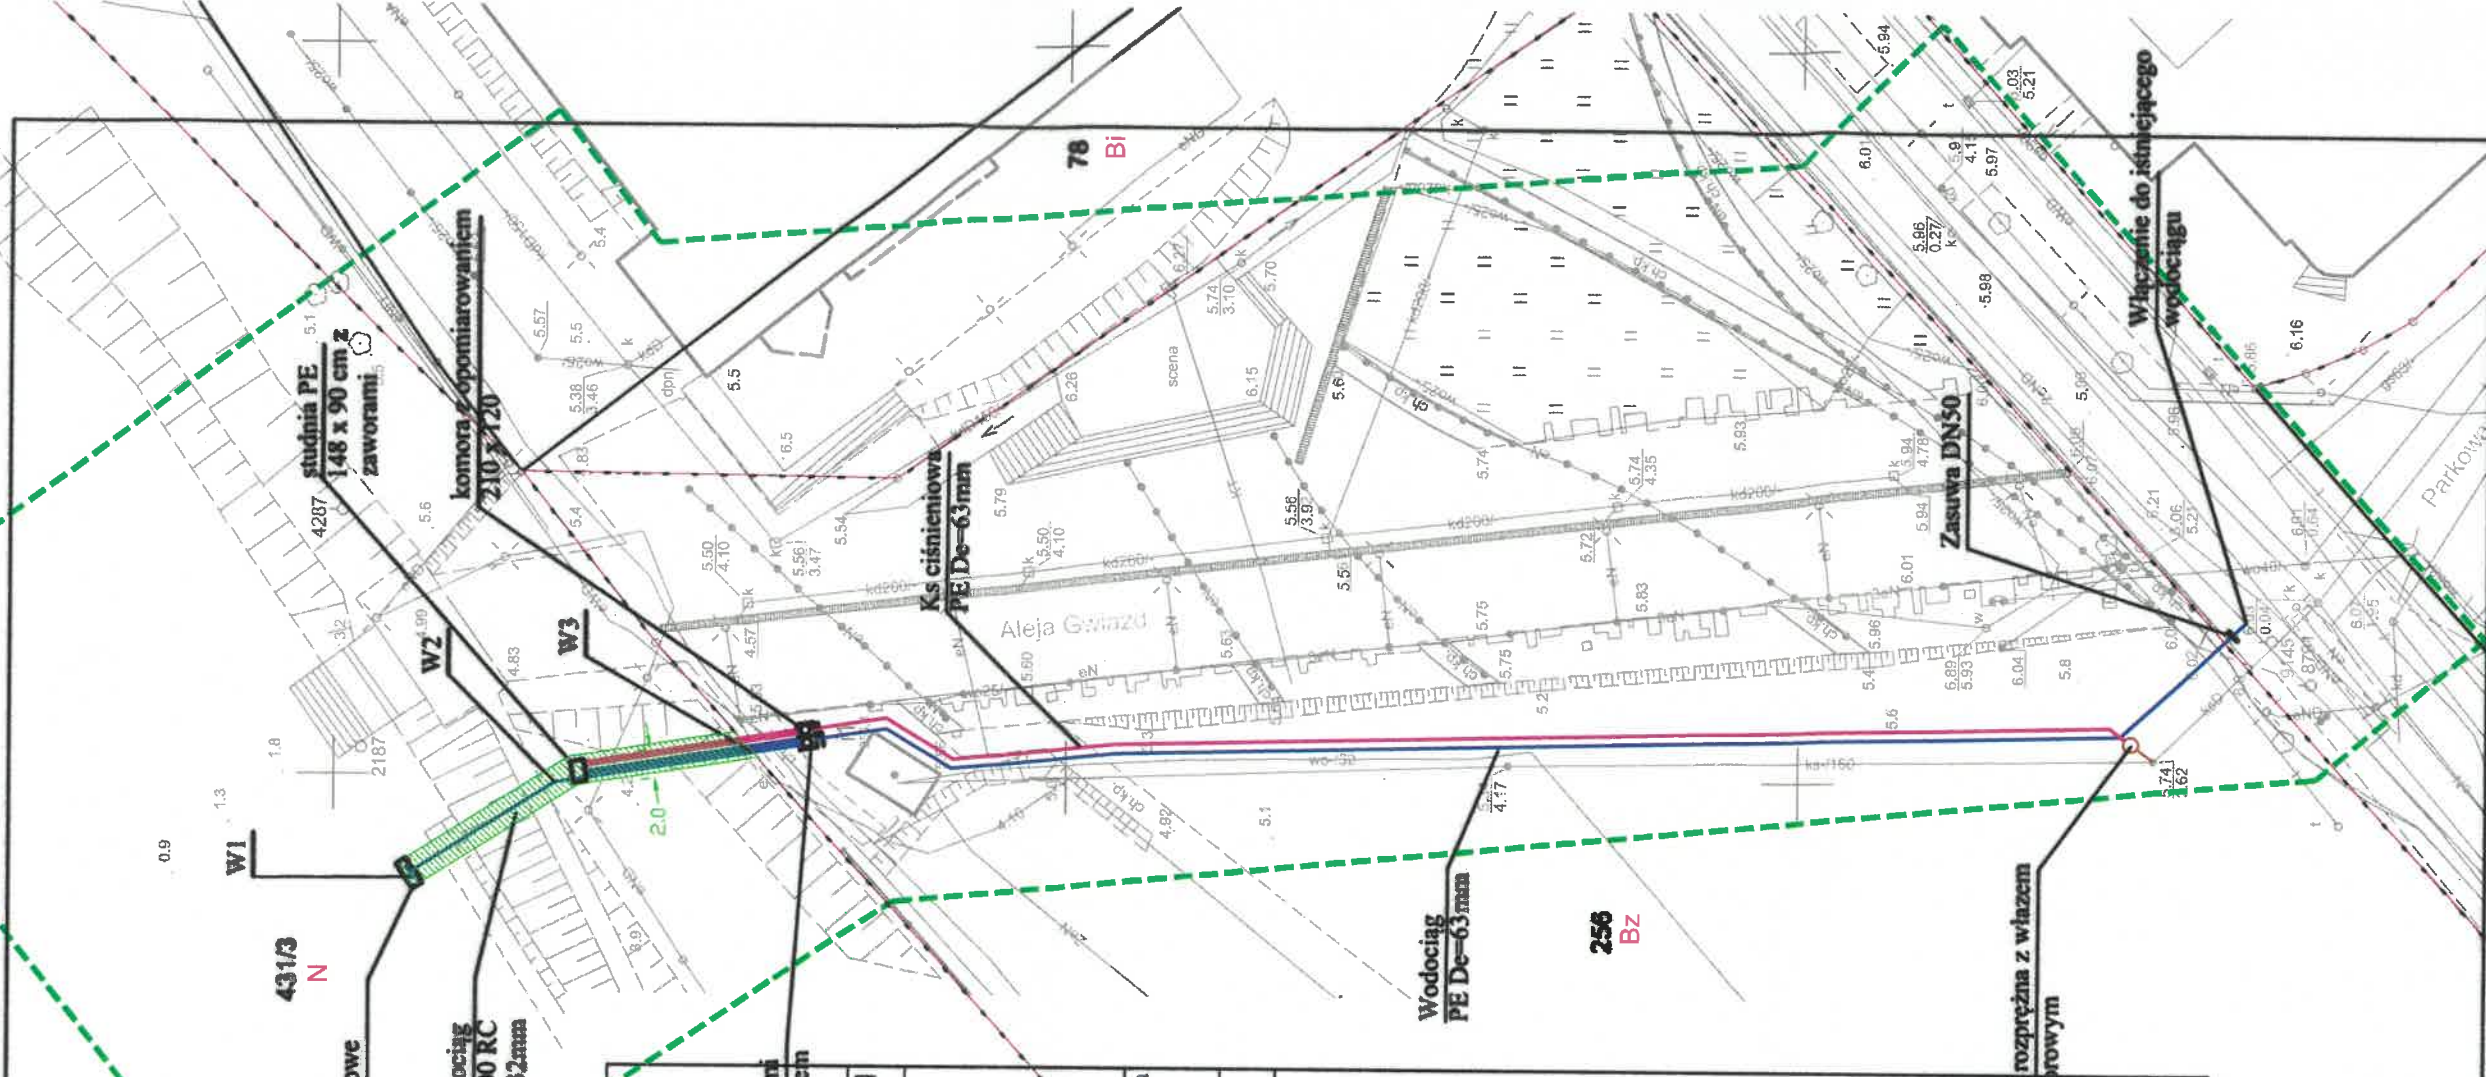

ZAKŁAD PROJEKTOWY INSTALACJI I SIECI SANITARNYCH MIASTO PROJEKT ŚWIDOUJSCIE		Nr rysunku: 01
mgr inż. Andrzej Malolepszy ul. Zabrowa 7A, 78-008 Świdoujście		Data: 04.2019
Projekt Budowlany		Skala: 1:500
Główny Inżynier: mgr inż. Andrzej Malolepszy ul. Zabrowa 7A, 78-008 Świdoujście		Strona: Strona 1
Projekt budowy projektu wod.-kan. do zamienia przyrządów płatowych i planowanych zasobów. Miedzynajm. dz. nr: 256, 008, 0319 obręb nr: 0030 Miedzynajm.		
mgr inż. Andrzej Malolepszy Nr. upr. ZAP/0097/POOS/09		
Projektant		
Nazwa rys.		