

Mapa sytuacyjno-wysokościowa
skala 1: 1000

Stacja _____
Linia SZCZECIN DABIE - ŚWINOUJŚCIE
km 87,3 - 87,4

PKP S.A.
Kolejowy Ośrodek Dokumentacji
Geodezyjnej i Kartograficznej
ul. Korzeniowskiego 1
70-211 Szczecin

W obszarze oznaczonym linią _____
dokonano aktualizacji treści mapy terenów
kolejowych. Dokumenty z pomiaru uzupełniają-
cego przyjęto do zasobu kolejowego w dniu
13.12.2007 r. i zarejestrowano pod
nr DER 225/2007

Niniejsza mapa może służyć do celów
projektowych.

Projektowane obiekty budowlane wymagają
pozwolenia na budowę podlegają wytyczeniu
inwentaryzacji powykonawczej przez jedną
uprawnioną do wykonywania
geodezyjnych.

Szczecin, dn. 13.12.2007 r.


NIERÓWNIK SKŁADNICZY
Dokumentacja
(Cezaryna Daniewicz)

Wtórnik wykonano z materiałów
zarejestrowanych w składnicy
Wydziału Geodezyjnego w Szczecinie
zarejestrowano w księdze
właśc. w dniu 13.12.2007 r.

3332700
0068E09



3332700
0068E09

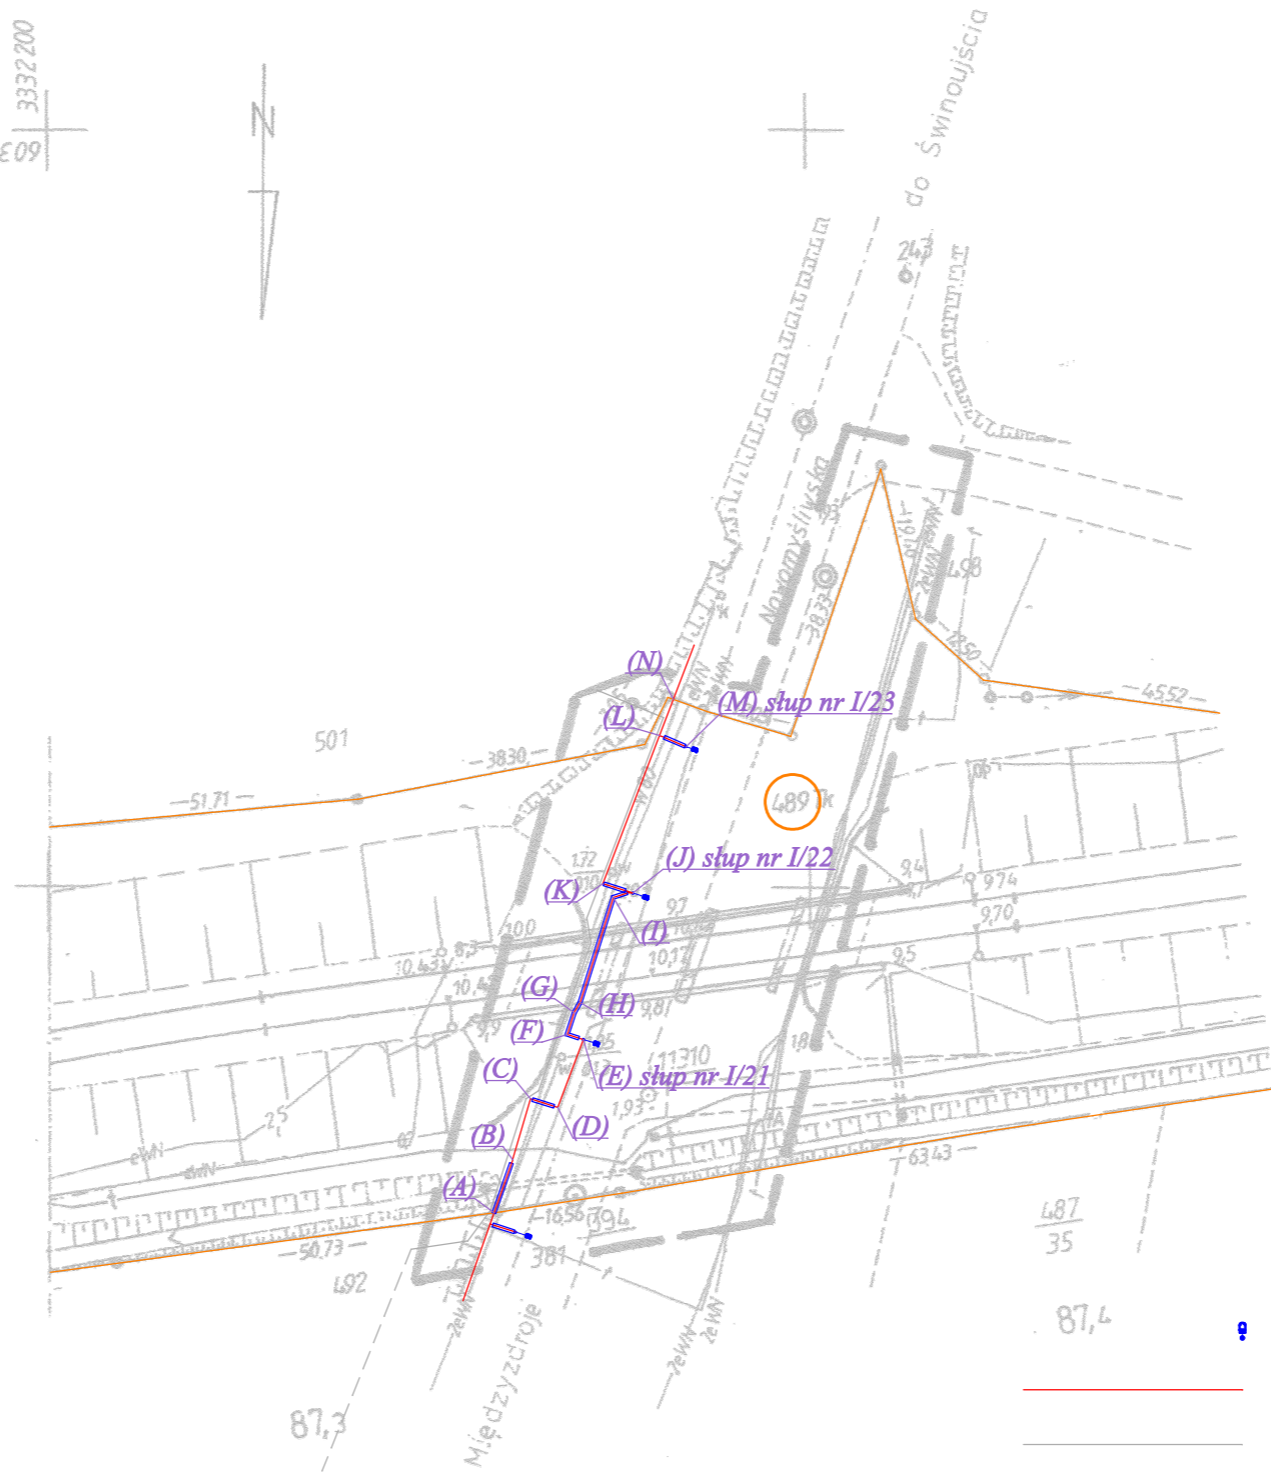

- proj. słupy oświetleniowe ze źródłem 150W
- proj. kable n.n. 0,4 kV (długość odcinka - 118 m)
- proj. kabel n.n. 0,4 kV wg odrębnego opracowania
- granica działki nr 489
- proj. rury osłonowe

PROJEKT ZAGOSPODAROWANIA TERENU

ELEKTROENERGETYCZNA SIĘĆ OŚWIETLENIA ULICZNEGO

Międzyzdroje, ul. Nowomyśliwska i ul. Wodniczki



mgr inż. Robert Bieć
nr upr. ZAP/0086/PWOE/06

SKALA:
1:1000

DATA:
31.12.2007

PODPIS:

NR RYSUNKU:

A