


LEGENDA

- Nawierzchnia z płyt trawnikowych bet. azurowa
- Nawierzchnia z kostki granitowej, szara
- Srebrna huśtawka podwójna
- Karuzela
- Bujak Jacht
- Bujak Mors
- Stojaki na rowery
- Ławki parkowe
- Kosze na śmieci
- Nasadzenia krzewów : *KALKULJA CHIŃSKA*
- Nasadzenia krzewów : *TAKULA VAN HOUTTE'A*
- Nasadzenia krzewów : *TAKUA KICZE SNA*
- Nasadzenia krzewów : *OZNIK CIERNISTY*
- ISTNIEJĄCY ZYGODZIE
- OSADZENIE
- PLAT S2TA CHE TOKKKY

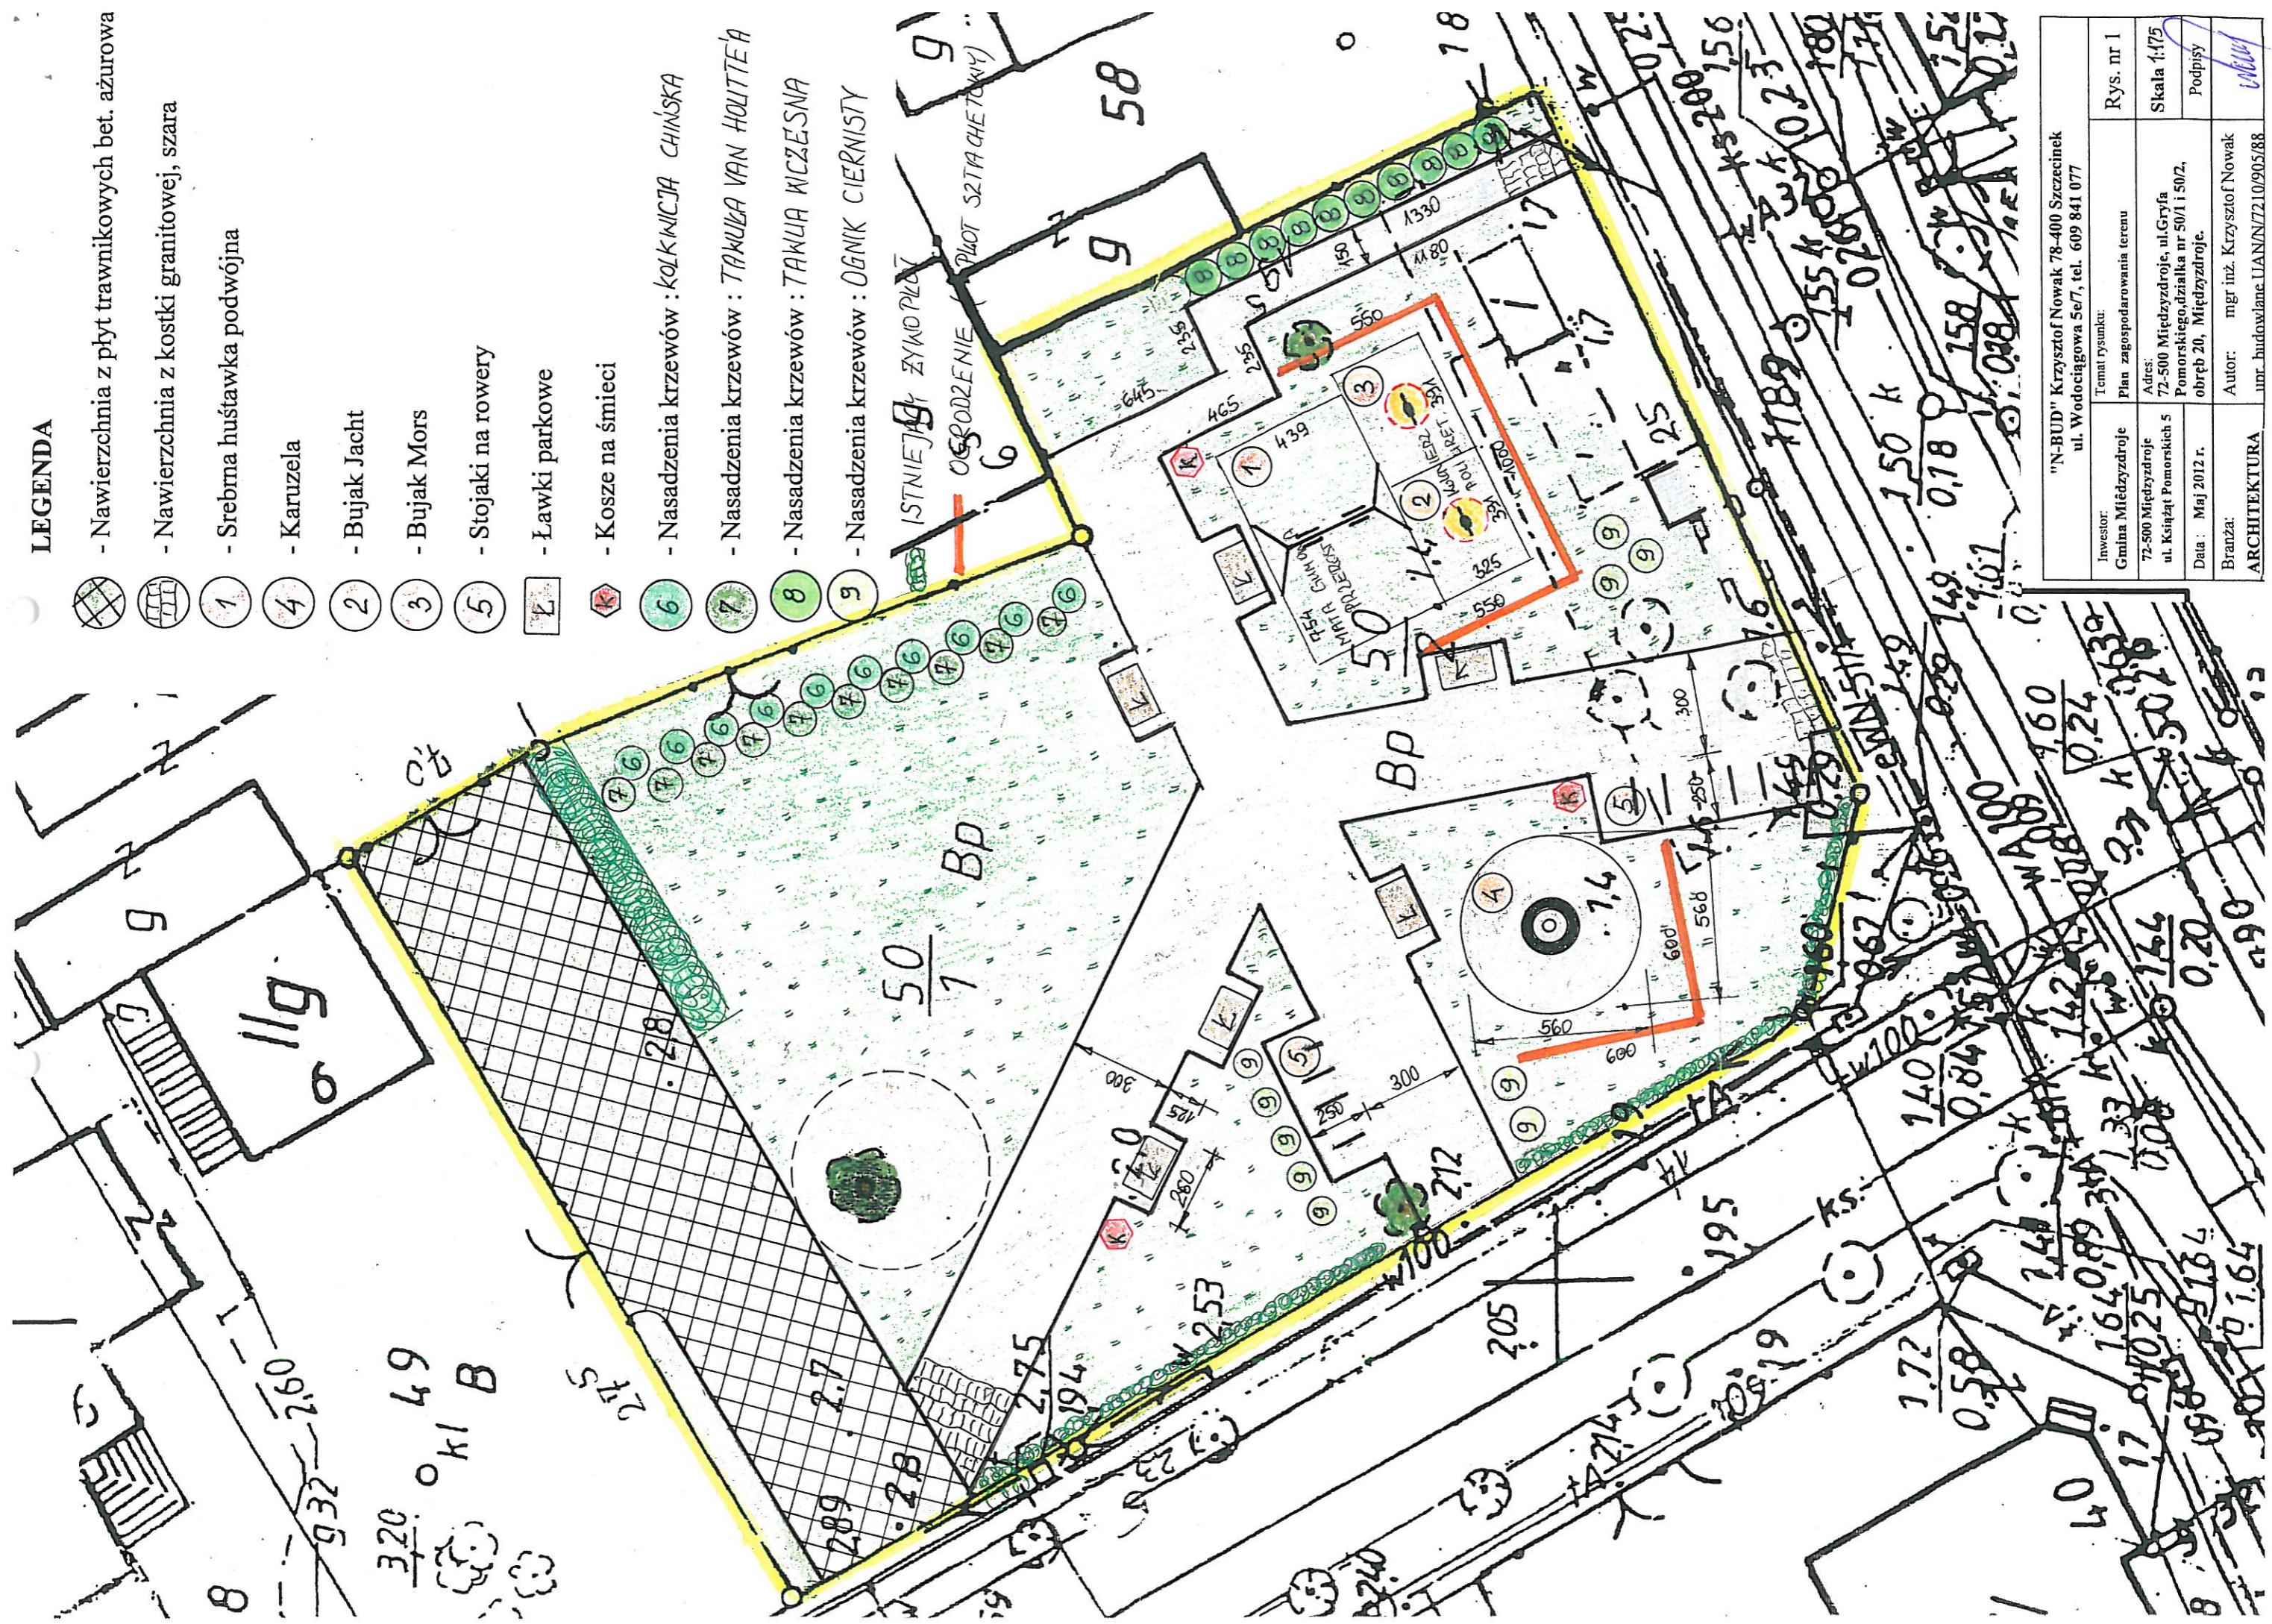

"NBUD" Krzysztof Nowak 78-400 Szczecinek ul. Wodociągowa 5e/7, tel. 609 841 077	Rys. nr 1
Temat rysunku: Gmina Międzyzdroje	Plan zagospodarowania terenu
72-500 Międzyzdroje ul. Księżyca Pomorskich 5	Adres: 72-500 Międzyzdroje, ul. Gryfa Pomorskiego, działka nr 50/1 i 50/2, obręb 20, Międzyzdroje.
Data: Maj 2012 r.	Skala: 1:175
Branża: ARCHITEKTURA	Foto: mgr inż. Krzysztof Nowak Autorka: mgr inż. Krzysztof Nowak Data: Maj 2012 r.