


MIEJSCOWY PLAN ZAGOSPODAROWANIA PRZESTRZENNEGO

TERENU POŁOŻONEGO W REJONIE ULIC: NOWOMYŚLIWSKIEJ I POLNEJ W MIĘDZYDROJACH - SKALA 1:1000
(OBRĘBY NR 16 I 19 JEDNOSTKI EWIDENCYJNEJ M. MIĘDZYDROJE)

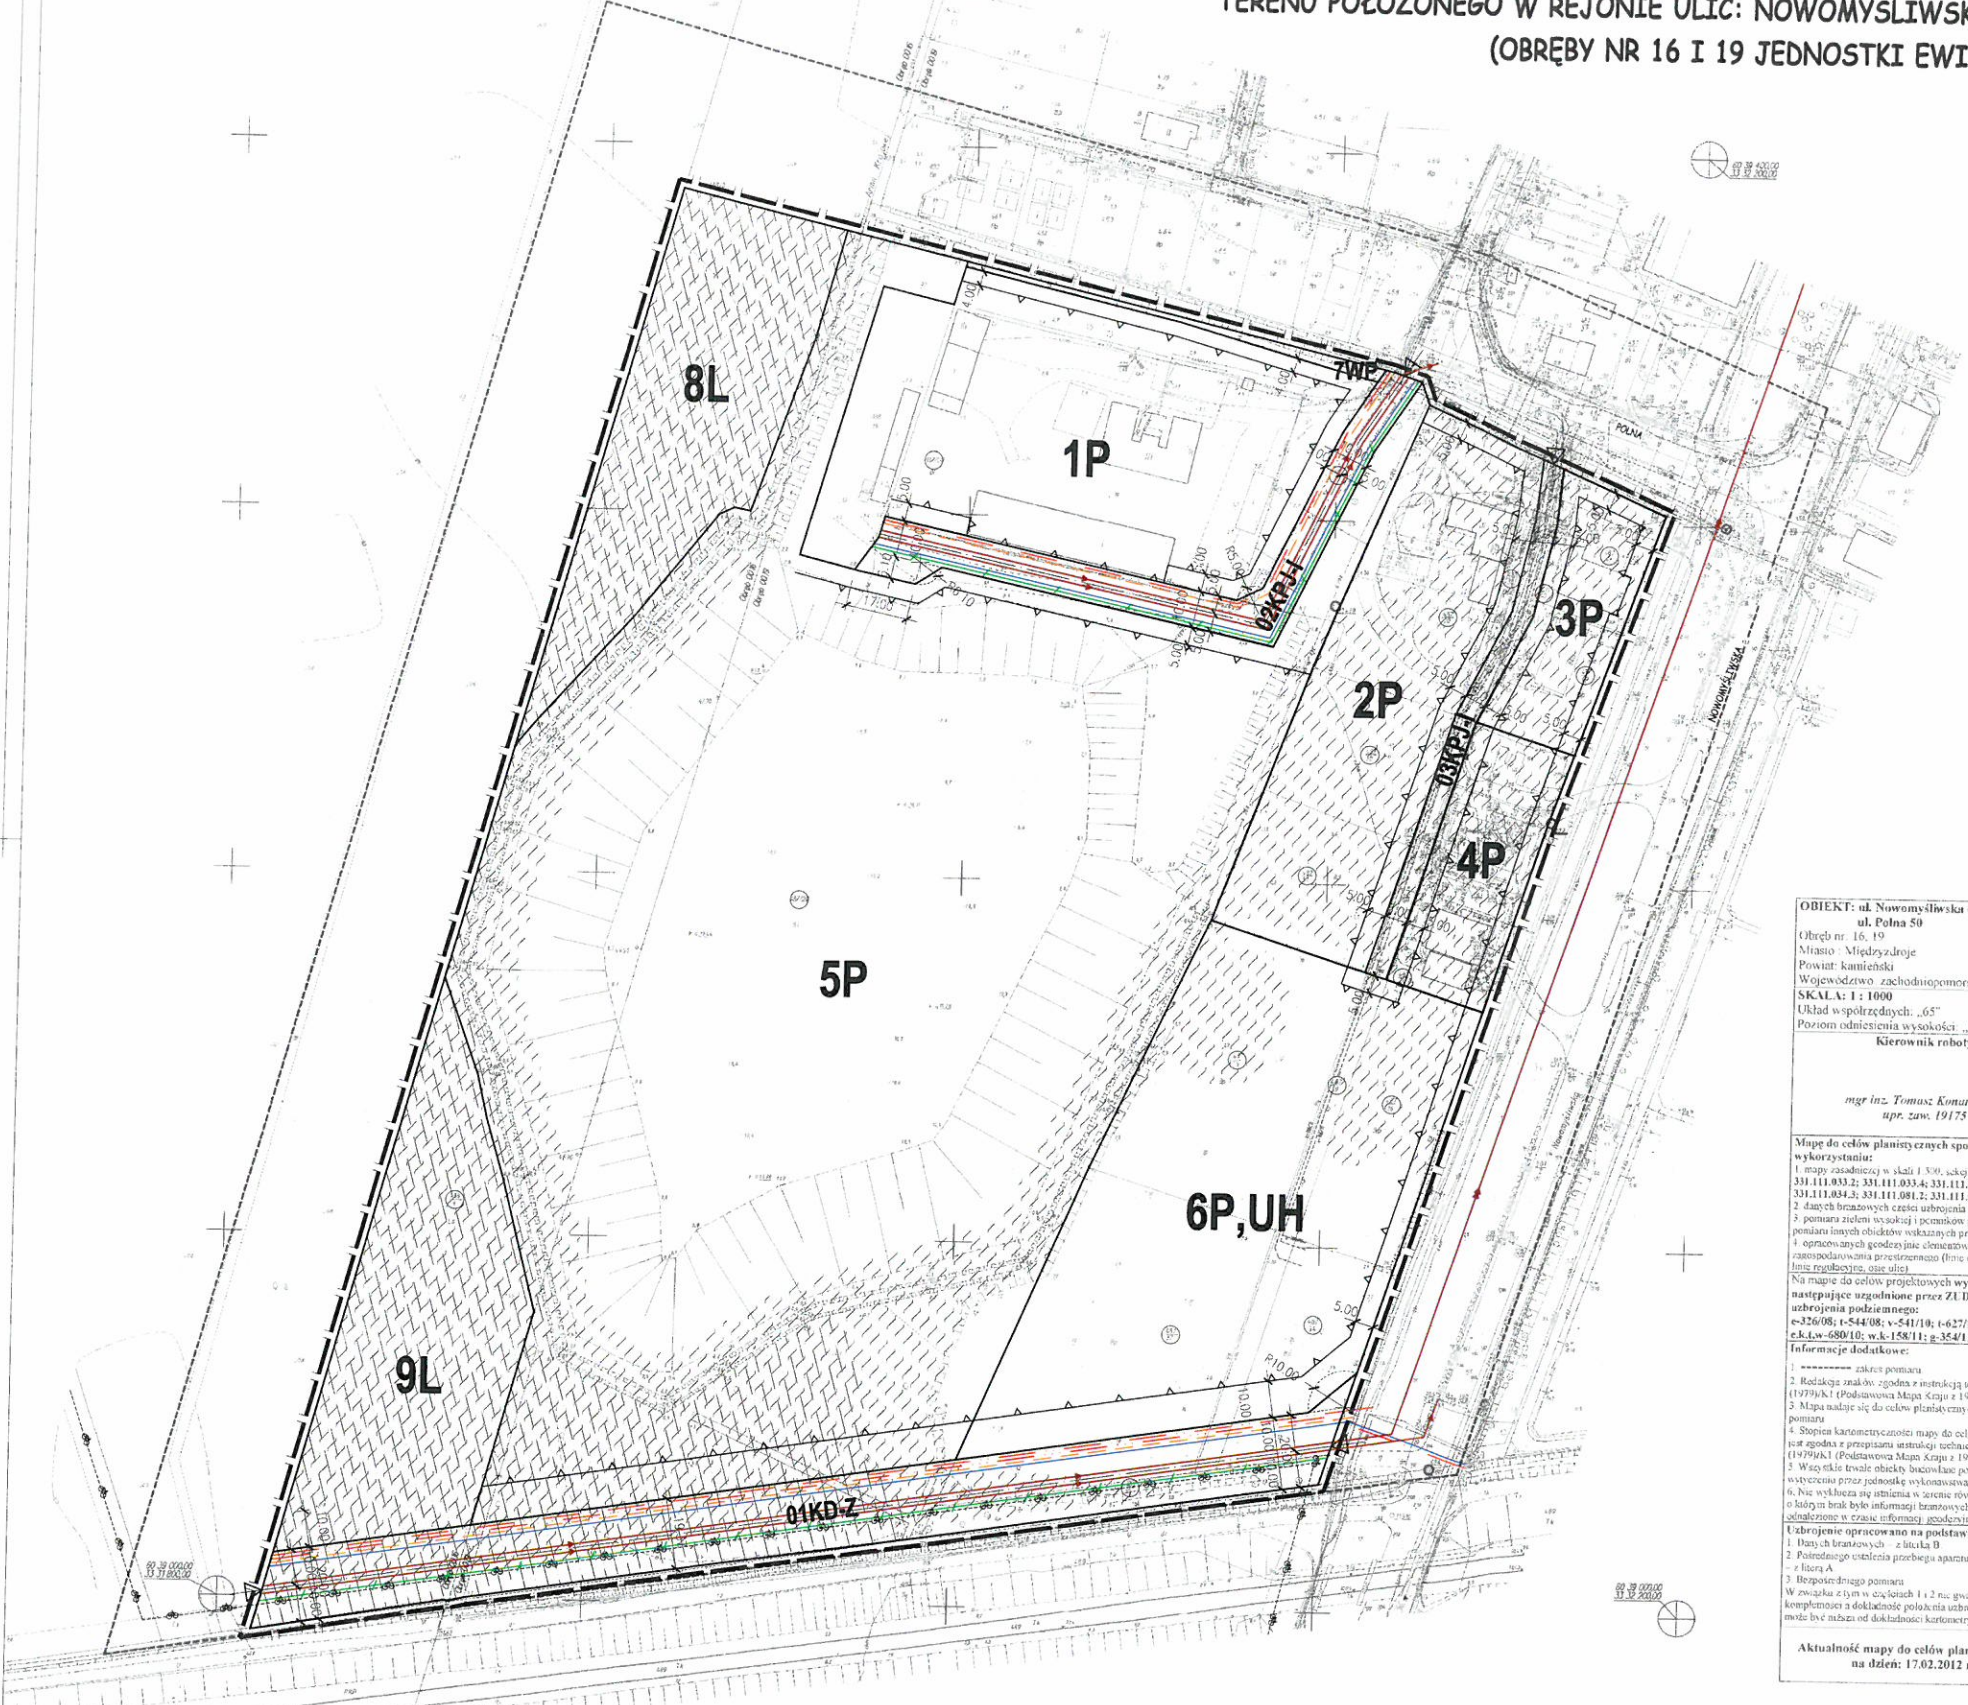

OBJEKT: ul. Nowomyśliwska od nr 84 do 98,
ul. Polna 50
Obręb nr 16, 19
Mіasto: Międzydroje
Powiat: kamieński
Województwo: zachodniopomorskie
SKALA: 1 : 1000
Układ współrzędnych: „65”
Poziom odniesienia wysokości: „Krośna/Łódź”
Kierownik robót:
mgr inż. Tomasz Konarzowski
upr. zaw. 19175

Mapę do celów planistycznych sporządzono przy wykorzystaniu:
1. mapy zasadniczej w skali 1:500, szkica nr 331.111.033.2, 331.111.033.4, 331.111.034.1, 331.111.034.2, 331.111.081.2, 331.111.082.1
2. danych brzożowych cząści uzbrojonej podziemia
3. pomiaru zieleni wysokości i pomiarów przetrzyń oraz pomiaru innych obiektów wskazanych przez projektanta
4. ograniczonych gęstości jasek elementów planu zagospodarowania przestrzennego (linię rozgraniczającą linię regulacyjną, osie ulic)

Na mapie do celów projektowych wykazano następujące uzgodnienia przez ZU DP projekty sieci uzbrojenia podziemnego:
e-326/08; t-544/08; v-541/10; t-627/10; e-668/10; e.k.lw-680/10; w.k-158/11; g-354/11

Informacje dodatkowe:
1. ----- zakres pomiaru
2. Radką znalów zgodna z metodyką techniczną K-1 (1979/k) i (Podstawowa Mapa Kraju z 1998 r.)
3. Mapa nadszła się do celów planistycznych w zakresie pomiaru
4. Stopień karterometryczności mapy do celów projektowych jest zgodna z przepisami ustawy o technicznej K-1 (1979/k) i (Podstawowa Mapa Kraju z 1998 r.)
5. Wzrosty słupki tablicki brzożowej podlegają wyłączeniu przez jednostkę wykonawczą geodezyjnego o kądym brak było informacji brzożowych i na rozrost objętości w czasie informacji geodezyjnej
6. Wskazywanie opracowania na podstawie:
1. Danych brzożowych - z listką B
2. Pozostałego uzbrojenia przebiegu aparatury elektronicznej - z listką A
3. Brzożowego pomiaru
W związku z tym w częściach 1 i 2 nie gwarantujemy kompletności z dokładnością położenia urządzeń na mapie, która będzie została od dokładności karterometrycznej mapy

Informacje dodatkowe:
1. ----- zakres pomiaru
2. Radką znalów zgodna z metodyką techniczną K-1 (1979/k) i (Podstawowa Mapa Kraju z 1998 r.)
3. Mapa nadszła się do celów planistycznych w zakresie pomiaru
4. Stopień karterometryczności mapy do celów projektowych jest zgodna z przepisami ustawy o technicznej K-1 (1979/k) i (Podstawowa Mapa Kraju z 1998 r.)
5. Wzrosty słupki tablicki brzożowej podlegają wyłączeniu przez jednostkę wykonawczą geodezyjnego o kądym brak było informacji brzożowych i na rozrost objętości w czasie informacji geodezyjnej
6. Wskazywanie opracowania na podstawie:
1. Danych brzożowych - z listką B
2. Pozostałego uzbrojenia przebiegu aparatury elektronicznej - z listką A
3. Brzożowego pomiaru
W związku z tym w częściach 1 i 2 nie gwarantujemy kompletności z dokładnością położenia urządzeń na mapie, która będzie została od dokładności karterometrycznej mapy

Wykonano w ramach robót geodezyjnych KERG nr: 150/2012
W zakresie opracowania znajdują się punkty osnowy geodezyjnej nr: 11439; 094, 102
Rp 1109
Podlegające ochronie na podst. Art. 15, an. 48 ust. 1 pkt 3 ustawy Prawo geodezyjne i kartograficzne

„GEODEZJA”
Tomasz Konarzowski
ul. Sokołowa 7
72-500 Międzydroje
tel.: 88-523-31-53
e-mail: geodezja@geodezja.net.pl
tel.: 88-523-31-53

Granicę i nr działek ewidencyjnych
Według danych
WG i K: Starostwa Powiatowego
w Kamieniu Pomorskim z dnia 17.02.2012
REJESTRACJA:

Aktualność mapy do celów planistycznych
na dzień: 17.02.2012 r.
mgr inż. Tomasz Konarzowski
upr. zaw. 19175

**PRZEWODNICZĄCY
RADY MIEJSKIEJ**
Jan Magda

---	GRANICE PLANISTYCZNE OBRĘBÓW I DZIAŁEK EWIDENCYJNYCH
---	LINIE KONTAKTOWE TERENÓW
---	WYKAZANE W PLANIE DZIAŁKI
---	WYKAZANE W PLANIE DZIAŁKI
"C.H. GALERIA PRZY WJEŹDZIE W MIĘDZYDROJACH"

Załącznik nr 1
DO UCHWAŁY NR XII/111/15
RADY MIEJSKIEJ W
MIĘDZYDROJACH
Z DNIA 27.08.2015 R.