


# MIEJSCOWY PLAN ZAGOSPODAROWANIA PRZESTRZENNEGO

TERENU POŁOŻONEGO W REJONIE ULIC: NOWOMYŚLIWSKIEJ I POLNEJ W MIĘDZYDZROJACH - SKALA 1:1000  
(OBRĘBY NR 16 I 19 JEDNOSTKI EWIDENCYJNEJ M. MIĘDZYDZROJE)

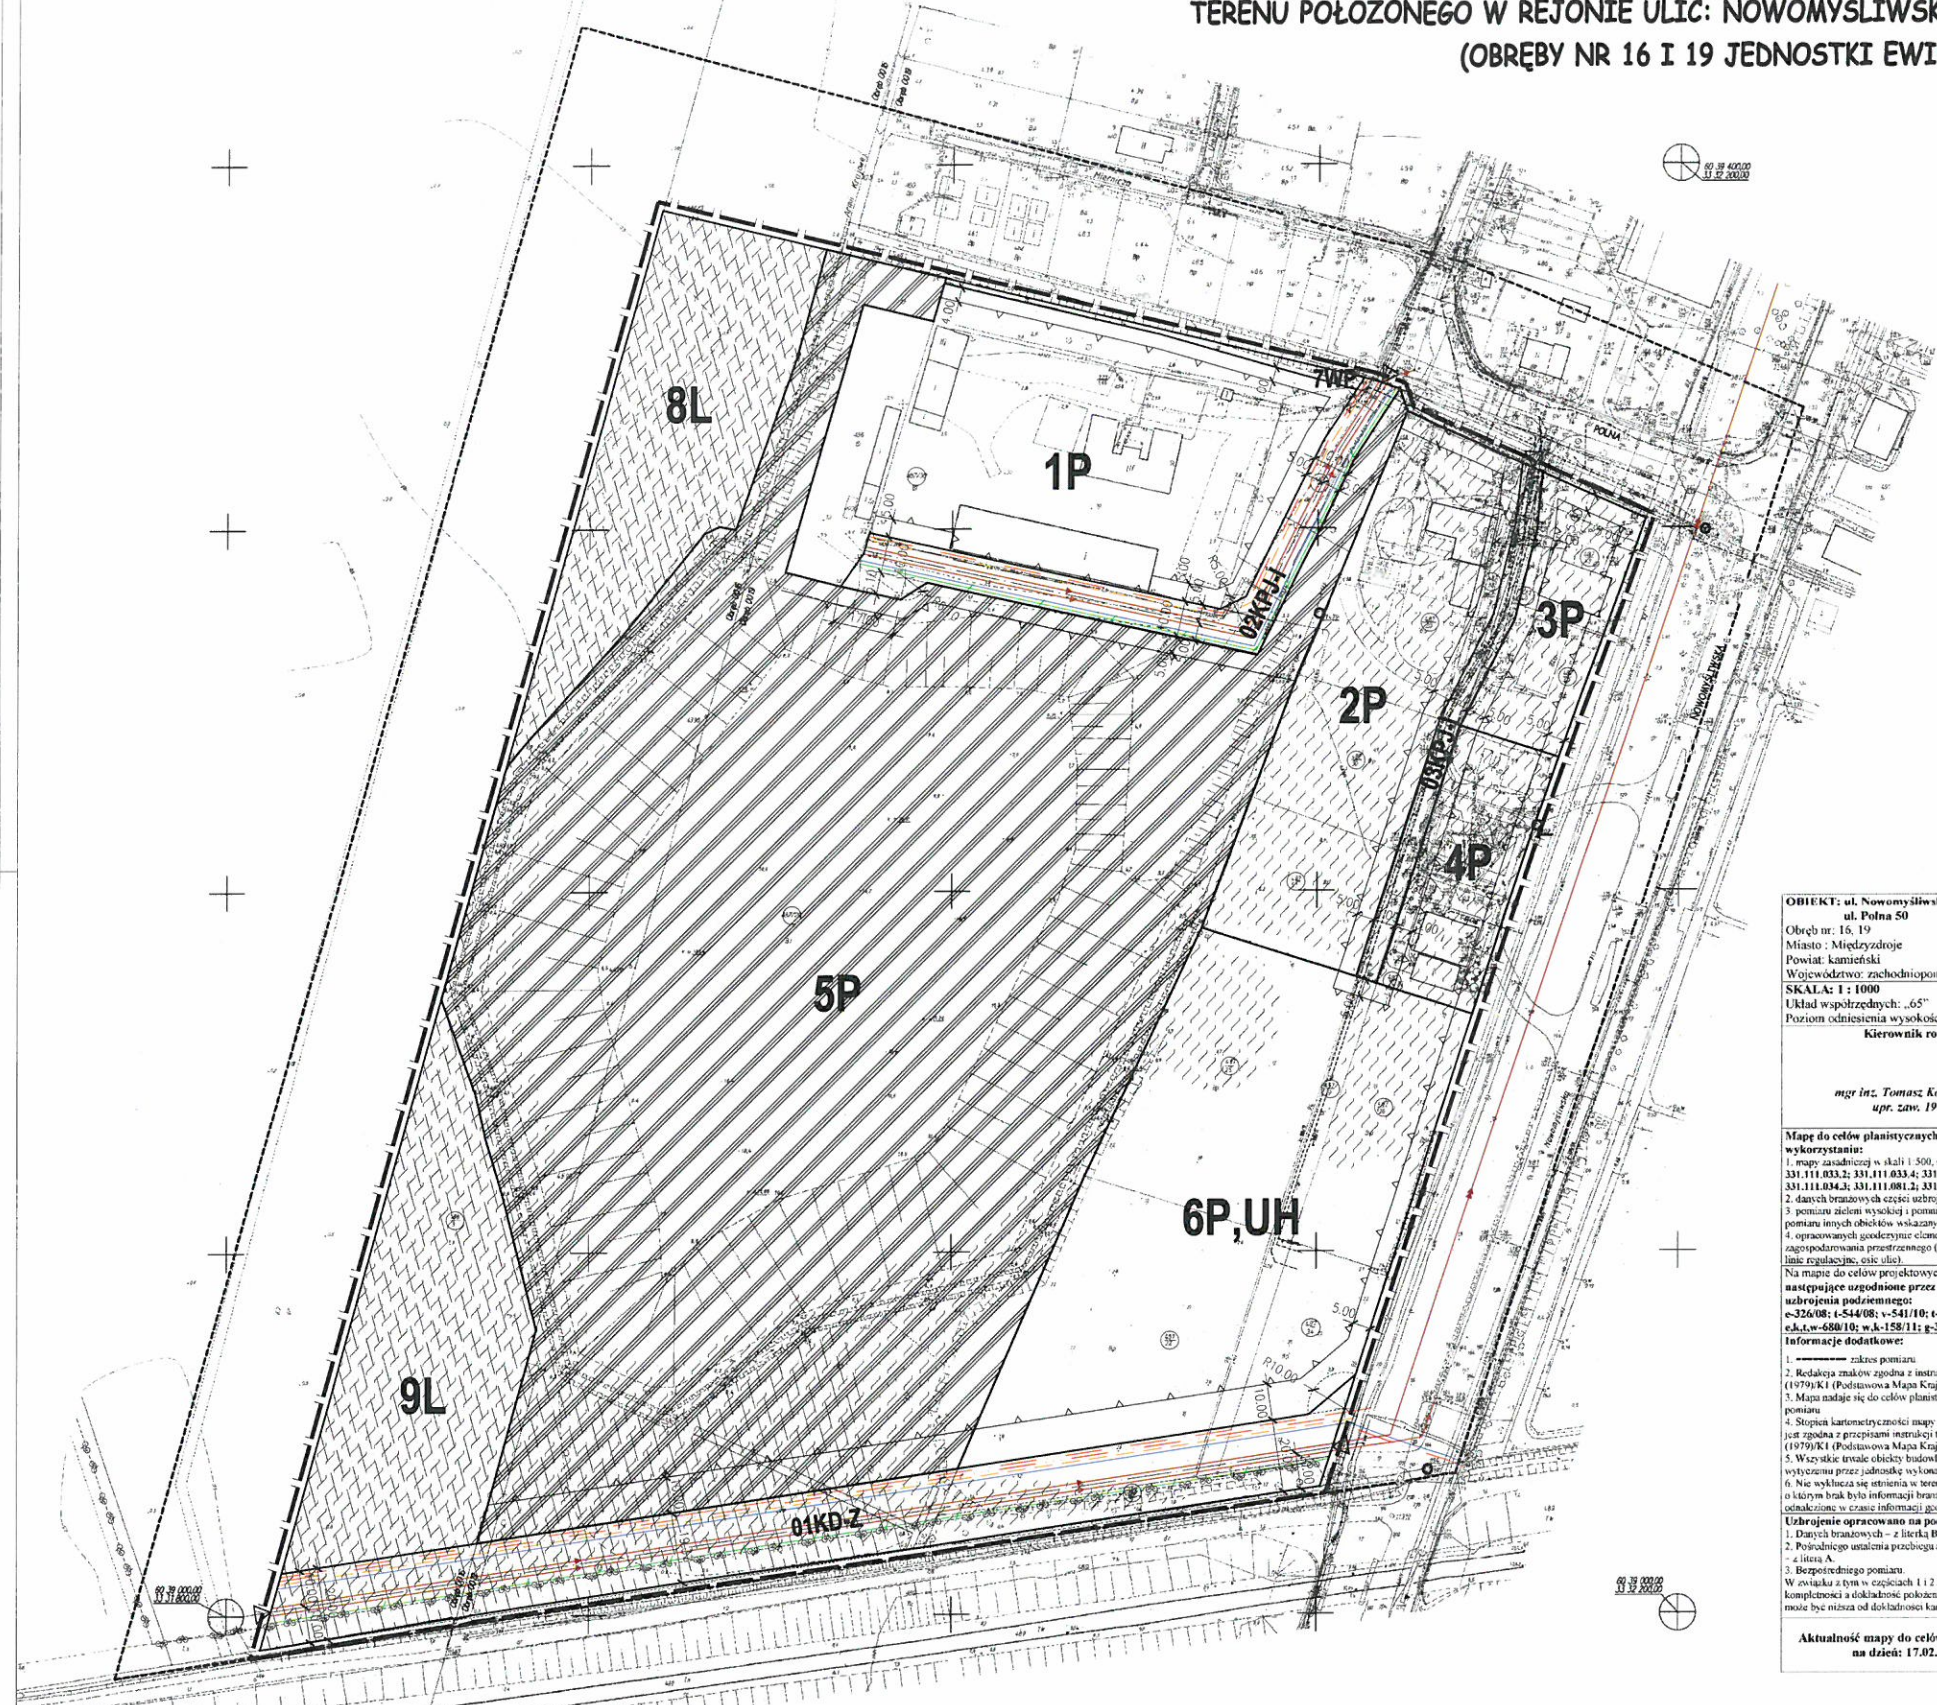

**OBIĘKT:** ul. Nowomyśliwska od nr 84 do 98, ul. Polna 50  
Obręb nr: 16, 19  
Miasto: Międzyzdroje  
Powiat: kamieński  
Województwo: zachodniopomorskie

**SKALA:** 1:1000  
Układ współrzędnych: „65”  
Poziom odniesienia wysokości: „Kronstadt”  
Kierownik roboty:  
*mgr inż. Tomasz Konarzewski*  
upr. zaw. 19175

**„GEODEZJA”  
Tomasz Konarzewski**  
ul. Rolnicza 7  
72-600 Międzyzdroje  
tel. 955-131-31-39  
e-mail: gkond@wp.pl; t.konarzewski@wp.pl  
NIP 781-233-23-23

Wykonano w ramach roboty geodezyjnej  
**KERG nr: 150/2012**

W zakresie opracowania znajdują się punkty osnowy geodezyjnej nr:  
**11439; 094; 102**  
Kp 1109

Podlegające odniesieniu na podst. Art. 15, art. 44 ust. 1 pkt 3 ustawy Powsz. Geodezyjne i Kartograficzne

**Granice i nr działek ewidencyjnych**  
Według danych  
WG i K Starostwa Powiatowego  
w Kamieniu Pomorskim z dnia 17.02.2012

**REJESTRACJA:**

Mapę do celów planistycznych sporządzono przy wykorzystaniu:  
1. mapy zasadniczej w skali 1:500, sekcja nr 331.111.033.2; 331.111.033.4; 331.111.034.1; 331.111.034.3; 331.111.081.2; 331.111.082.1  
2. danych brzozywych części uzbrojenia podziemnego;  
3. pomiaru ziemi wysokiej i pomiarów przesydy oraz pomiaru innych obiektów wskazanych przez projektanta;  
4. opracowanych geodezyjnie elementów planu zagospodarowania przestrzennego (linie rozgraniczające, linie regulacyjne, ciele ściek)

Na mapie do celów projektowych wykazano następujące uzgodnione przez ZUDP projekty sieci uzbrojenia podziemnego:  
e-326/08; t-544/08; w-541/10; t-627/10; e-668/10; e-k-680/10; w-k-150/11; e-354/11

**Informacje dodatkowe:**  
1. zakres pomiaru;  
2. Redakcja znaków zgodna z instrukcją techniczną K-1 (1979)K1 (Podstawowa Mapa Kraju z 1998 r.);  
3. Mapa nadaje się do celów planistycznych w zakresie pomiaru;  
4. Stopień kartometryczności mapy do celów projektowych jest zgodna z przepisami instrukcji technicznej K-1 (1979)K1 (Podstawowa Mapa Kraju z 1998 r.);  
5. Wszystkie trwałe obiekty budowlane podlegają wytyczeniu przez jednostkę wykonawstwa geodezyjnego;  
6. Nie wykazuje się stłumienia w terenie również uzbrojenia o którym brak było informacji brzozywych i nie zostało odnotowane w czasie informacji geodezyjnej.

**Uzbrojenie opracowano na podstawie:**  
1. Danych brzozywych - z liściek B;  
2. Podstawnego analiza pracownia aparaturą elektroniczną z listą A;  
3. Bezpośredniego pomiaru.

W związku z tym w opisachach 1 i 2 nie gwarantuję kompletności a dokładność położenia uzbrojenia na mapie może być niższa od dokładności kartometrycznej mapy.

Aktualność mapy do celów planistycznych na dzień: 17.02.2012 r.

*mgr inż. Tomasz Konarzewski*  
upr. zaw. 19175  
Zawieszka i podpis wykonawcy geodezyjnego

**LEGENDA:**

	GRANICE PLANU ZAGOSPODAROWANIA PRZESTRZENNEGO
	GRANICE WZGLĘDNE TERENU
	REPERCYBORYJNE LINIE DZIĘKOWE
	LINIE SIŁEK
	WZROSTY TERENU
<b>PUNKTY TERENU</b>	
	PUNKT WYKAZANY W PLANIE ZAGOSPODAROWANIA PRZESTRZENNEGO
<b>TYTUŁY KARTY</b>	
	TYTUŁ KARTY
	TYTUŁ KARTY
<b>ZASADY PRZEBIEGU SIĘCI</b>	
	SIĘĆ KANALIZACyjNA
	SIĘĆ WODNA
	SIĘĆ GAZOWA
	SIĘĆ ELEKTRYCZNA
	SIĘĆ TELEFONICZNA
<b>ODWZEMNIACZENIA INFORMACYJNE</b>	
	ODWZEMNIACZENIE INFORMACYJNE
	ODWZEMNIACZENIE INFORMACYJNE
	ODWZEMNIACZENIE INFORMACYJNE

0 10 20 30 40 50 60 70m

## "C.H. GALERIA PRZY WJEŹDZIE W MIĘDZYDZROJACH"

ZAAŁĄCZNIK NR 1  
DO UCHWAŁY NR .....  
RADY MIEJSKIEJ W MIĘDZYDZROJACH  
Z DNIA ..... R.