

MAPA DO CELÓW PROJEKTOWYCH

320704_4.0019
Objekt: Aleja Roż - Myśliwska, cz. dz. nr 100
Obręb : 0019
Miasto : Międzyzdroje
Powiat : kamieński

GEODEZJA
Tomasz Konarzewski
 ul. Kolejowa 7
 72-500 Międzyzdroje
 NIP : 855-131-31-30
 e-mail: geo@konto.pl
www.geo.konto.pl
 tel. (91)3280842, 888-838-905
(Nazwa jednostki wykonawstwa geodezyjnego)

Skala 1:500
 Układ współrzędnych : 2000/15
 Poziom odniesienia: **Kronsztadt 86**

Kierownik roboty: **Tomasz Konarzewski**
 Uprawnienia zaw.: **upr. zaw. 19175**

Wykonano w ramach roboty geodezyjnej :
GiK.6640.467.2016

Mape do celów projektowych sporządzono przy wykorzystaniu :
 Mapa zasadnicza w skali
sekcja : 5.211.16.12.4.4 ; 13.3.3
 Danych branżowych w części uzbrojenia podziemnego.
 Pomiaru zieleni wysokiej i pomników przyrody oraz pomiaru innych obiektów wskazanych przez projektanta.
 Opracowań geodezyjnych elementów planu zagospodarowania przestrzennego (linie rozgraniczające, linie regulacyjne, osie ulic).
 Na mapie do celów projektowych wykazano następujące uzgodnione przez ZUDP projekty sieci uzbrojenia terenu:
kd, eN, t - 29/15

W zakresie opracowania znajdują się punkty osnowy geodezyjnej numer:
11402
 Podlegające ochronie na podstawie art. 15. art. 48 ust. 1 pkt. 3 ustawy Prawo Geodezyjne i Kartograficzne
 Granice i numery działek ewidencyjnych według danych WG i K Starostwa Powiatowego w Kamieniu Pom. KERG 70/90

Mapa do celów projektowych została wykonana bez ustalenia obciążeń służebnościami gruntowymi ujawnionymi w księgach wieczystych.

Informacje dodatkowe
 — zakres opracowania
 Redakcja znaków zgodna z instrukcją K-1 (Podstawowa Mapa Kraju z 1998r)
 Mapa nadaje się do celów projektowych w zakresie pomiaru.
 Stopień kartometryczności mapy do celów projektowych jest zgodny z Rozporządzeniem MSWiA z dnia 9.11.2011 r. (Dz.U. 2011 nr 263 poz. 1572)
 Wszystkie trwałe obiekty budowlane podlegają wytyczeniu przez jednostkę wykonawstwa geodezyjnego.
 Nie wyklucza się istnienia w terenie również uzbrojenia, o którym brak było informacji branżowych i nie zostały odnalezione w terenie w czasie inwentaryzacji geodezyjnej.


Rejestracja:
 Kierownik jednostki wykonawstwa geodezyjnego:

Uzbrojenie opracowano na podstawie:
 Danych branżowych z literą B
 Pośredniego ustalenia przebiegu aparatów elektronicznych z literą A
 Bezpośrednich pomiarów powykonawczych - bez litery


W związku z tym w punktach 1 i 2 nie gwarantuje się kompletności a dokładność uzbrojenia na mapie może być niższa od dokładności kartometrycznej mapy.

Aktualność mapy do celów projektowych na dzień
19.04.2016 roku

mgr inż. Tomasz Konarzewski
 upr. zaw. 19175
(Imię, nazwisko podpis)

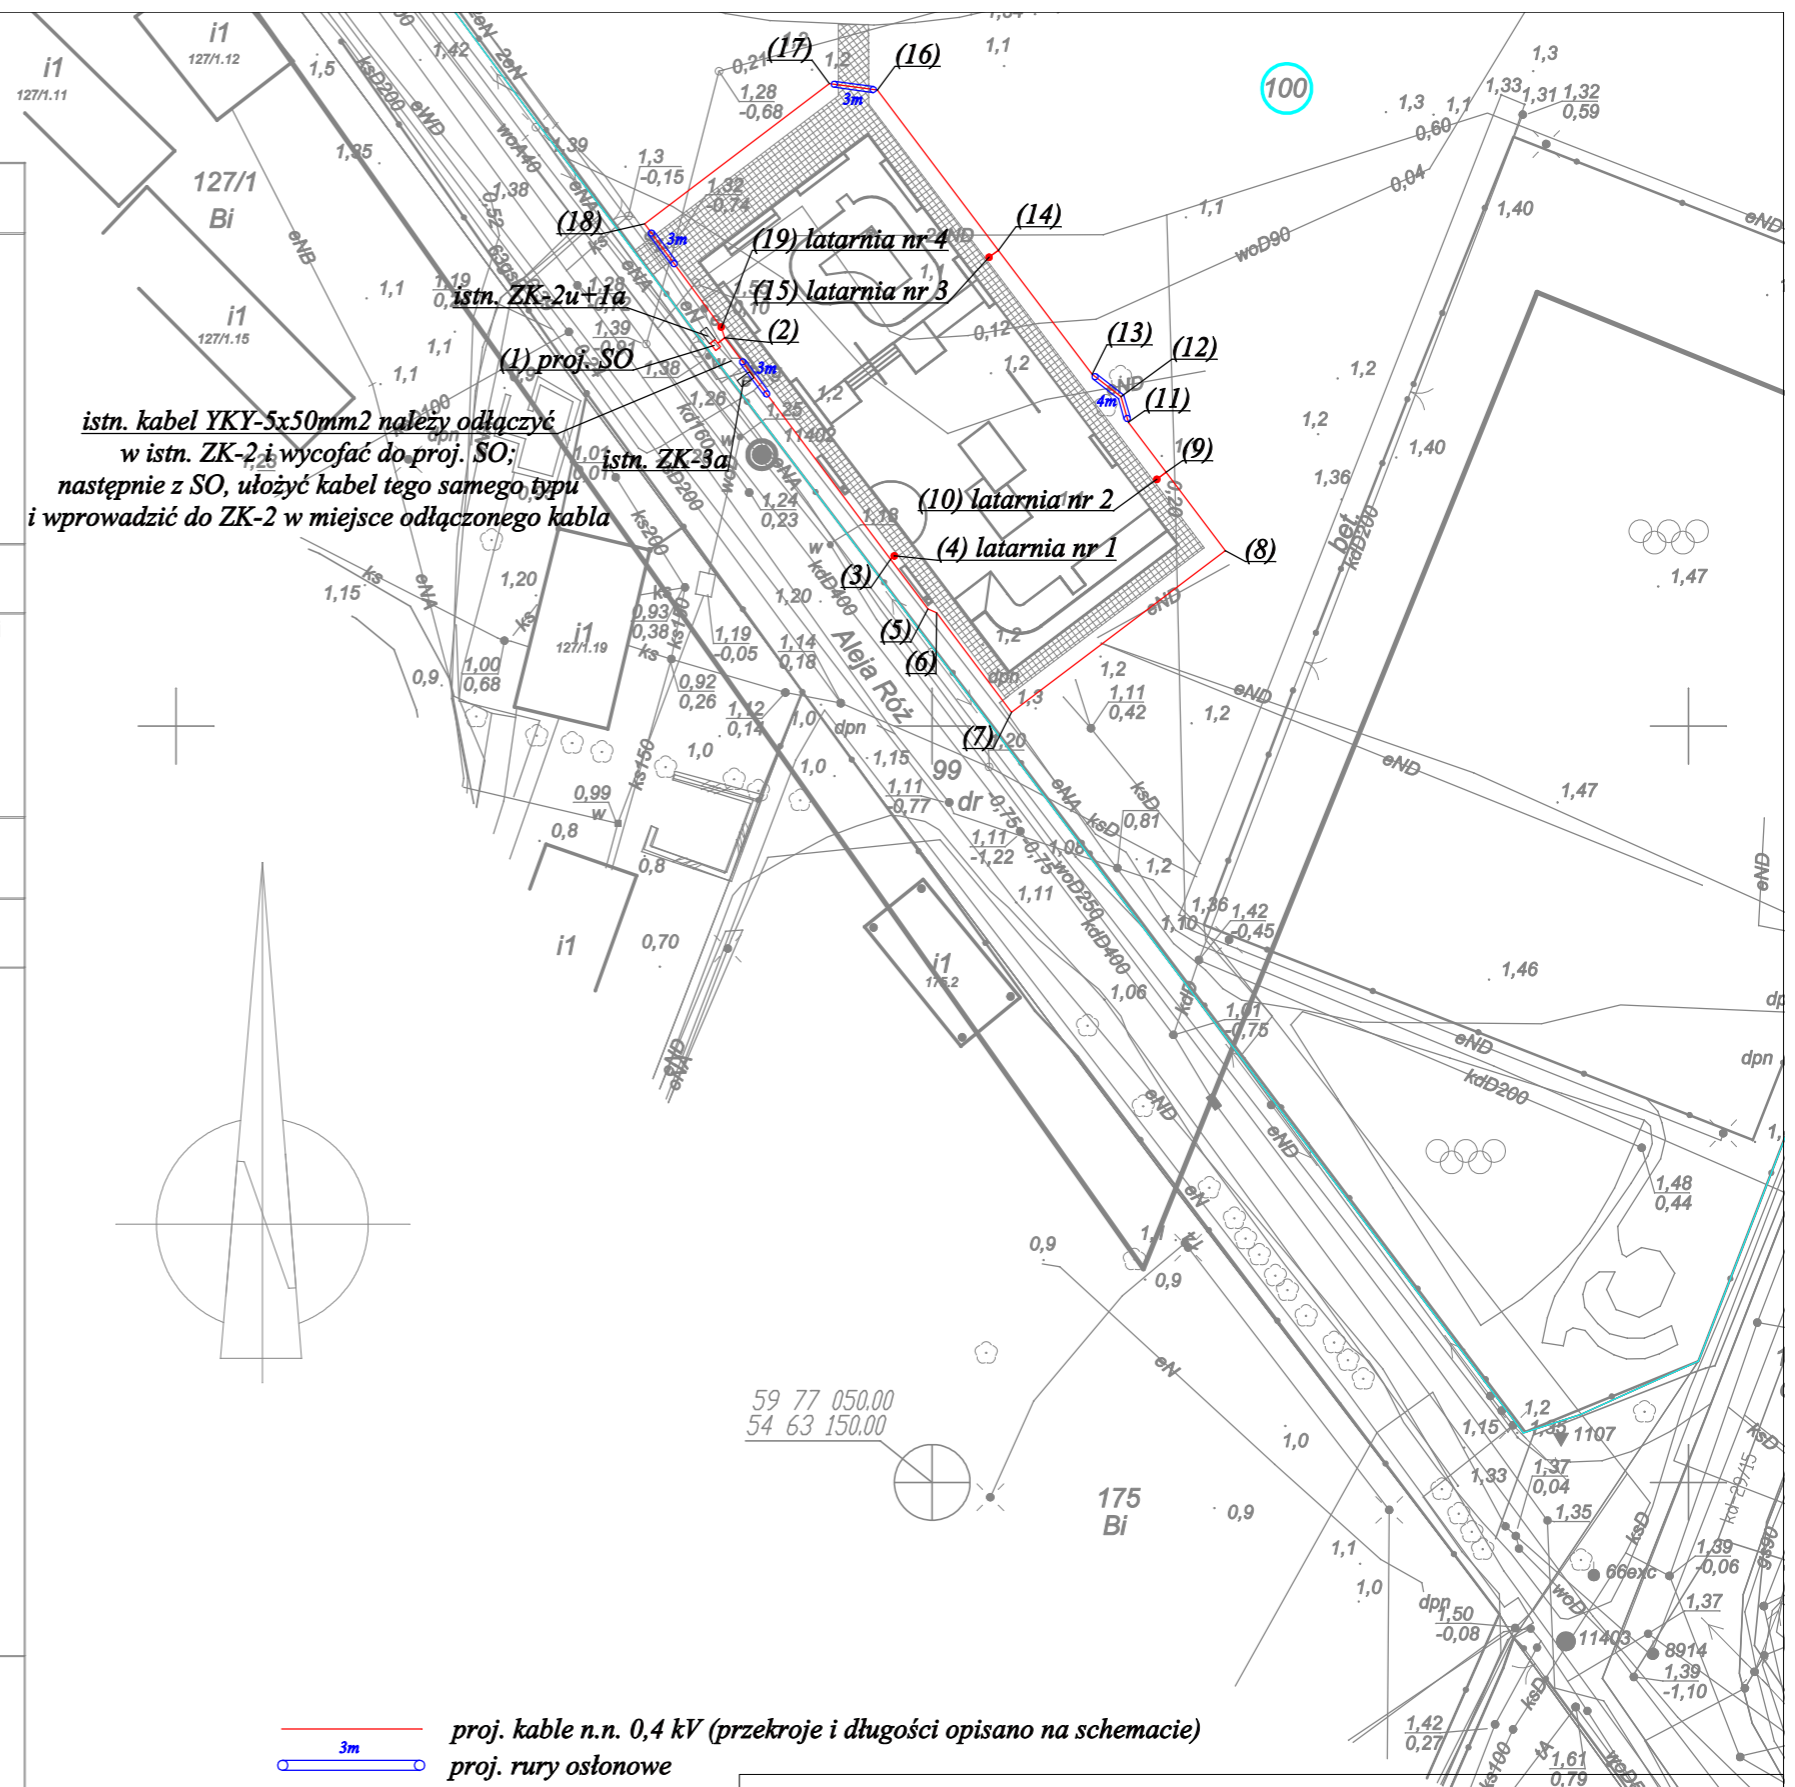

PROJEKT ZAGOSPODAROWANIA TERENU

INWESTYCJA: Budowa Skateparku		
ADRES: Międzyzdroje, ul. Gryfa Pomorskiego 61B - dz. nr 100		
PROJEKTANT: mgr inż. Robert Bieć nr upr. ZAP/0086/PWOE/06	SKALA: 1:500	PODPIS:
	DATA: 25.08.2016	NR RYSUNKU: 1