
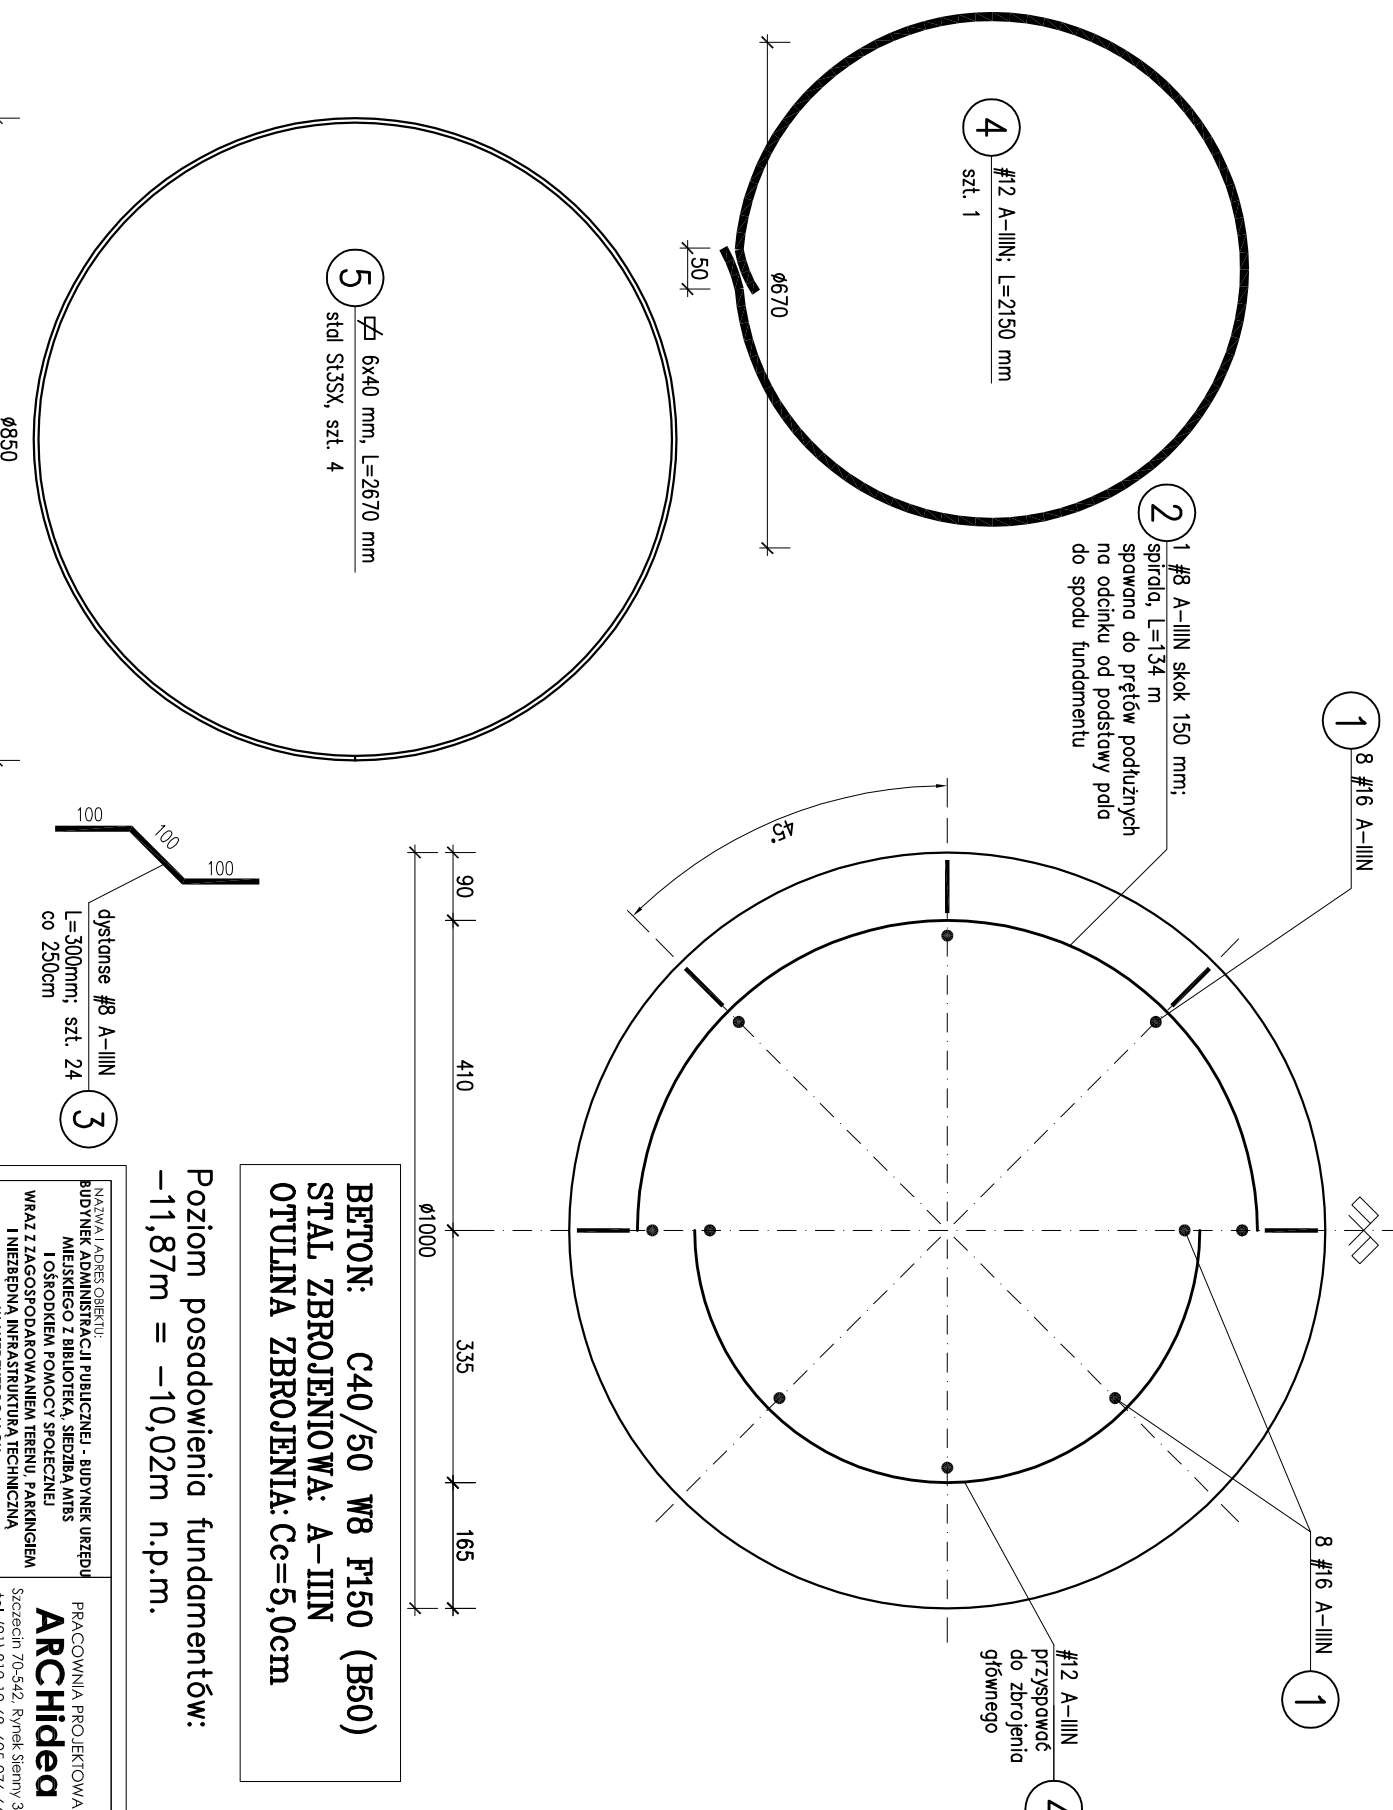


PAL ŻELBETOWY Ø 1000

Szt. 112

skala 1:50/1:10

1-1/2-2
skala 1:10

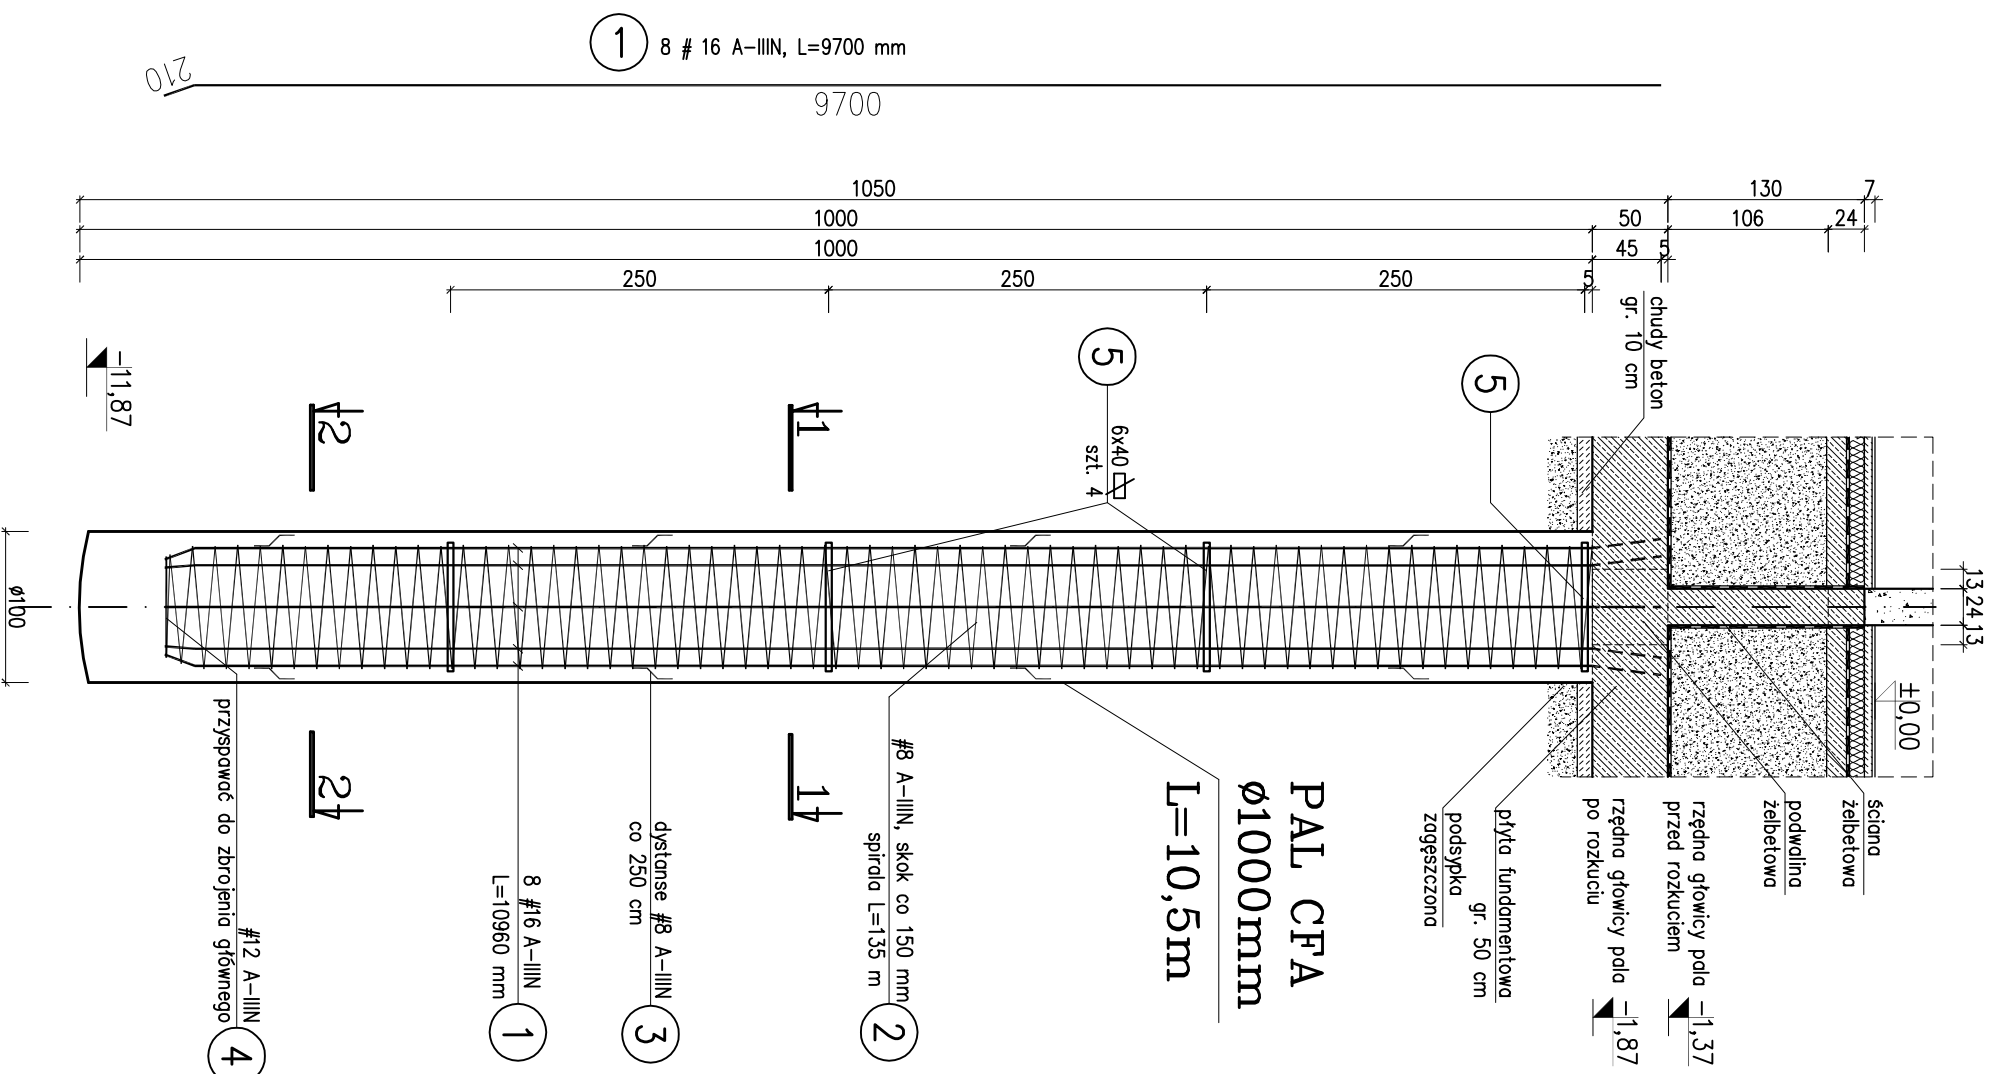

BETON: C40/50 W8 F150 (B50)
STAL ZBROJENIOWA: A-IIIIN
OTULINA ZBROJENIA: Cc=5,0cm

Poziom posadowienia fundamentów:
-11,87m = -10,02m n.p.m.

przyspawac do zbrojenia głównego

UWAGI:

1. Wymiary poszczególnych pretów zbrojeniowych podano w mm.
2. Wszystkie wymiary sprawdzić na placu budowy.
3. Pretы zbrojenia głównego pila odgiąć na długości 0,45 m od góry i wprowadzić do zbrojenia płyty fundamentowej.
4. Ewentualne nieścisłości należy konsultować z Projektantem.

NAZWA I ADRES OBIEKTU: BUDYNEK ADMINISTRACJI PUBLICZNEJ - BUDYNEK URZĘDU MIEJSKIEGO Z BIBLIOTEKA, SIEDZIBA MIBS I OŚRODKIEM POMOCY SPOŁECZNEJ WRAZ Z ZAGOSPODAROWANIEM TERENU, PARKINGIEM I NIEZBĘDNA INFRASTRUKTURA TECHNICZNA W MIEDZYDZIEDZIACH dz. nr 568/17, obręb 0019 Miedzyzdroje		PRACOWNIA PROJEKTOWA ARCHIDEA Szczecin 70-542, Rynek Słanny 3/5 tel. (91) 812-19-68, 605-076-661	
INWESTOR: "NOWE CENTRUM" Sp. z o.o. ul. Niepodległości 10a 72-500 Miedzyzdroje		BRANŻA: KONSTR.	
TEMAT RYSUNKU: PAL ŻELBETOWY Ø 1000		FAZA: KONSTR.	
PROJEKTOWAŁ: mgr inż. JUSTYNA JUST upr. nr 204/92/93-7/52/99		NUMER RYSUNKU: K3	
SPRAWDZIŁ: mgr inż. KONRAD ROSZAK upr. nr ZAP/031/POOK/06		DATA: STYCZEŃ 2017	
OPERACJONALI: mgr inż. BEATA JUCZIMUK inż. KAROL FEDEROWICZ		WSZELKIE PRAWA ZASTRZEŻONE Kopia i publikacja oraz wszelkie inne formy wykorzystania projektu bez zgody autora będą niezgodne z przepisami wytycznych z Urloju o Ochronie Praw Autorskich.	