


# MIEJSCOWY PLAN ZAGOSPODAROWANIA PRZESTRZENNEGO

TERENU POŁOŻONEGO W REJONIE ULIC: NOWOMYŚLIWSKIEJ I POLNEJ W MIĘDZYDZROJACH - SKALA 1:1000  
(OBRĘBY NR 16 I 19 JEDNOSTKI EWIDENCYJNEJ M. MIĘDZYDZROJE)

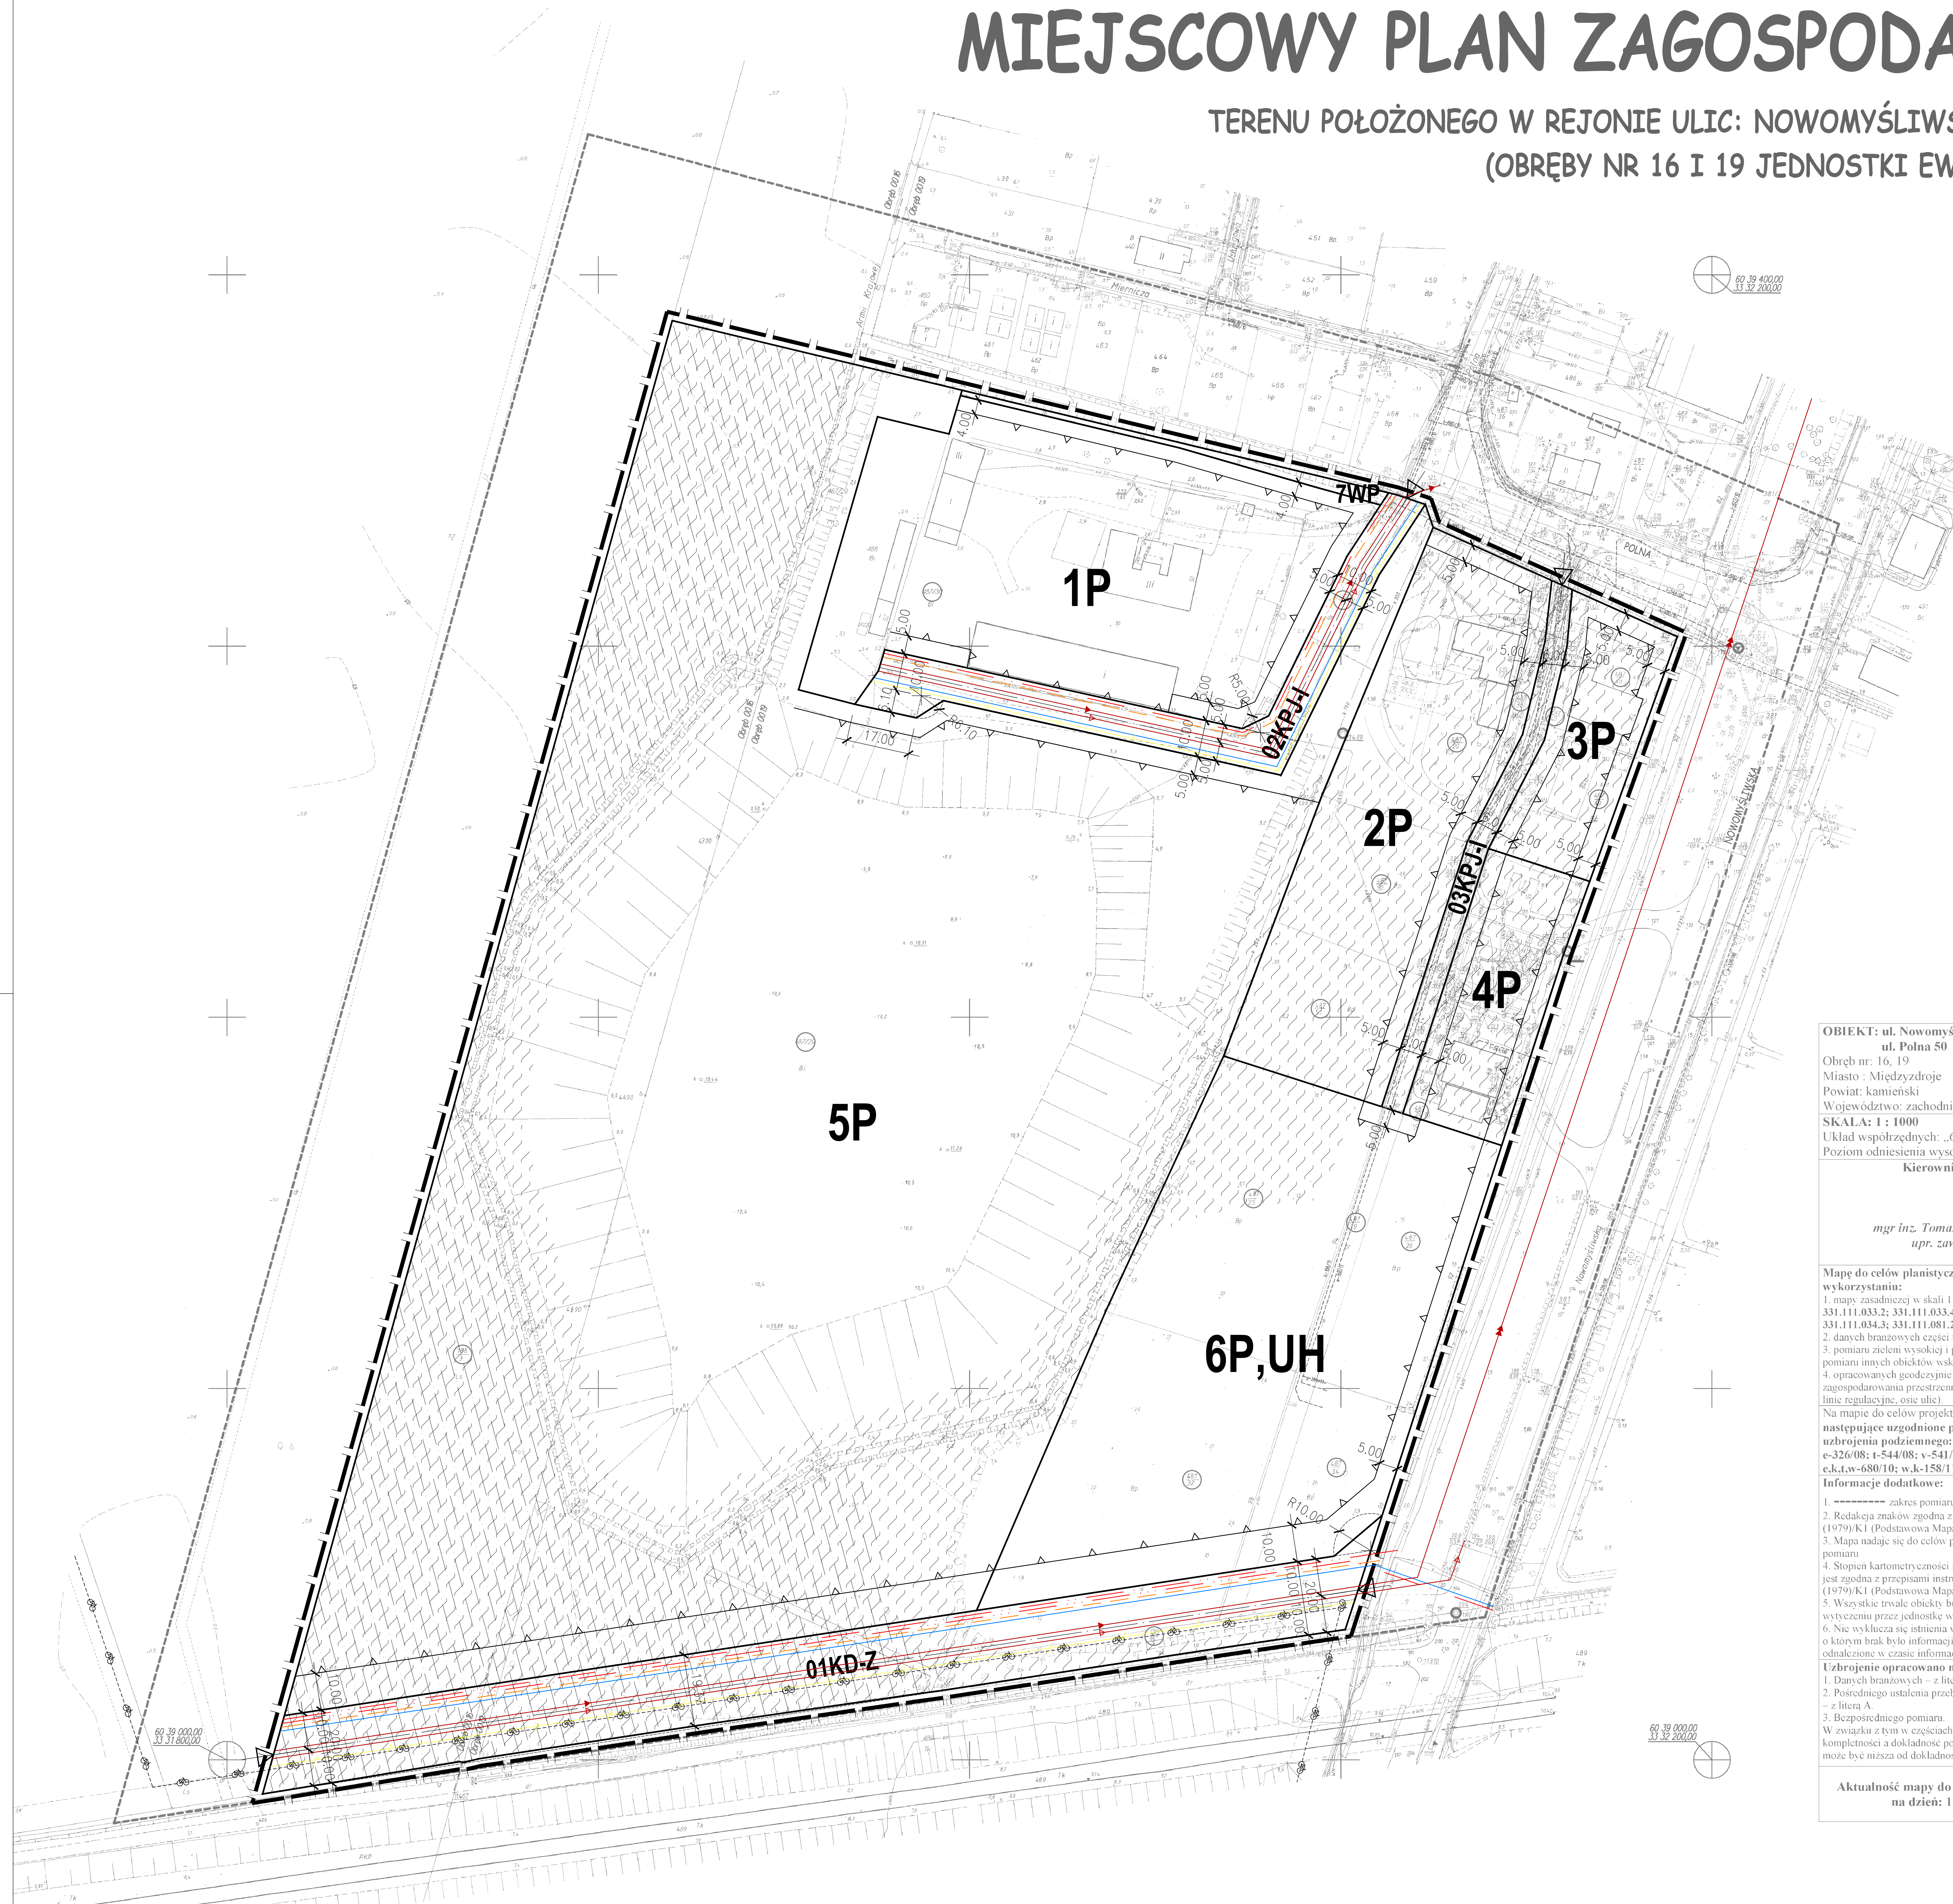

|   |   |
|---|---|
| <p><b>OBIEKT:</b> ul. Nowomyśliwska od nr 84 do 98,<br/>Obręb nr: 16, 19<br/>Miasto: Międzyzdroje<br/>Powiat: kamieński<br/>Województwo: zachodniopomorskie<br/><b>SKALA:</b> 1 : 1000<br/>Układ współrzędnych: „65”<br/>Poziom odniesienia wysokości: „Kronsztadt”<br/><b>Kierownik roboty:</b></p> <p><i>mgr inż. Tomasz Konarzewski</i><br/>upr. zaw. 19175</p> <p><b>Mapę do celów planistycznych sporządzono przy wykorzystaniu:</b><br/>1. mapy zasadniczej w skali 1:500, sekcja nr: 331.111.033.2; 331.111.033.4; 331.111.034.1; 331.111.034.3; 331.111.081.2; 331.111.082.1<br/>2. danych branżowych części uzbrojenia podziemnego.<br/>3. pomiaru zieleni wysokiej i pomników przyrody oraz pomiaru innych obiektów wskazanych przez projektanta.<br/>4. opracowanych geodezyjnie elementów planu zagospodarowania przestrzennego (linie rozgraniczające, linie regulacyjne, osie ulic).<br/>Na mapie do celów projektowych wykazano następujące uzgodnione przez ZUDP projekty sieci uzbrojenia podziemnego:<br/>e-326/08; t-544/08; v-541/10; t-627/10; e-668/10; c.k.t.w-680/10; w.k-158/11; g-354/11<br/><b>Informacje dodatkowe:</b><br/>1. ———— zakres pomiaru<br/>2. Redakcja znalów zgodna z instrukcją techniczną K-1 (1979)/K1 (Podstawowa Mapa Kraju z 1998 r.).<br/>3. Mapa nadaje się do celów planistycznych w zakresie pomiaru.<br/>4. Skłopiła kartometryczności mapy do celów projektowych jest zgodna z przepisami instrukcji technicznej K-1 (1979)/K1 (Podstawowa Mapa Kraju z 1998 r.).<br/>5. Wszystkie trwałe obiekty budowlane podlegają wytyczeniu przez jednostkę wykonawstwa geodezyjnego.<br/>6. Nie wyklucza się istnienia w terenie również uzbrojenia o którym brak było informacji branżowych i nie zostało odnotowane w czasie informacji geodezyjnej.<br/><b>Uzbrojenie opracowano na podstawie:</b><br/>1. Danych branżowych – z literką B.<br/>2. Pośredniego ustalenia przebiegu aparaturą elektroniczną – z literą A.<br/>3. Bezpośredniego pomiaru.<br/>W związku z tym w częściach 1 i 2 nie gwarantuje się kompletności a dokładności położenia uzbrojenia na mapie może być niższa od dokładności kartometrycznej mapy.</p> <p><b>Aktualność mapy do celów planistycznych na dzień: 17.02.2012 r.</b></p> | <p><b>„GEODEZJA”</b><br/>Tomasz Konarzewski<br/>ul. Kolejowa 7<br/>72-500 Międzyzdroje<br/>NIP: 525-233-93-59<br/>e-mail: gpd@konto.pl, http://www.gpd.konto.pl<br/>tel. (91) 230842, 888-838-018<br/><small>(Członkowie wykonawstwa geodezyjnego)</small></p> <p>Wykonano w ramach roboty geodezyjnej<br/><b>KERG nr: 150/2012</b></p> <p>W zakresie opracowania znajdują się punkty osnowy geodezyjnej nr:<br/><b>11439; 094, 102</b><br/>Rq: 1109</p> <p>Podlegające ochronie na podst. Art. 15, art. 48 ust. 1 pkt 3 ustawy Prawo geodezyjne i kartograficzne.</p> <p><b>Granice i nr działek ewidencyjnych</b><br/>Według danych:<br/>WG i K Starostwa Powiatowego w Kamieniu Pomorskim z dnia 17.02.2012</p> <p><b>REJESTRACJA:</b></p> <p><i>mgr inż. Tomasz Konarzewski</i><br/>upr. zaw. 19175<br/><small>Emisja w formie wykonawstwa geodezyjnego</small></p> |
|---|---|

**LEGENDA:**

|   |  |
|---|--|
|   | GRANICE PLANU ZAGOSPODAROWANIA PRZESTRZENNEGO                    |
|   | LINIE OGRANICZAJĄCE TERENY                                       |
|   | NIERÓWNOCIENNE LINIE ZABUDOWY                                    |
|   | OBIEKTY  |
|   | WYKAZNA TERENY   |
| <b>FUNKCJE TERENÓW:</b>   |  |
| <b>P</b>  | PROJEKTOWANE BUDYNKI WYKONCJONOWANE ORAZ SZEROKOŚCI PROJEKTOWANE |
| <b>UH</b>   | PRZEKAZANE WYKONCJONOWANE ZUSŁUŻANE                              |
| <b>WP</b>   | CISŁE WODNY - ISTNIEJĄCY   |
| <b>TERENY KOMUNALNE:</b>  |  |
| <b>KD-Z</b>   | DRUGA KLASA PRZEDSIĘWZIĘCIA                                      |
| <b>KPJ-I</b>  | PUBLICZNY CIĄG PRZESYŁNY - HORYZONTALNY                          |
| <b>ZASADY PRZEBIEGU SIECI:</b>  |  |
|   | WODOCIĄGI  |
|   | KANALIZACJA ŚCIEKOWA, ŚWYKATYFICZNA                              |
|   | KANALIZACJA GAZOWA   |
|   | KANALIZACJA ELEKTRYCZNA  |
|   | KANALIZACJA TELEFONOWA   |
|   | KANALIZACJA TELEWIZYJNA  |
| <b>ODMARCZENIA INFORMACYJNE:</b>  |  |
|   | WYKAZNA: 000 - SYMBLIZYK "WYKAZNA" (CISŁO OBLICZAJĄCE)           |
|   | CIĄGI KWADRYCJNE - WZROSTAJĄCE ODRĘBNIENIE                       |
|   | OBIEKTY ZABUDOWY POWIĘKSZAJĄCE                                   |
| <p>opracował: mgr inż. Arkadiusz Gruchała<br/>mgr inż. Rafał Zieliński<br/>wzrost: mgr inż. Arkadiusz Gruchała<br/>mgr inż. Rafał Zieliński</p> |  |

## C.H. "GALERIA PRZY WJEŹDZIE" W MIĘDZYDZROJACH

Załącznik nr 1  
DO UCHWAŁY NR .....  
RADY MIEJSKIEJ W MIĘDZYDZROJACH  
Z DNIA ..... R.