


| MAPA DO CELÓW PROJEKTOWYCH | |
|---|---|
| 320704.4.0019 Objekt: Miedzyszroje, dz. 326/1, 568/1, 568/2, 568/3, 568/5, 568/6, 568/7, 568/8, 568/9, 568/10, 568/11, 568/12 ul. Nowomyślnicka, Komunalna i Niepodległości Miejsce: Miedzyszroje Obręb: 0019 Ewidencja: kamieński Skala: 1:500 Układ współrzędnych: 2000-15 Poziom odniesienie: Kroszno 86 Kierownik robót: Tomasz Konarzewski Uprawnienie zaw.: upr. zaw. 19175 | GEODEZJA Tomasz Konarzewski ul. Kołosa 7 72-600 Miedzyszroje NIP: 695-191-31-98 e-mail: geo@konto.pl www.geo.konto.pl NIP: (913226942, 888-838-905 Nadaje prawo wykonawstwa geodezyjnego) |
| Mapa do celów projektowych sporządzona przy wykorzystaniu: Mapa zasadnicza w skali 1:500 Dane branżowe w części urządzenia podziemnego. Planas zaleń wysokości i pomiarów przyrody oraz pomiaru innych obiektów wskazanych przez projektanta Opisów geodezyjnych elementów planu zagospodarowania przestrzennego (linie rozgraniczające, linie regulacyjne, osie ulic) Na mapie do celów projektowych wykazano następujące uzgodnienia: przed ZUP projekty sieci uzbrojenia terytor. 1:557/09, k-19/09, k-187/12, w-187/12 | Wykazano w ramach robót geodezyjnych: KERG: 58/2014, ks. rob. 14/006 33412, 33430 Podlegające ochronie na podstawie art. 15, §1, ust. 1 pkt. 3 Ustawy Prawo Geodezyjne i Kartograficzne Granice i numery działek ewidencyjnych według danych WG i K Starostwa Powiatowego w Kamieniu Pom. z dnia 16.01.2014 roku 1:557/09, k-19/09, k-187/12, w-187/12 |
| Mapa do celów projektowych została wykonana bez ustalenia obciążenia służebnościami gruntowymi i ujawionymi w księgach wieczystych | Rejestracja: |
| Informacje dodatkowe zakres opracowania Redakcja znaków zgodna z instrukcją K-1 (Podstawowa Mapa Kraju z 1998r) Mapa nadaje się do celów projektowych w zakresie pomiaru. Stopień kartometryczności mapy do celów projektowych jest zgodny z Rozporządzeniem MSWiA z dnia 9.11.2011 r. (Dz.U. 2011 nr 263 poz. 1572) Wszystkie trwałe obiekty budowlane podlegają wytyczeniu przez jednostkę wykonawstwa geodezyjnego. Nie wyklucza się istnienia w terenie również urządzeń, o którym brak było informacji branżowych i nie zostały oznaczone w terenie w czasie inwentaryzacji geodezyjnej. Uzbrojenie opracowano na podstawie: Danych branżowych z litera B Północnego ustalenia przebiegu osi ulic i linii z litera A Bezpośrednich pomiarów powykonawczych - bez litery W W związku z tym w punktach 1 i 2 nie gwarantuje się kompletności a dokładność uzbrojenia na mapie może być różna od dokładności kartometrycznej mapy. | |
| Aktualność mapy do celów projektowych na dzień 16.01.2014 roku | mgr inż. Tomasz Konarzewski upr. zaw. 19175 www.konto.pl |

| W1 | W2 | W3 | W4 |
|---------------|---------------|--------------|---------------|
| kat=67°32'21" | kat=89°59'13" | kat=22°28'3" | kat=35°15'40" |
| R=25,00 | R=22,00 | R=50,00 | R=50,00 |
| T=16,72 | T=21,99 | T=9,93 | T=15,89 |
| K=29,47 | K=34,54 | K=19,61 | K=30,77 |
| Sw=5,74 | Sw=9,10 | Sw=0,98 | Sw=2,46 |
| pzw=2x0,5 | pzw=1,00 | | |

| W5 | W6 |
|---------------|---------------|
| kat=56°57'49" | kat=49°43'27" |
| R=50,00 | R=35,00 |
| T=24,14 | T=16,22 |
| K=49,74 | K=30,37 |
| Sw=6,89 | Sw=3,58 |

WSPÓRZĘDNE GEODEZYJNE

| PUNKT | X | Y |
|-------|------------|------------|
| A | 5977420,19 | 5463481,75 |
| B | 5977445,84 | 5463538,45 |
| C | 5977492,15 | 5463594,77 |
| D | 5977521,10 | 5463783,22 |
| E | 5977489,30 | 5463825,16 |
| F | 5977306,28 | 5463546,10 |
| G | 5977370,67 | 5463600,34 |
| H | 5977416,65 | 5463656,24 |
| I | 5977271,22 | 5463672,30 |
| J | 5977528,11 | 5463522,25 |
| W1 | 5977411,93 | 5463497,20 |
| W2 | 5977596,26 | 5463721,39 |
| W3 | 5977504,30 | 5463797,04 |
| W4 | 5977331,78 | 5463553,07 |
| W5 | 5977362,30 | 5463701,36 |
| W6 | 5977527,48 | 5463565,71 |

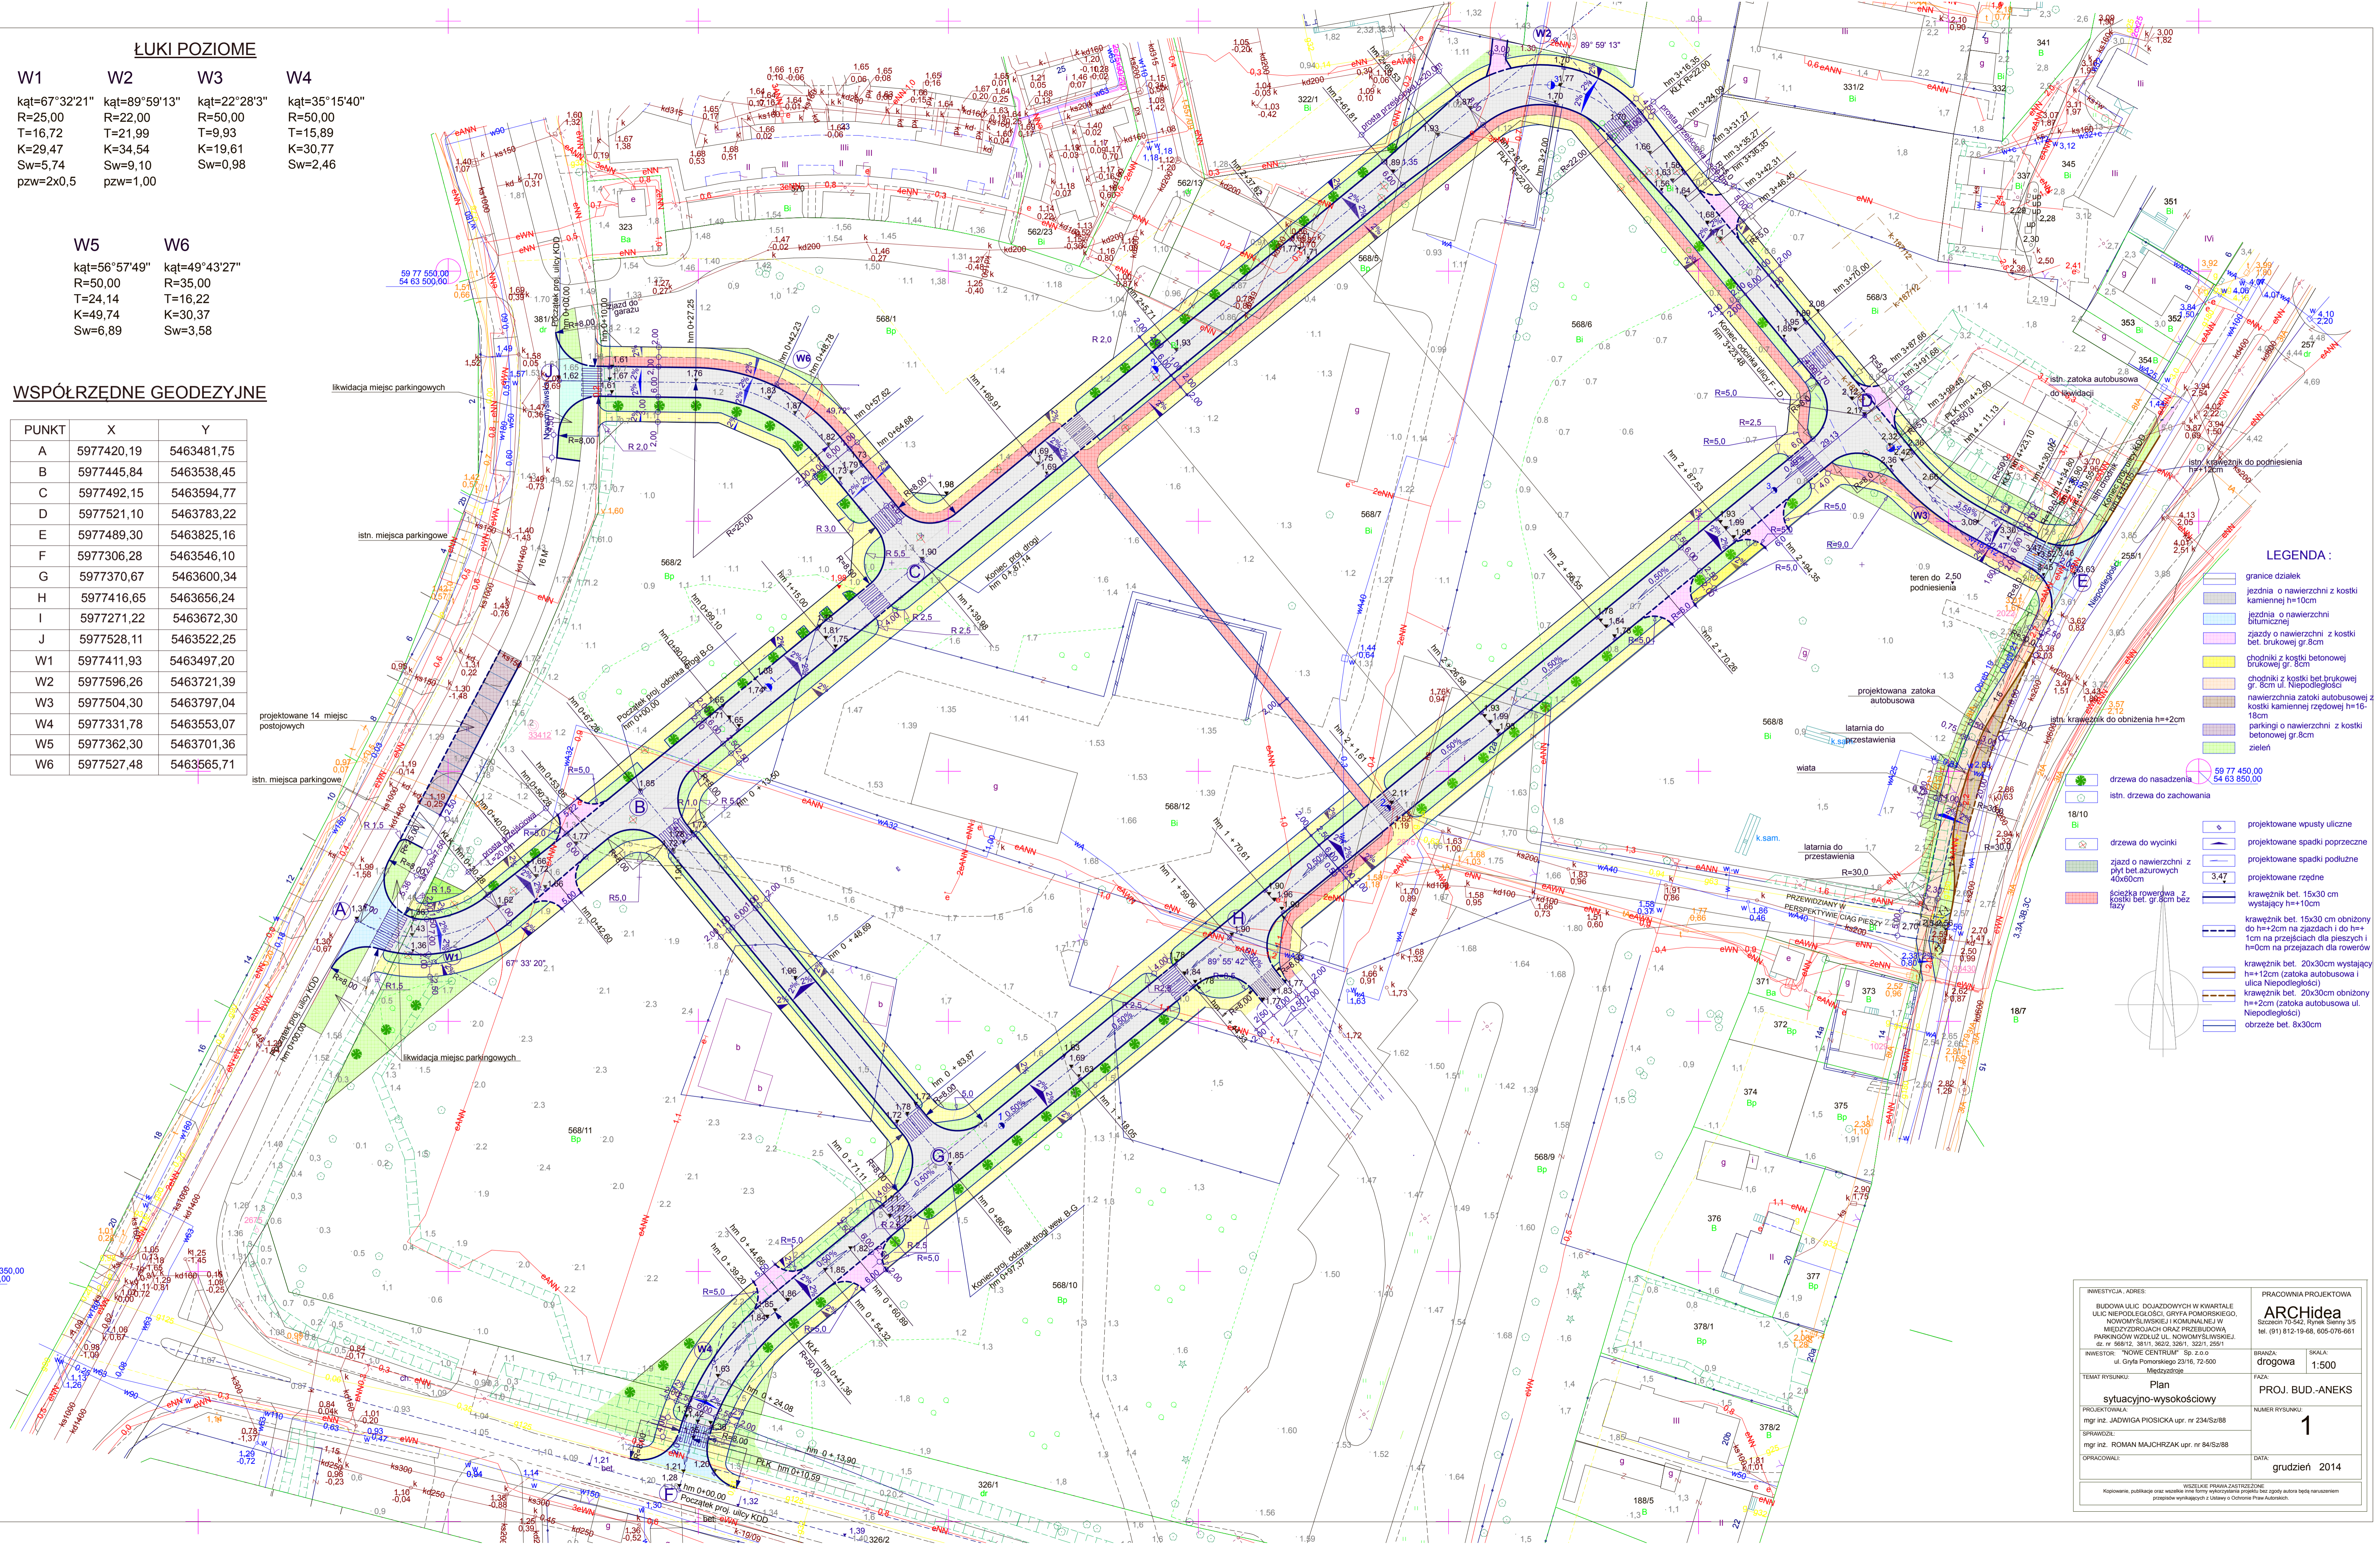

LEGENDA :

- granice działek
- jezdnia o nawierzchni z kostki kamiennej h=10cm
- jezdnia o nawierzchni bitumicznej
- jezdnie o nawierzchni z kostki bet. brukowej gr.8cm
- chodniki z kostki betonowej brukowej gr. 8cm
- chodniki z kostki bet. brukowej gr. 8cm ul. Niepodległości
- nawierzchnia zatoki autobusowej z kostki kamiennej rzędowej h=16-18cm
- parkingi o nawierzchni z kostki betonowej gr.8cm
- zieleni
- drzewa do nasadzenia
- istn. drzewa do zachowania
- projektowane wpuszczki uliczne
- projektowane spadki poprzeczne
- projektowane spadki podłużne
- zjazd o nawierzchni z płyt bet. azurowych 40x40cm
- projektowane rzędne
- krawężnik bet. 15x30 cm wystający h=10cm
- krawężnik bet. 15x30 cm obroniony do h=2cm na zjazdach i do h=1cm na przejazdach dla pieszych i h=0cm na przejazdach dla rowerów
- krawężnik bet. 20x30cm wystający h=12cm (zatoka autobusowa i ulica Niepodległości)
- krawężnik bet. 20x30cm obroniony h=2cm (zatoka autobusowa ul. Niepodległości)
- obrzeże bet. 8x30cm

| | |
|--|--|
| INWESTYCJA, ADRES BUDOWA ULIC DOJAZDOWYCH W KWARTALE ULIC NIEPODLEGŁOŚCI, GRZYBA POMORSKIEGO, NOWOMYŚLICKIEJ I KOMUNALNEJ W MIEDZYSZROJACH ORAZ PRZEJAZDOWA PRANIKÓW WOKAL UL. NOWOMYŚLICKIEJ nr. 568/12, 568/11, 3622, 326/1, 322/1, 255/1 ul. Grzyba Pomorskiego 23/16, 72-600 Miedzyszroje | PRACOWNIA PROJEKTOWA ARCHidea Sztetyn 15-053, Rynek Słoneczny 3/5 tel. (91) 812-19-68, 805-076-661 |
| INWESTOR: "NORIE CENTRUM" Sp. z o.o. ul. Grzyba Pomorskiego 23/16, 72-600 Miedzyszroje | BRANŻA: SKALA: drogową 1:500 |
| TEMAT ROZWIĄZANIA: Plan sytuacyjno-wysokościowy | FAZA: PROJ. BUD.-ANEKS |
| PROJEKTOWAŁA: mgr inż. JADWIGA PIOSICKA upr. nr 234/Sz88 | NUMER RYSUNKU: 1 |
| SPRZĄDZIŁA: mgr inż. ROMAN MAJCHRAK upr. nr 84/Sz88 | DATA: grudzień 2014 |
| OPRACOWAŁI: | |

WISIELSKIE PRAMA ZAŚWIADCZENIE
Kopowanie, publikacja oraz inne formy wykorzystania przedmiotowego materiału bez pisemnej zgody autora będą narażeniem przestępstwa wykartkowania z Ustawy o Ochronie Praw Autorskich