


MIEJSCOWY PLAN ZAGOSPODAROWANIA PRZESTRZENNEGO

TERENU POŁOŻONEGO W REJONIE ULIC: NOWOMYŚLIWSKIEJ I POLNEJ W MIĘDZYZDROJACH - SKALA 1:1000
(OBREBY NR 16 I 19 JEDNOSTKI EWIDENCYJNEJ M. MIĘDZYZDROJE)

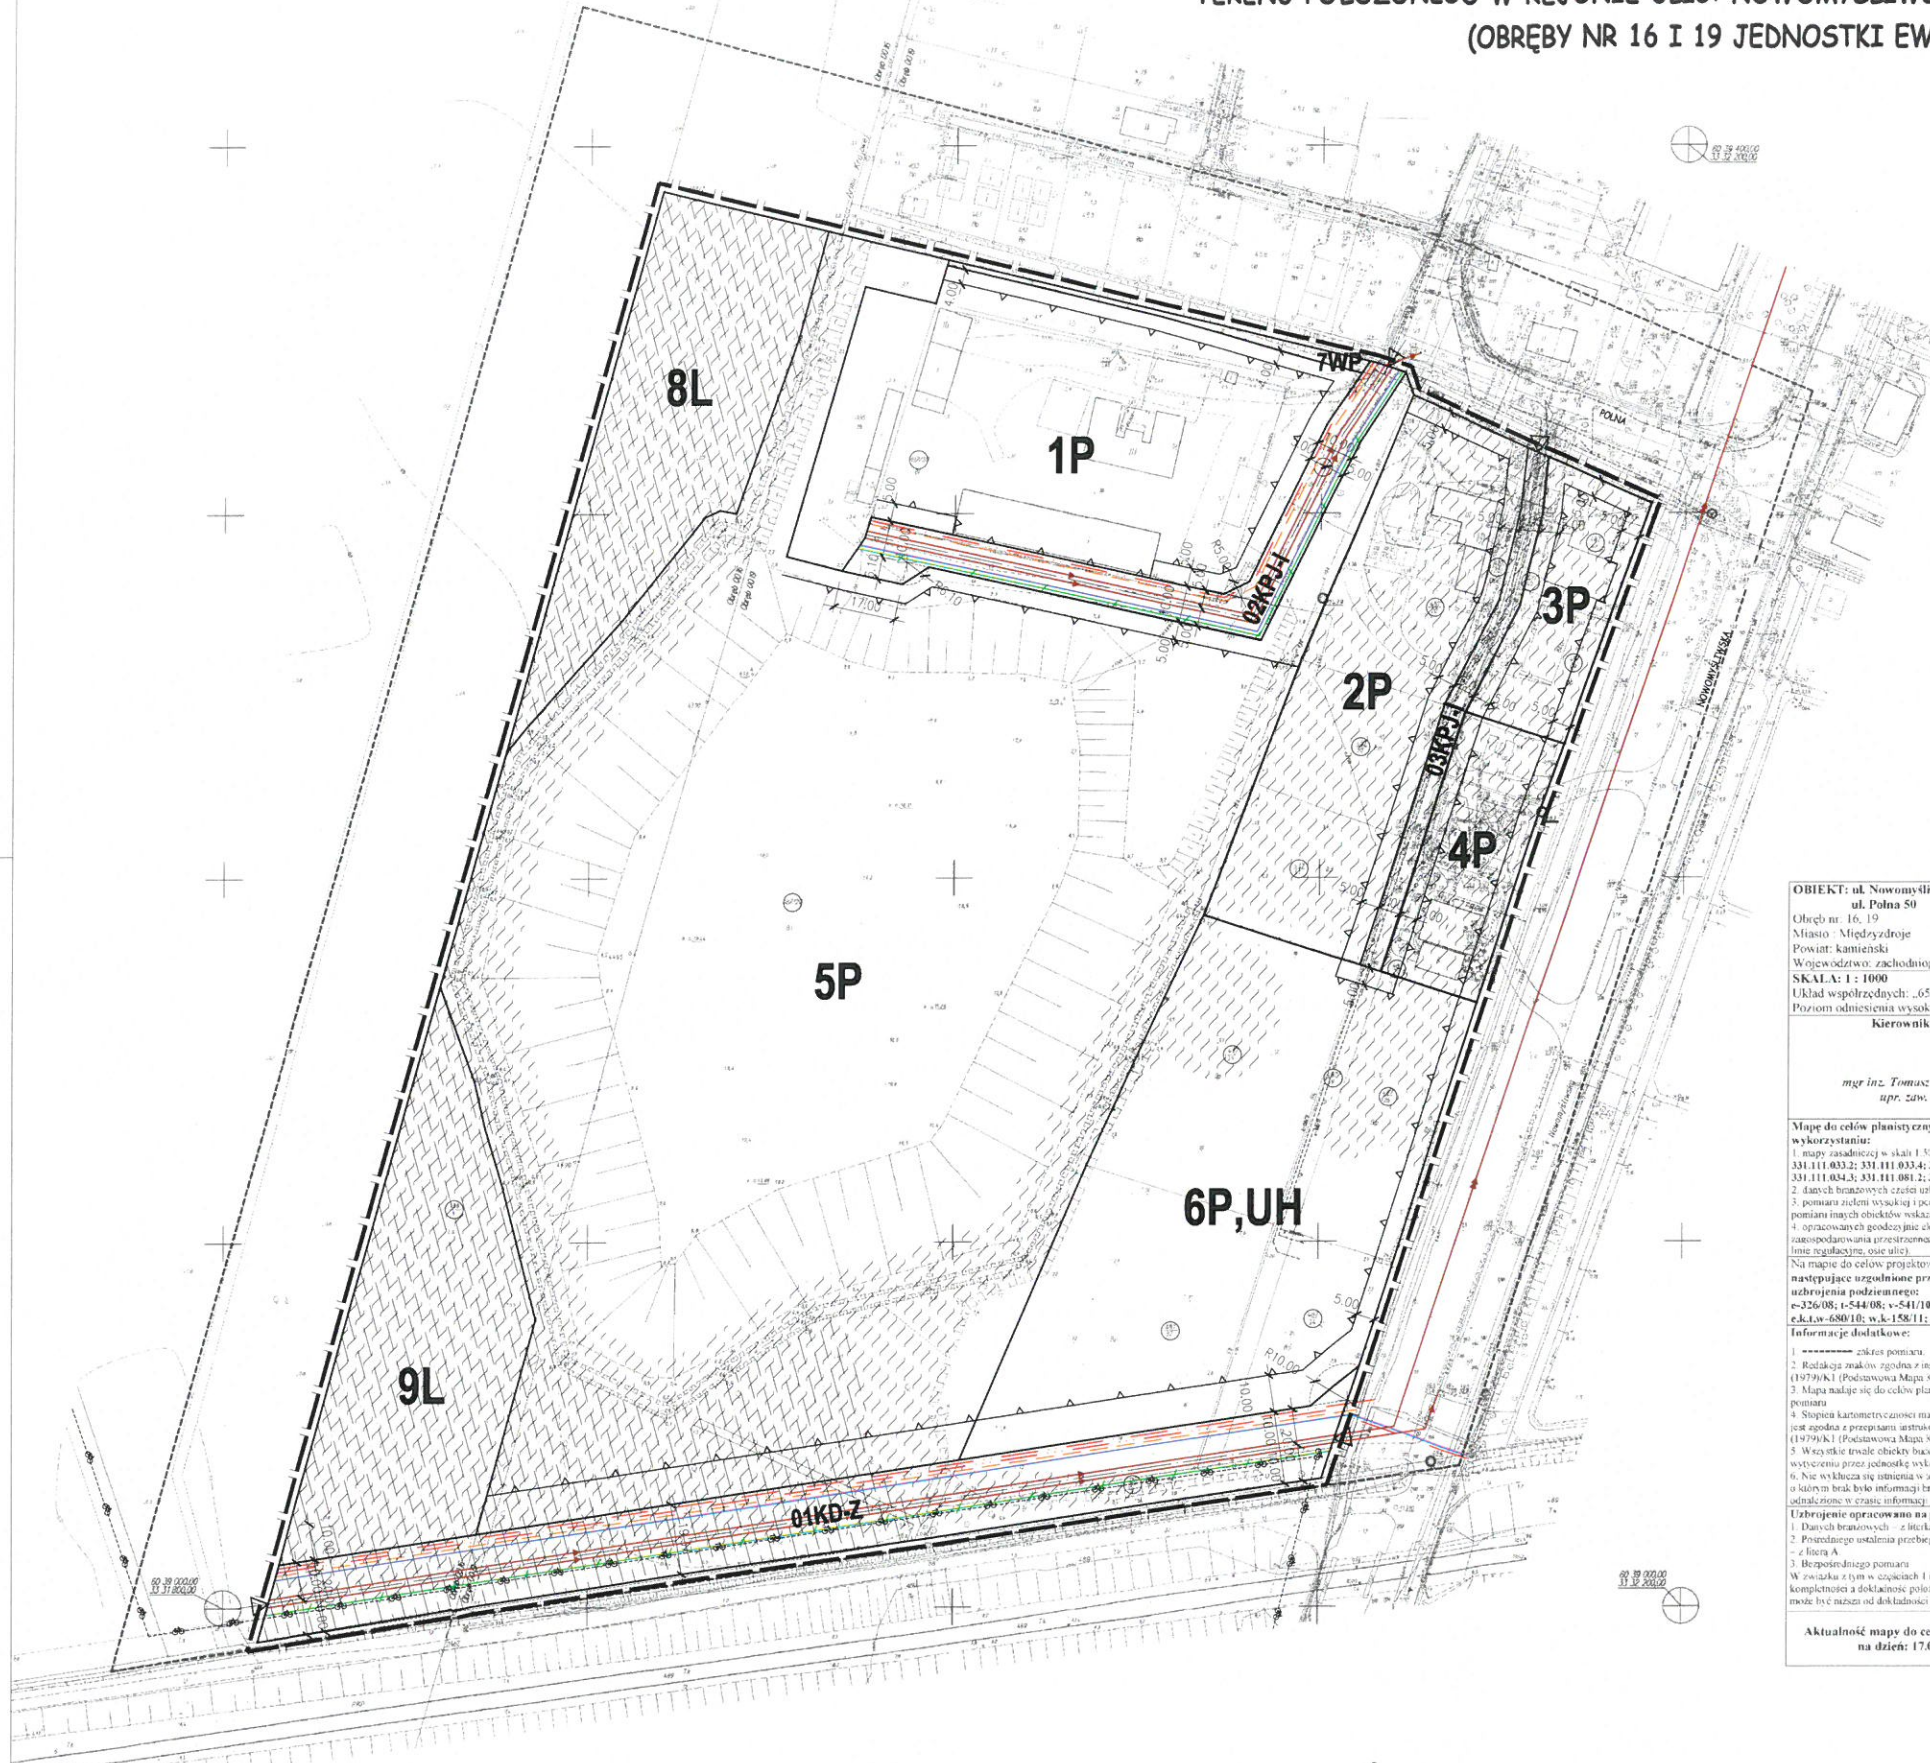

OBIEKT: ul. Nowomyśliwska od nr 84 do 98, ul. Polna 50
Obiekt nr 16, 19
Miejscowość: Międzyzdroje
Powiat: kamieński
Województwo: zachodniopomorskie

SKALA: 1:1000
Układ współrzędnych: „65”
Poziom odniesienia wysokości: „Krośszędzi”

Kierownik roboty:
mgr inż. Tomasz Konarzowski
upr. zaw. 19175

Mapę do celów planistycznych sporządzono przy wykorzystaniu:
1. mapy zasadniczej w skali 1:500, ewidencja nr 331.111.033.2; 331.111.033.4; 331.111.034.1; 331.111.034.3; 331.111.081.2; 331.111.082.1
2. danych branżowych części uzbrojenia podziemnego
3. pomiaru ziemi wysokości i poziomów prostoty oraz pomiaru innych obiektów wskazanych przez projekcjanta
4. opracowanych geodezyjnie elementów planu zagospodarowania przestrzennego (linie rozgraniczające, linie regulacyjne, osie ulicy)

Na mapie do celów projektowych wykazano następujące uzgodnione przez ZU/DP projekty sieci uzbrojenia podziemnego:
e-326/08; t-544/08; w-541/10; t-627/10; e-668/10; e.k.l.w-680/10; w.k-156/11; g-354/11

Informacje dodatkowe:
1. ----- znak pomiaru
2. Rodzajka znaków zgodna z instrukcją techniczną K-1 (1979)K1 (Podstawowa Mapa Kraju z 1998 r.)
3. Mapa należy się do celów planistycznych w zakresie pomiaru
4. Stopień kartometryczności mapy do celów projektowych jest zgodna z przepisami instrukcji technicznej K-1 (1979)K1 (Podstawowa Mapa Kraju z 1998 r.)
5. Wskaźniki trasie obiektów branżowych podlegają wytyczeniu przez jednostkę wykonawczą geodezyjną.
6. Nie wyklucza się różnic w terenie również uzbrojenia w lotach w braku danych branżowych i nie zostało odzwierciedlone w gruncie informacji geodezyjnej.

Uzbrojenie opracowano na podstawie:
1. Danych branżowych - z listy A
2. Przedmiarów ustalonych przebiega szpantni elektronicznej z listy A
3. Bezpośredniego pomiaru

W związku z tym w zapisach 1 i 2 nie gwarantuje się kompletności a deklarację poleceń na uzbrojeniu na mapie może być różna od dokładności kartometrycznej mapy

Aktualność mapy do celów planistycznych na dzień: 17.02.2012 r.

**„GEODEZJA”
Tomasz Konarzowski**
ul. Raletowa 7
72-500 Międzyzdroje
tel. 95-531-31-33
e-mail: gmk@geozjka.pl, tkm@geozjka.pl, kmo@geozjka.pl
ul. 191/128/842, 958-518-900

Wykonano w ramach roboty geodezyjnej
KERGO nr: 150/2012

W zakresie opracowania znajdują się punkty osnowy geodezyjnej nr:
11439; 094, 102
Rp 1109

Podlegające odwołaniu na podst. Art. 15, art. 48 ust. 1 pkt 2 ustawy Prawo geodezyjne i kartograficzne

Granice i nr działek ewidencyjnych
Według danych
WG i K Starostwa Powiatowego
w Kamienicy Pomorskiej z dnia 17.02.2012

RESTRUKCJA:

mgr inż. Tomasz Konarzowski
upr. zaw. 19175

LEGENDA:

	OBIEKT PLANU ZAGOSPODAROWANIA PRZESTRZENNEGO	
	LINE WYGRANICZENIA TERENU	
	WYKONANE LINE ZABUDOWY	
	OSIE ULIC	
	WYKONANE TEREN	
PUBLICZNE TERENY:		
	P	teren publiczny
	UH	teren uzbrojenia
	WP	teren wodny
	L	teren lotniczy
TERENY OBRONNOŚCI:		
	KD-Z	teren obronności
	KPJ-H	teren obronności
ZAKAZY PRZEBIEGU SIĘCI:		
	W	zakaz przebiegu
	W	zakaz przebiegu
OZNACZENIA INFORMACYJNE:		
	NATURA 2000 - OBSZAR WIELKIEGO LĄKOWISKA I OKOLICZNYCH TERENÓW	
	CIĄG NIEWNIOSNY - REZERWAT OROGRAFICZNY	
	CIĄG NIEWNIOSNY - REZERWAT OROGRAFICZNY	
	CIĄG NIEWNIOSNY - REZERWAT OROGRAFICZNY	
	CIĄG NIEWNIOSNY - REZERWAT OROGRAFICZNY	

10 0 10 20 30 40 50 60 70m

"C.H. GALERIA PRZY WJEŹDZIE W MIĘDZYZDROJACH"

ZAŁĄCZNIK NR 1
DO UCHWAŁY NR
RADY MIEJSKIEJ W
MIĘDZYZDROJACH
Z DNIA .01.2016 R

