


**MAPA DO CELÓW PROJEKTOWYCH**

Ulica: Bohaterów Warszawy, dz. 60/7, 74/3, 430/3 Obręb: Międzyzdroje 0020 Miasto Międzyzdroje, 320704_4 Powiat kamieński Woj. zachodniopomorskie SKALA 1 : 500 Układ współrzędnych : 2000-15 Poziom odniesienia wysokości Kronsztadt „86”	<b>GEOX POMIARY</b> Jarogniew Ciołek Ostrowice 59 72-510 Wolin tel. 514-675-063
Kierownik roboty : Jarogniew Ciołek upr. 21601 Mapę do celów projektowych sporządzono przy wykorzystaniu: 1. mapy zasadniczej w skali 1: 800 (mapa wektorowa) nrk. 5.211.16.13.1.1, 1.3 w układzie 2000-15 2. danych brzożowych części uzbrojenia podziemnego 3. pomiarów innych obiektów wolnoznacznych geodezyjnych 4. opracowanych geodezyjnych elementów planu zagospodarowania przestrzennego (linie rozgraniczające, linie regulacyjne, ciecie ulic) Na mapie do celów projektowych wykazano następujące uzgodnione przez ZUDP projekty sieci uzbrojenia terenu: spręż - 06/17, 17/17, spręż - 206/14, 176/18, 837/08, koproj. wporj-837/08, 669/11 Mapa do celów projektowych została wykonana bez ustalenia obciążeń służebnościami gruntowymi ujawnionymi w księgach wieczystych.	Wykonano w ramach roboty geodezyjnej GIK.6640.479.2019 W zakresie opracowania znajdują się punkty osnowy geodezyjnej nr : Rp.1016, rp.5006 podlegające ochronie na podst. art.15, art. 48 ust.1 pkt. 3 ustawy Prawo geodezyjne i kartograficzne. (Dz.U. 240 poz. 2027 z2005 r. Na Dz.U. nr 193 poz. Z 2010r.) Granice działek ewidencyjnych: według danych WGikSP w Kamieniu Pomorskim z dnia 02.04.2019r.
Informacje dodatkowe 1. Zakres pomiaru 2. Redakcja znoków zgodna z rozporządzeniem MAiC z dnia 02.11.2015r. (Dz.U.2015 poz.2028) 3. Mapa nadaje się do celów projektowych w zakresie pomiaru 4. Stopień kartometryczności mapy do celów projektowych jest zgodny z Rozporządzeniem MSWiA z dnia 09.11.2011r. (Dz.U.2011 nr 263 poz. 1572) 5. Wszystkie trwałe obiekty budowlane podlegają wytyczeniu przez jednostkę wykonawstwa geodezyjnego 6. Nie wyklucza się istnienia w terenie również uzbrojenia, o którym brak było informacji brzożowych i nie zostało odnalezione w czasie inwentaryzacji geodezyjnej. 7. Karta rejestracyjna i płyta CD z plikami *dwg, *tif, stanowią integralną część witrnika 8. Witrnik wykonano metodą wektorową. 9. Mapa zgodna z przepisami par.79ust.5 Rozporządzenia MSWiA z dnia 9.11.2011r. (Dz.U. Nr 263, poz. 1572) nadaje się do projektowania budynków w odległości mniejszej niż 4.0 m od granicy nieruchomości. 10. Nie wykonano czynności określonych w par. 80 ust. 4 Rozporządzenia MSWiA z dnia 9.11.2011r. (Dz.U. Nr 263, poz. 1572) Uzbrojenie opracowano na podstawie : 1. Danych brzożowych – z literą B 2. Pośredniego ustalenia przebiegu aparaturą elektro-magnetyczną - z literą A 3. Bezpośrednich pomiarów powykonawczych – bez litery 4. Digitalizacji – z literą D. W związku z tym w częściach 1 i 2 nie gwarantuje się kompletności, a dokładność położenia uzbrojenia na mapie może być niższa od dokładności kartometrycznej mapy Aktualność mapy do celów projektowych na dzień : 02-04-2019 r.	Kierownik jednostki wykonawstwa geodezyjnego : Sporządził dnia : 02.04.2019r.

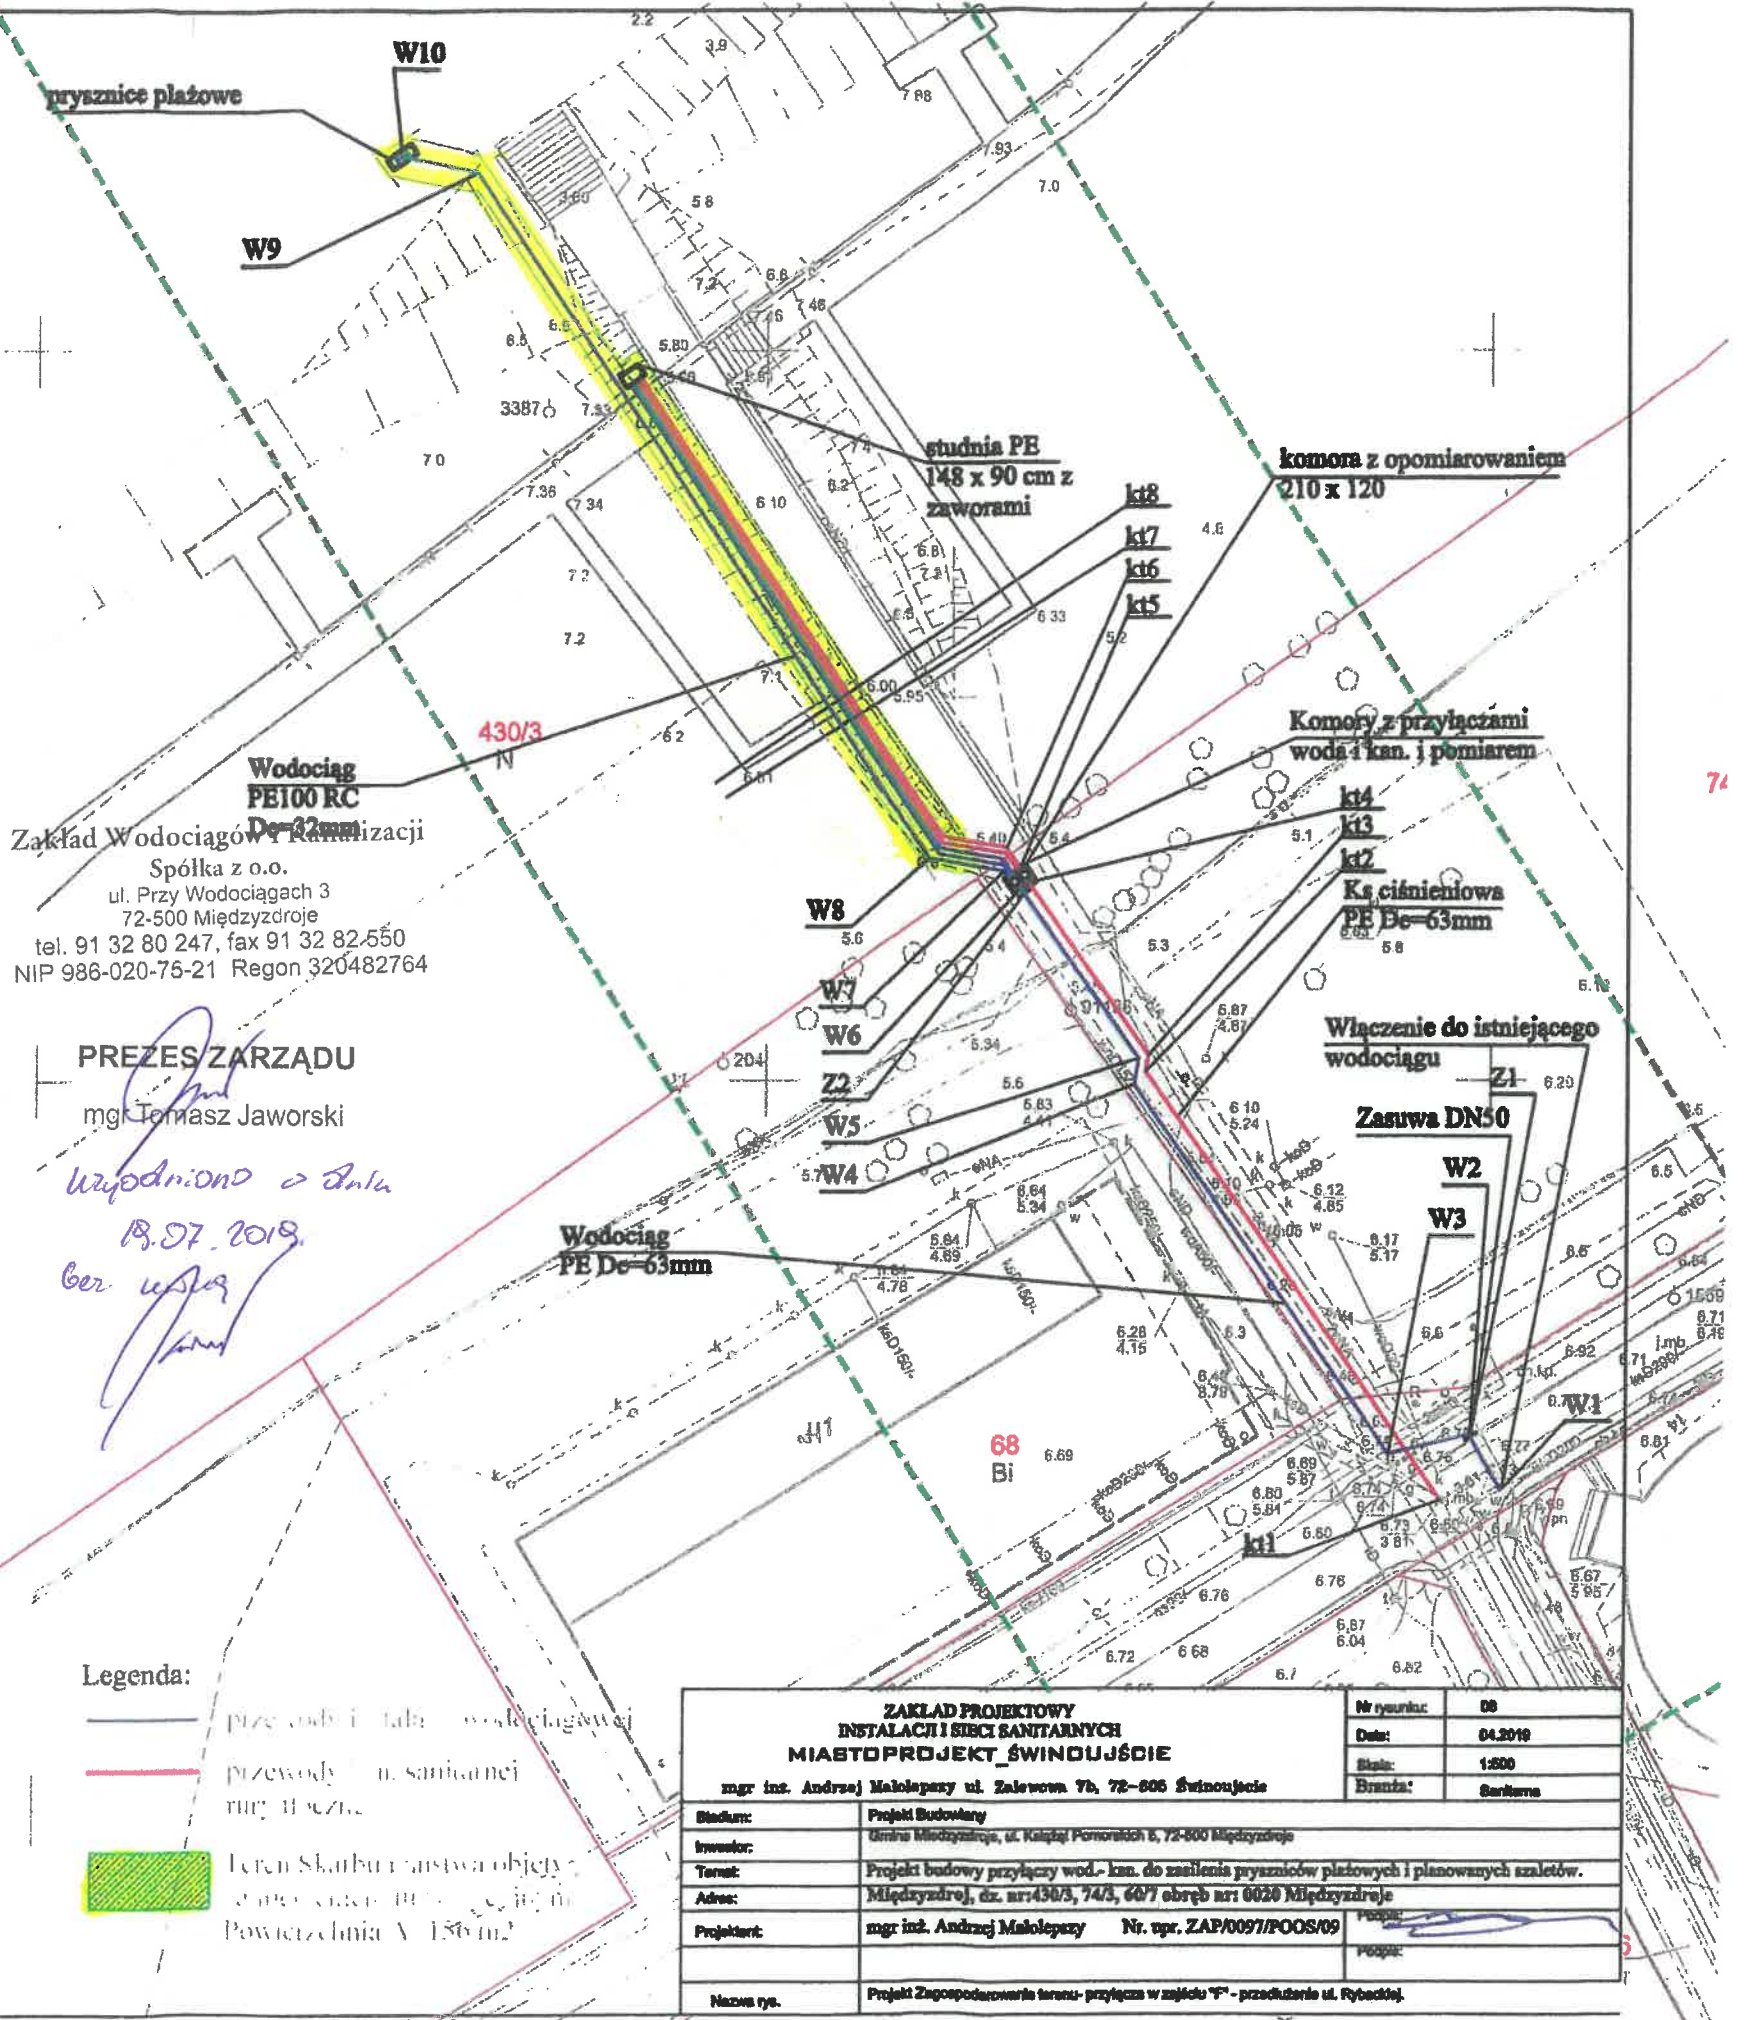

Zakład Wodociągów i Kanalizacji  
 Spółka z o.o.  
 ul. Przy Wodociągach 3  
 72-500 Międzyzdroje  
 tel. 91 32 80 247, fax 91 32 82 550  
 NIP 986-020-75-21 Regon 320482764

PREZES ZARZĄDU  
 mgr Tomasz Jaworski

*Wprowadzono do planu*  
 18.07.2019  
*bez uszczerku*

Legenda:  
 - przewody i rury wodociągowe  
 - przewody i rury sanitarnej rury H=czelne  
 - teren skarbu państwa objęty ochroną państwową  
 Powierzchnia A = 156 m<sup>2</sup>

<b>ZAKŁAD PROJEKTOWY                  INSTALACJI I SIECI SANITARNYCH                  MIASTO PROJEKT ŚWINOUJŚCIE</b> mgr inż. Andrzej Makolepszy ul. Żalowa 7b, 72-806 Świnoujście		Nr rysunku: 08 Data: 04.2019 Skala: 1:500 Branża: Sanitarna
Stadium:	Projekt Budowlany	
Inwestor:	Gmina Międzyzdroje, ul. Kamień Pomorskich 5, 72-800 Międzyzdroje	
Temat:	Projekt budowy przyłączy wod.-kan. do zasilenia pryszniców plażowych i planowanych szaleków.	
Adres:	Międzyzdroje, dz. nr: 430/3, 74/3, 60/7 obręb nr: 0020 Międzyzdroje	
Projektant:	mgr inż. Andrzej Makolepszy	Nr. upr. ZAP/0097/POOS/09
Nazwa rys.	Projekt Zagospodarowania terenu- przyłącza w zjeździe "F" - przedłużenie ul. Rybackiej.	