


MIEJSCOWY PLAN ZAGOSPODAROWANIA PRZESTRZENNEGO

TERENU POŁOŻONEGO W REJONIE ULIC: NOWOMYŚLIWSKIEJ I POLNEJ W MIĘDZYZDROJACH - SKALA 1:1000
(OBREBY NR 16 I 19 JEDNOSTKI EWIDENCYJNEJ M. MIĘDZYZDROJE)

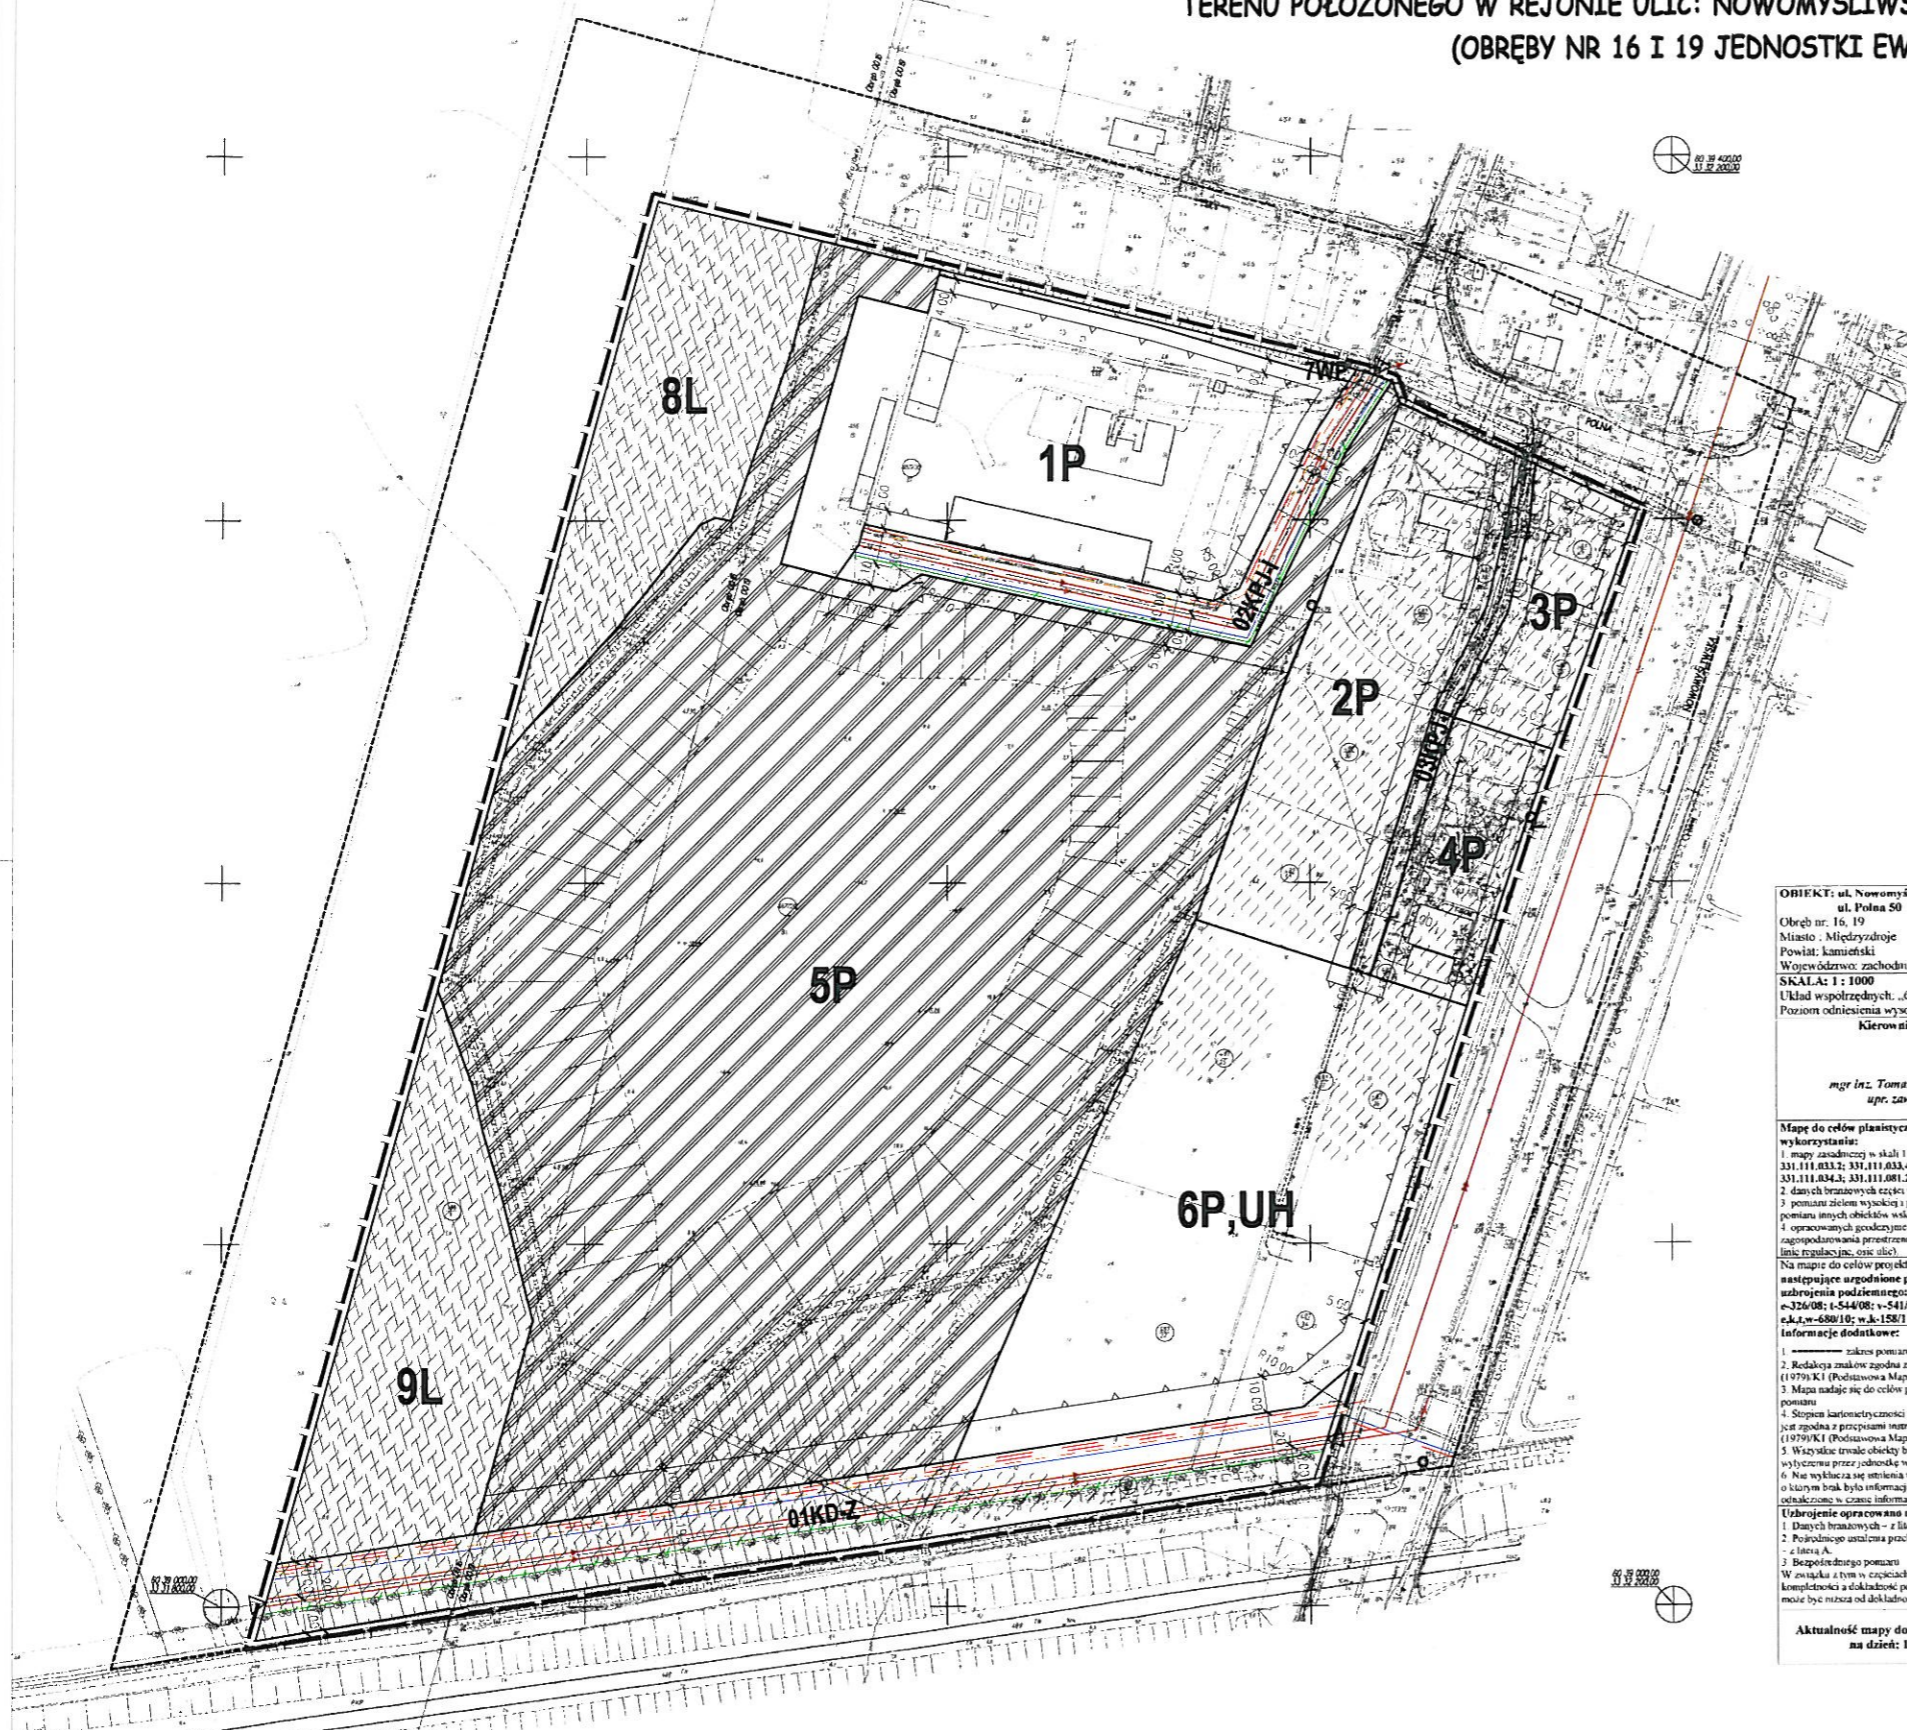

<p>OBIEKT: ul. Nowomyśliwska od nr 84 do 98, ul. Polna 50 Obręb nr. 16, 19 Miasto: Międzyzdroje Powiat: kamieński Województwo: zachodniopomorskie</p> <p>SKALA: 1:1000 Układ współrzędnych: „65” Poziom odniesienia wysokości: „Kronstadt” Kierownik robót:</p> <p><i>mgr inż. Tomasz Konarzewski</i> upr. zaw. 19175</p> <p>Mapę do celów planistycznych sporządzono przy wykorzystaniu:</p> <ol style="list-style-type: none"> mapy zasadniczej w skali 1:500, sekcja nr 331.111.033.3; 331.111.033.4; 331.111.034.1; 331.111.034.3; 331.111.081.2; 331.111.082.1 danymi branżowymi części uzbrojonej podziemnej, pomiaru ziemi wysokości i pomiarów przyrody oraz pomiaru innych obiektów wskazanych przez projektanta, opracowanych geodezyjnie elementów planu zagospodarowania przestrzennego (linie rozgraniczające, linie rozgraniczające, inne linie). <p>Na mapie do celów projektowych wykazano następujące urzędnie przez ZUDP projekty sieci uzbrojenia podziemnego:</p> <p>e-326/08; t-544/08; v-541/10; t-627/10; e-668/10; s.k.z.w-488/10; w.k-158/11; g-354/11</p> <p>Informacje dodatkowe:</p> <ol style="list-style-type: none"> zakres powiatu Redakcja znaków zgodna z instrukcją techniczną K-1 (1979) K1 (Podstawowa Mapa Kraju z 1968 r.) Mapa nadaje się do celów planistycznych w zakresie pomiaru Stopień kartometryczności mapy do celów projektowych jest zgodna z przepisami technicznej K-1 (1979) K1 (Podstawowa Mapa Kraju z 1968 r.) Wskazywane trwały obiekty budowlane: podlega wyliczeniu przez jednostkę wykonawstwa geodezyjnego Nie wykazano się stłumienia w terenie różnic z uzbrojeniem o którym brak było informacji branżowych i nie zostało odnotowane w czasie informacji geodezyjnych. <p>Uzbrojenie opracowano na podstawie:</p> <ol style="list-style-type: none"> Danych branżowych - z literki B Podobnego ustalenia technicznego aparatury elektrycznej - z literki A. Bezpiecznego pomiaru <p>W związku z tym w częściach 1 i 2 nie gwarantujemy kompletności i dokładności położenia uzbrojenia na mapie może być różna od dokładności kartometrycznej mapy</p> <p>Aktualność mapy do celów planistycznych na dzień: 17.02.2012 r.</p>	<p>„GEODEZJA” Tomasz Konarzewski ul. Kolejowa 7 72-500 Międzyzdroje MTP: 853-331-31-33 e-mail: geodezja@t.konarzewski.pl</p> <p>Wykonano w ramach roboty geodezyjnej KERG nr: 150/2012</p> <p>W zakresie opracowania znajdują się punkty osnowy geodezyjnej nr: 11439; 094, 102 Rp 1189</p> <p>Podlegające ochronie na podst. Art. 15, ust. 48 ust 1 pkt 3 ustawy: Prawo geodezyjne i kartograficzne</p> <p>Granice i nr działek ewidencyjnych Według danych WG i K Starostwa Powiatowego w Kamieniu Pomorskim z dnia 17.02.2012</p> <p>REJESTRACJA:</p>
--	---

LEGENDA:

—	GRANICE I NR DZIAŁEK EWIDENCYJNYCH
—	LINIE ROZGRANICZAJĄCE TEREN
—	WYKAZANE W PLANIE DZIAŁKI
—	GRANICE DZIAŁKI
—	WYKAZ TEREN

FUNKCJE TERENU

P	PRZEKŁADNIA I WYKAZANE DZIAŁKI WYKAZANE W PLANIE DZIAŁKI
UH	WYKAZ TERENU WYKAZANE W PLANIE DZIAŁKI
WP	WYKAZ TERENU WYKAZANE W PLANIE DZIAŁKI
L	WYKAZ TERENU WYKAZANE W PLANIE DZIAŁKI

TEREN DZIAŁKI

KD-Z	TEREN DZIAŁKI
KP-J	TEREN DZIAŁKI

ZASADY PRZESTRZENNEJ KEDZ:

—	WYKAZ TERENU
—	WYKAZ TERENU WYKAZANE W PLANIE DZIAŁKI
—	WYKAZ TERENU WYKAZANE W PLANIE DZIAŁKI
OPIS DZIAŁKI

—	OPIS DZIAŁKI
—	OPIS DZIAŁKI
—	OPIS DZIAŁKI

OPIS DZIAŁKI

—	OPIS DZIAŁKI
—	OPIS DZIAŁKI
—	OPIS DZIAŁKI

0 10 20 30 40 50 60 70m

"C.H. GALERIA PRZY WJEŹDZIE W MIĘDZYZDROJACH"

ZAŁĄCZNIK NR 1
DO UCHWAŁY NR
RADY MIEJSKIEJ W MIĘDZYZDROJACH
Z DNIA R.