

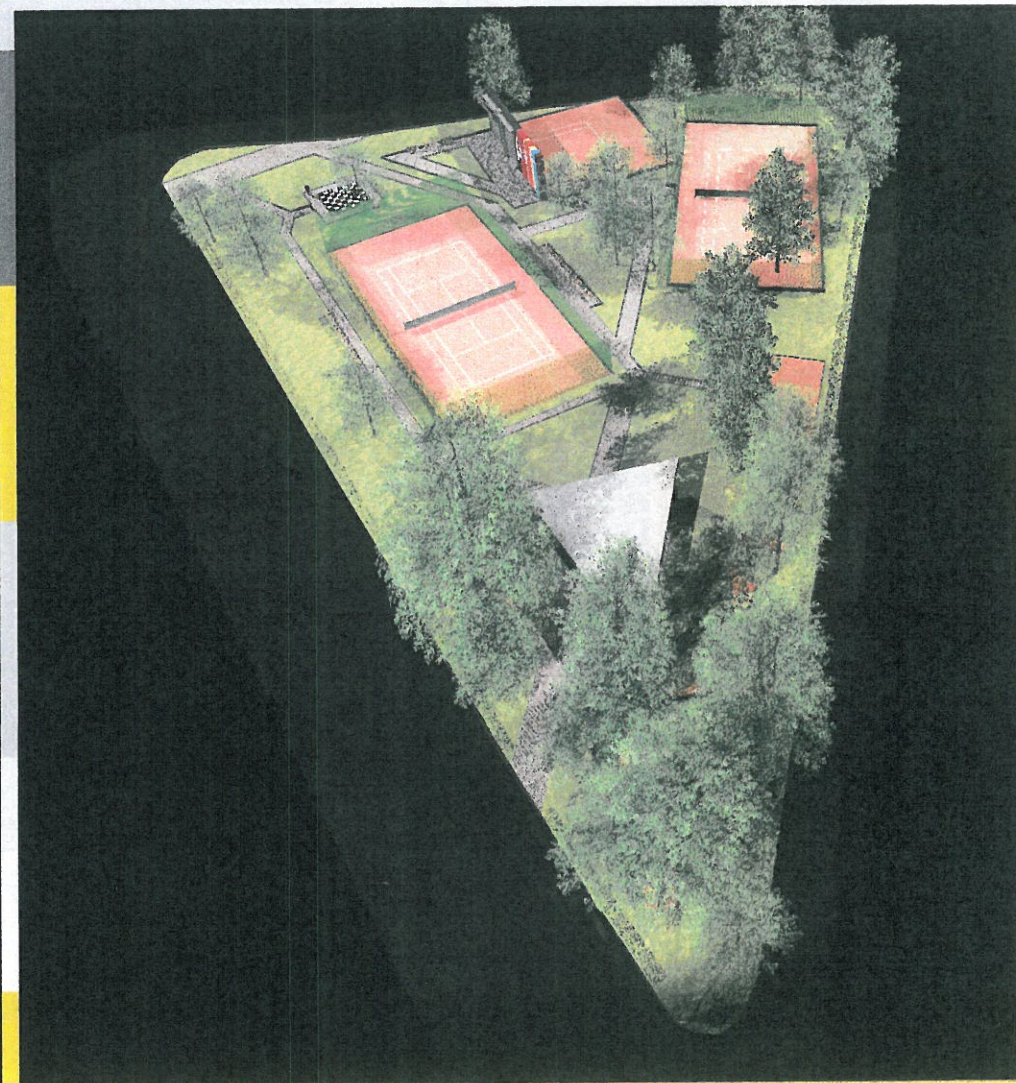


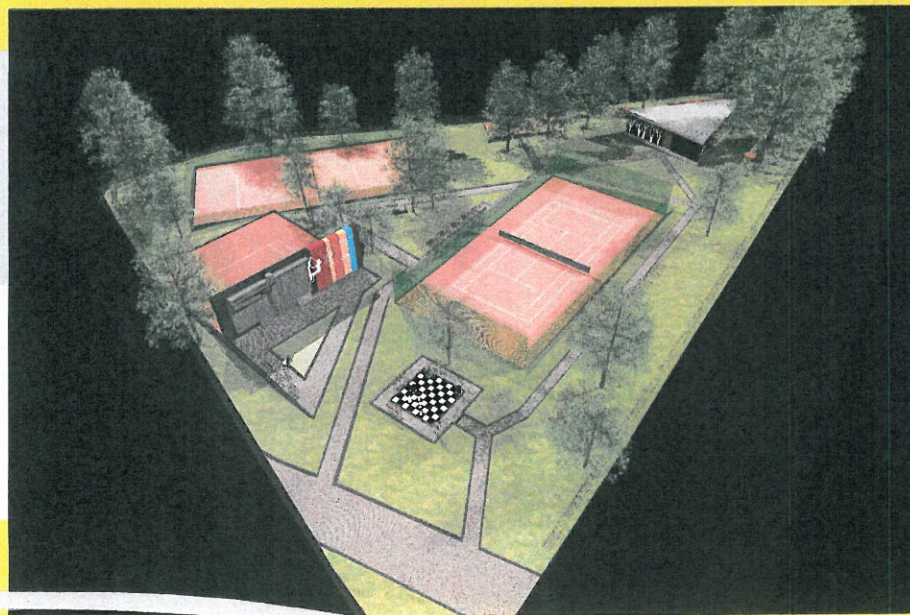

PROJEKT ZAGOSPODAROWANIA TRENU WRAZ Z PROJEKTEM PAWILONU  
SZKOLENIOWEGO NA POTRZEBY PARKU SPORTOWO-REKREACYJNEGO  
W MIĘDZYDROJACH, DZ. NR 214

  
**HOTEL AURORA**  
SPA & WELLNESS  
"AURORA PARK"

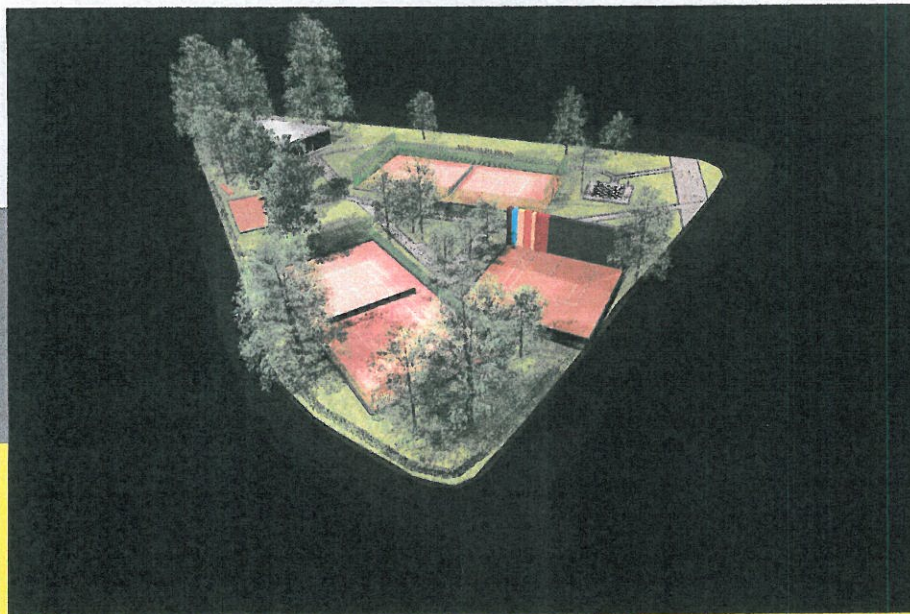

**GRUPA QUAD**  
ARCHITEKTURA WNETRZA  
PATRYK KWAŚNIEWSKI - TEL. 692 388 148  
ARCHITEKTURA PRZESTRZENI  
ALEKSANDRA KWAŚNIEWSKA - TEL. 600 323 898  
WARZYMICE 52/1, 73-005 PRZECŁAJ







PROJEKT ZAGOSPODAROWANIA TERENU WRAZ Z PROJEKTEM PAWILONU  
SZKOLENIOWEGO NA POTRZEBY PARKU SPORTOWO-REKREACYJNEGO  
W MIĘDZYDZROJACH, DZ. NR 214



**HOTEL AURORA**  
SPA & WELLNESS  
"AURORA PARK"

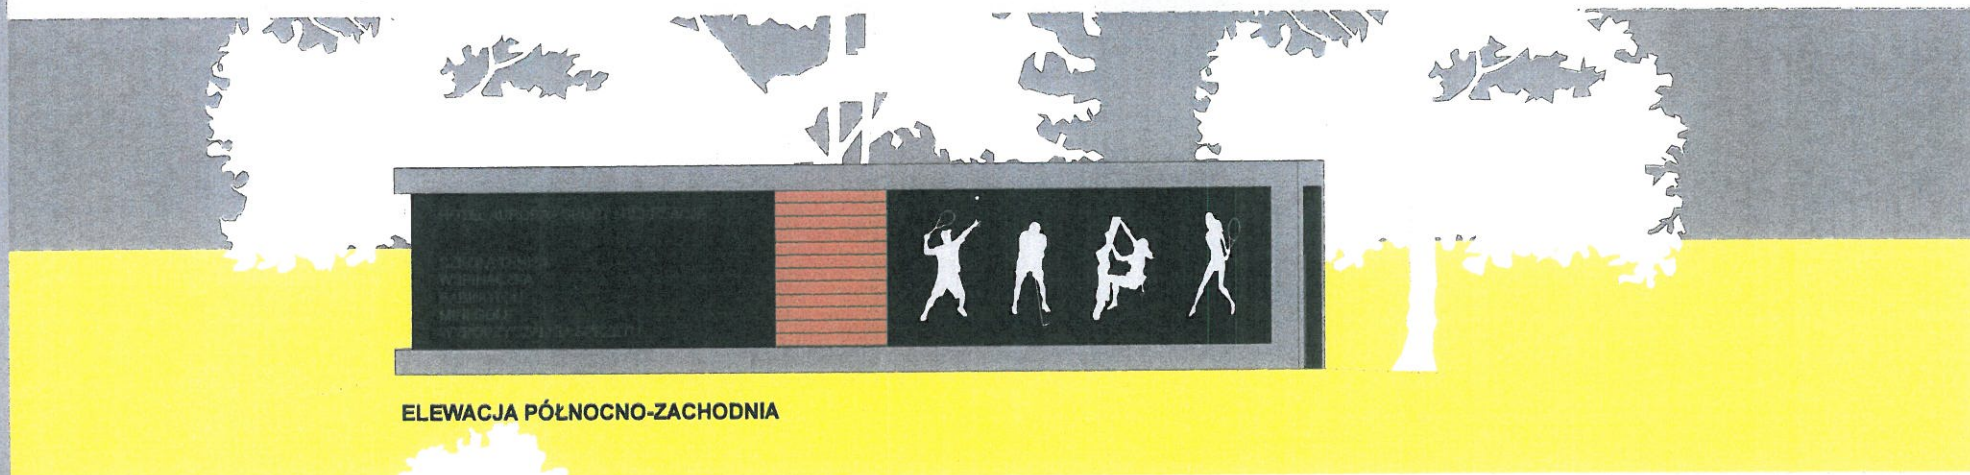


ELEWACJA PÓŁNOCNO-ZACHODNIA

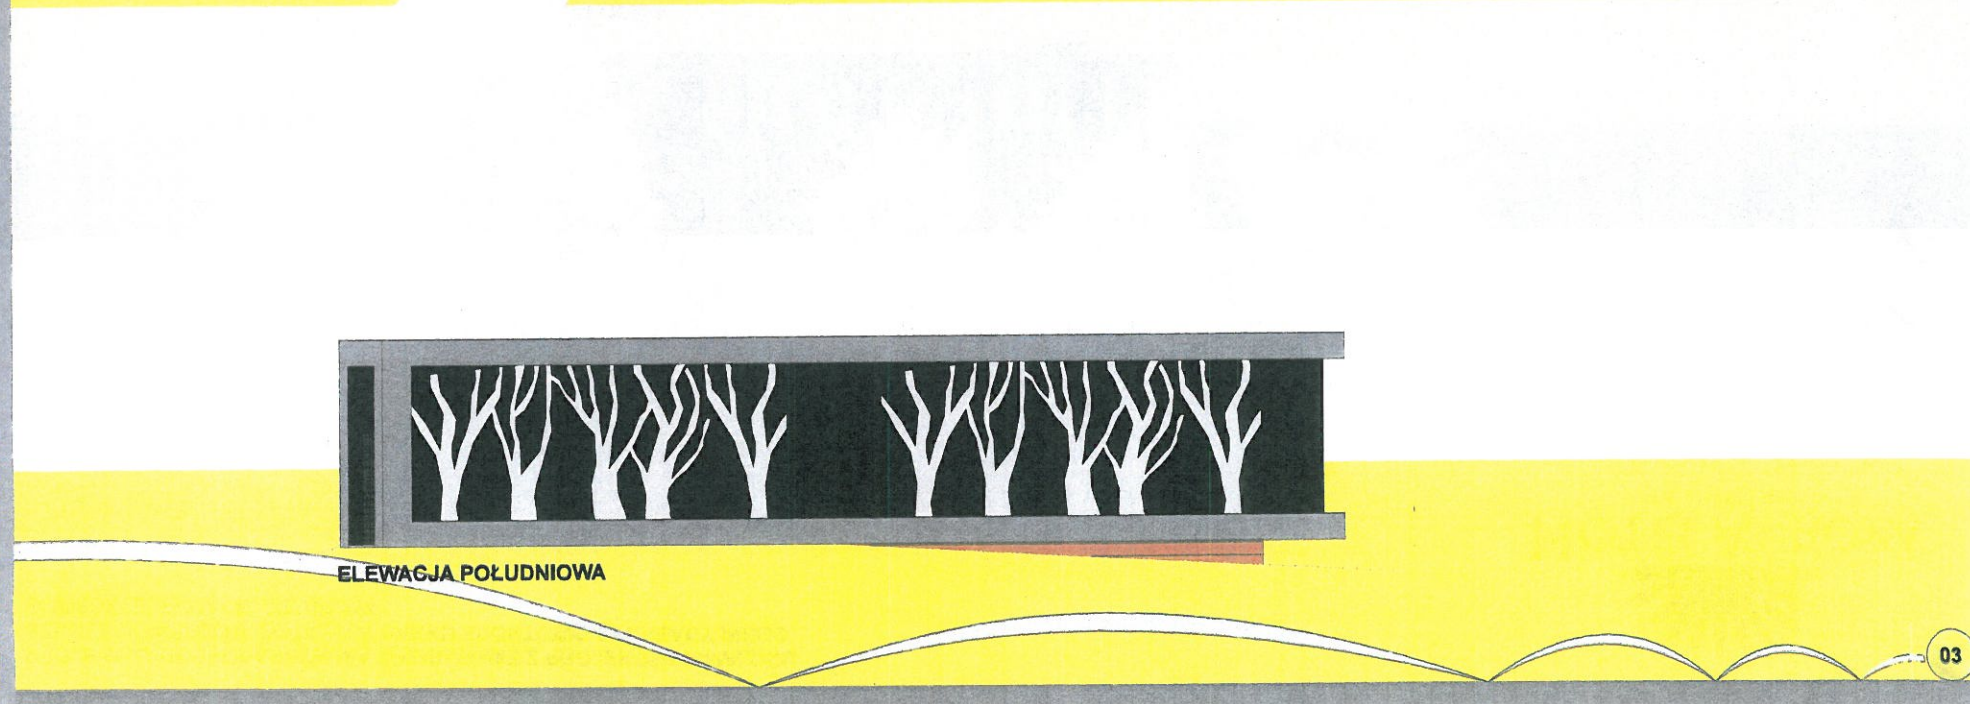

ELEWACJA POŁUDNIOWA

GRUPA QUAD  
ARCHITEKTURA WNEIRZA  
PATRYK KWASNIEWSKI - TEL. 892 388 148  
ARCHITEKTURA PRZESTRZENI  
ALEKSANDRA KWASNIEWSKA - TEL. 600 323 898  
WARZY MIĘDZIE 521, 72-005 PRZESŁAW



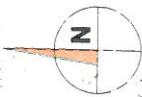

**PROJEKT ZAGOSPODAROWANIA TRENU WRAZ Z PROJEKTEM PAWILONU SZKOLENIOWEGO NA POTRZEBY PARKU SPORTOWO-REKREACYJNEGO W MIĘDZYDZROJACH, DZ. NR 214**

GIGA SZACHY

KORT TENISOWY SZKOLENIOWY  
ŚCIANA WSPINACZKOWA

KORT TENISOWY

PARASOLE WYPOCZYNKOWE

BOISKO DO BABINGTONA


PAWILON SZKOLENIOWY

MINI GOLF



**LEGENDA:**  
GRANICA DZIAŁKI  
NAWIERZCHNIE UTWARDZONE  
NAWIERZCHNIE KORTÓW TENISOWYCH  
TRAWNIK  
DRZEWA WYSOKIE

**ZESTAWIENIE POWIERZCHNI:**  
POWIERZCHNIA ZABUDOWY - 126m<sup>2</sup>  
POWIERZCHNIA UTWARDZONA - 2428m<sup>2</sup>  
POWIERZCHNIA EKOPOZYTYWNA - 3047m<sup>2</sup>

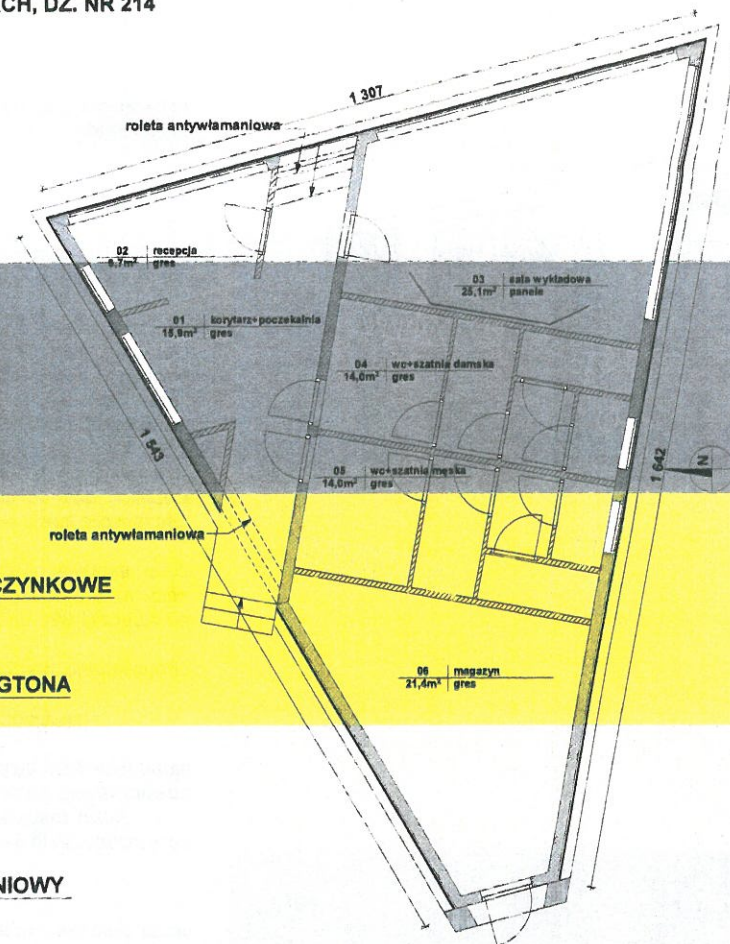

RZUT PRZYZIEMIA PAWILONU

  
**HOTEL AURORA**  
SPA & WELLNESS  
**"AURORA PARK"**

**GRUPA QUAD**  
ARCHITEKTURA WNIETRZA  
PATRYK KWASNIEWSKI - TEL. 692 388 148  
ARCHITEKTURA PRZESTRZENI  
ALEKSANDRA KWASNIEWSKA - TEL. 600 323 898  
WARSZAWA 02-1-72-905 PRZECLAW