
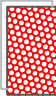





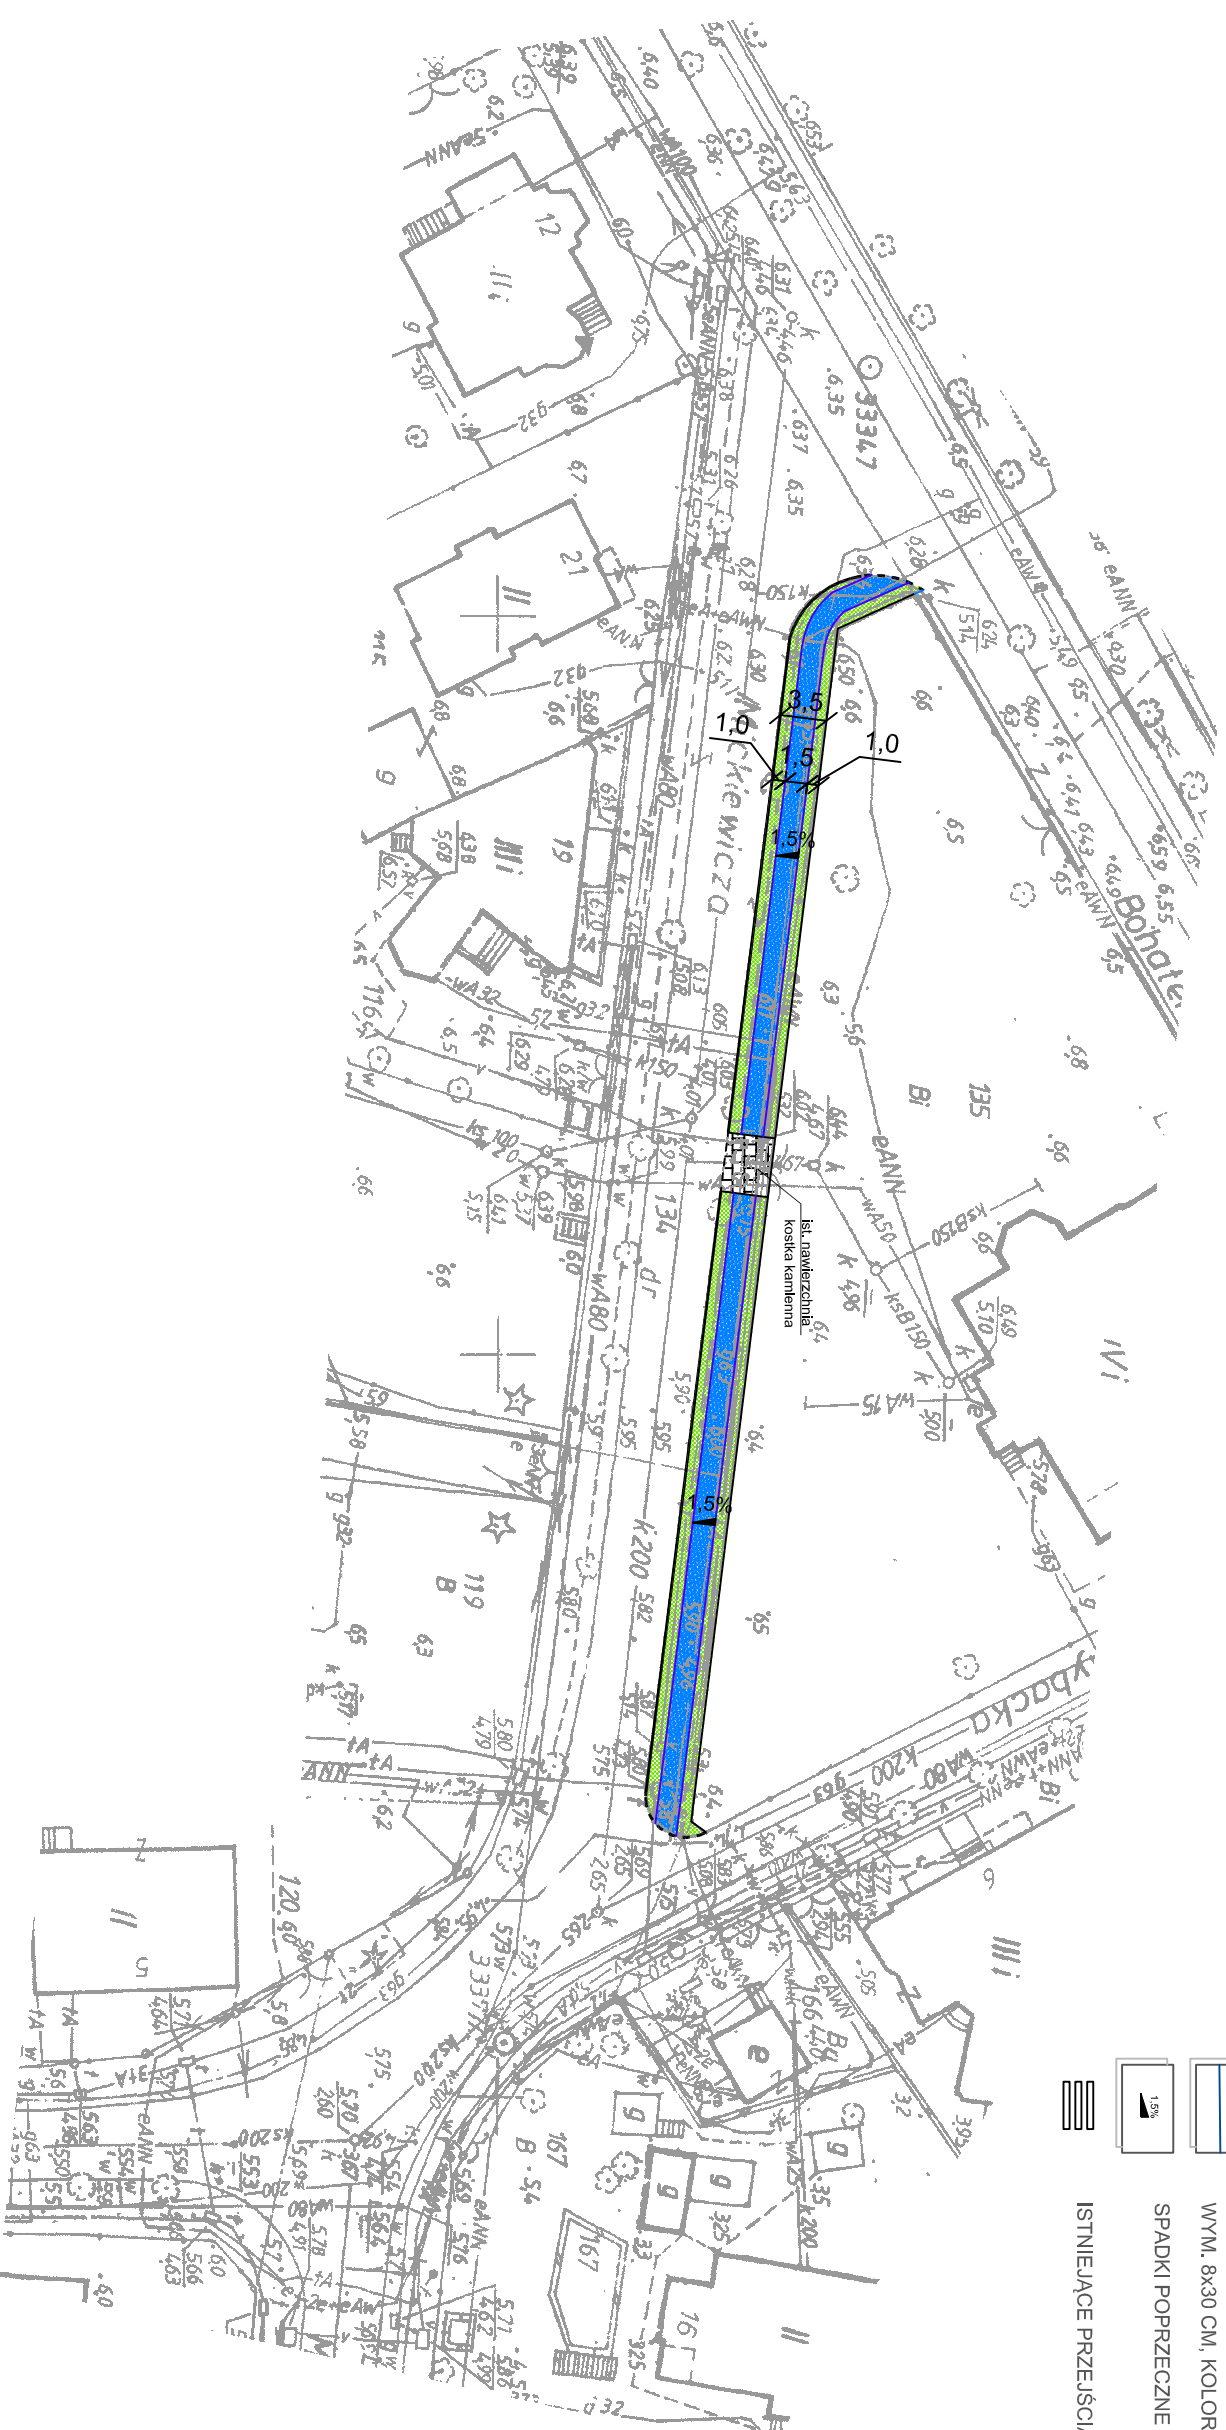


LEGENDA:

-  REMONTOWANA NAWIERZCHNIA CHODNIKA
KOSTKA BETONOWA CEGLA SZARA, H=6 CM
-  REMONTOWANE NAWIERZCZYNIE ZIAZDÓW
KOSTKA BEHATON H=8 CM, KOLOR CZERWONY
-  PROJ. KRAWĘŻNIK BET.
(światło 10 cm)
-  PROJ. KRAWĘŻNIK BET. OBNIŻONY
(światło 2 cm)
-  PROJ. OBRZEŻE BETONOWE
WYM. 8x30 CM, KOLOR SZARY
-  SPADKI POPRZECZNE
-  ISTNIEJĄCE PRZEJŚCIA DLA PIESZYCH



ZAKŁAD USŁUGOWO-HANDLOWY
Wiesław Krystek
ul. C. Skłodowskiej 12, 72-500 Międzyzdroje
tel./fax: 091-32-81-160, NIP 855-001-03-44

Nr rysunku:	07
Nr arkusza:	01
Data:	marzec 2010 r.
Skala:	1 : 500
Branża:	DRÓGOWA
Stadium:	PROJEKT BUDOWLANO-WYKONAWCZY
Inwestor:	Gmina Międzyzdroje, ul. Książąt Pomorskich 5, 72-500 Międzyzdroje
Temat:	Remont nawierzchni chodników w Międzyzdrojach i w Wapnicy
Adres inwestycji:	ul. Mickiewicza, Międzyzdroje
Projektant:	Wiesław Krystek
Opracował:	mgr inż. Grzegorz Śmigajski
Podpis:	
Nazwa rys.:	Plan sytuacyjno-wysokościowy chodnika w ciągu ulicy Mickiewicza