



## PRZEKROJ KONSTRUKCYJNY A-A

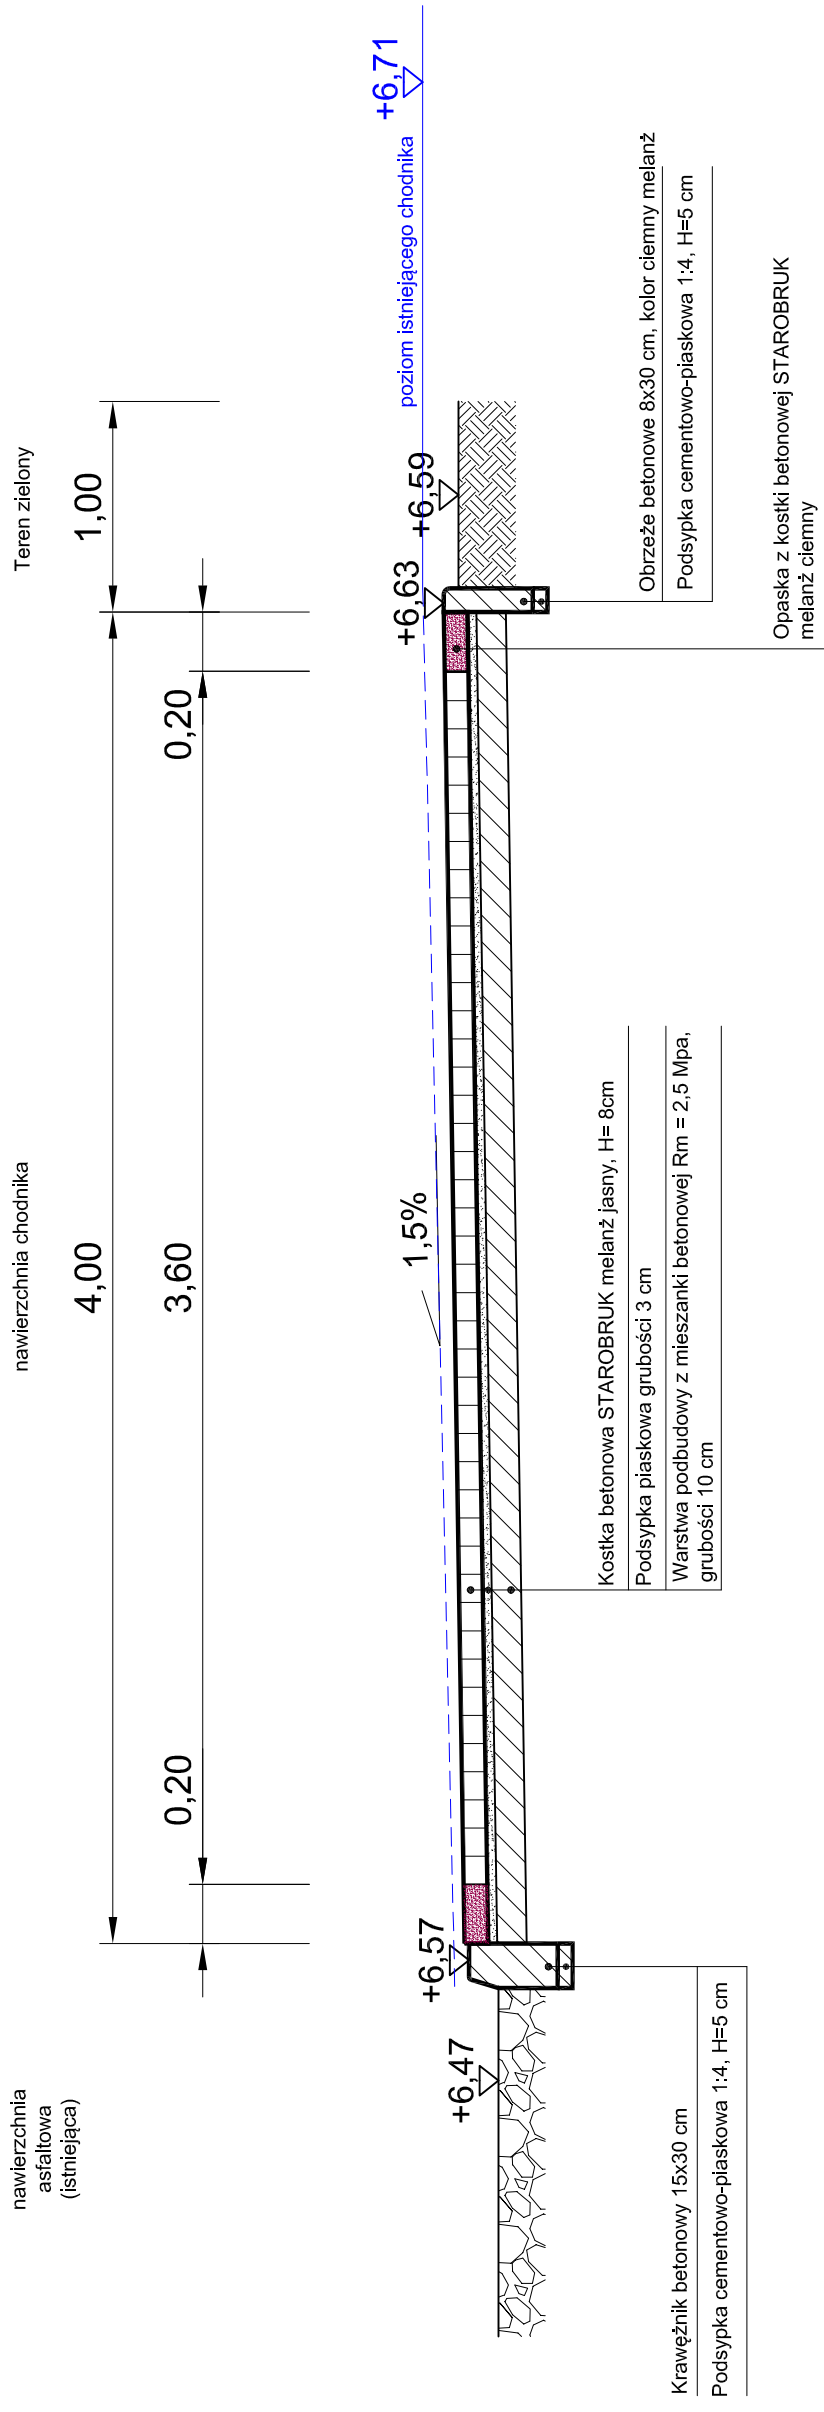

## PRZEKROJ KONSTRUKCYJNY B-B

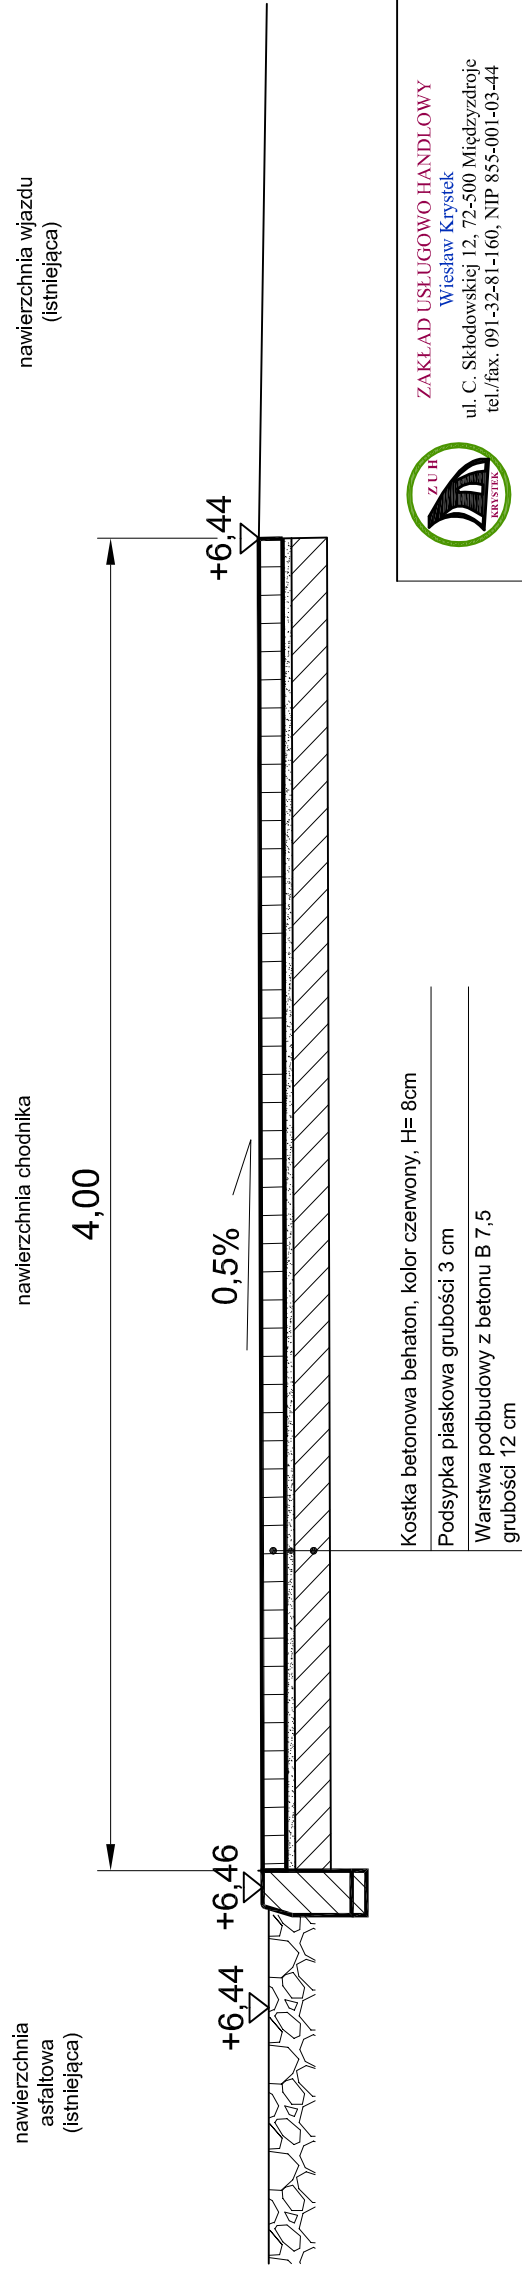

**ZAKŁAD USŁUGOWO HANDLOWY**  
Wiesław Krystek  
ul. C. Skłodowskiej 12, 72-500 Międzyzdroje  
tel./fax. 091-32-81-160, NIP 855-001-03-44

|             |             |
|-------------|-------------|
| Nr rysunku: | 10          |
| Nr arkusza: | 01          |
| Data:       | marzec 2010 |
| Skala:      | 1 : 25      |
| Branża:     | DROGOWA     |

|             |   |
|-------------|---|
| Stadium:    | PROJEKT BUDOWLANO-WYKONAWCZY                                      |
| Investor:   | Gmina Międzyzdroje, ul. Książąt Pomorskich 5, 72-500 Międzyzdroje |
| Temat:      | Remont nawierzchni chodników w Międzyzdrojach I Wapnlcy           |
| Adres:      | Międzyzdroje  |
| Projektant: | Wiesław Krystek   |
| Opracował:  | mgr inż. Grzegorz Śmigieński                                      |
| Nazwa rys.  | Przekroj konstrukcyjny  |
| Podpis:     |   |
| Podpis:     |   |