



## PRZEKROJ KONSTRUKCYJNY C-C

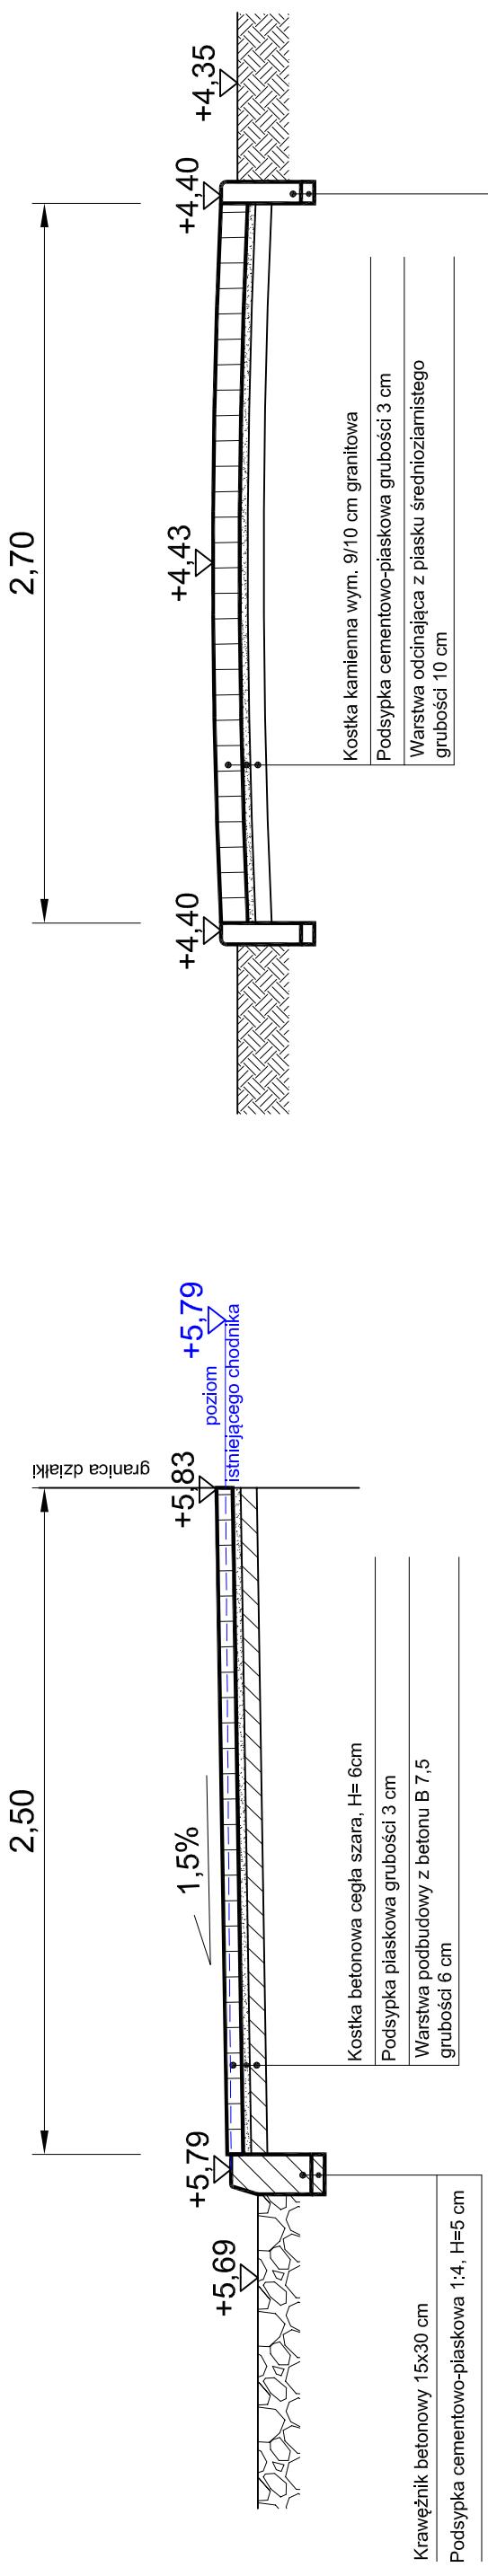

## PRZEKROJ KONSTRUKCYJNY D-D

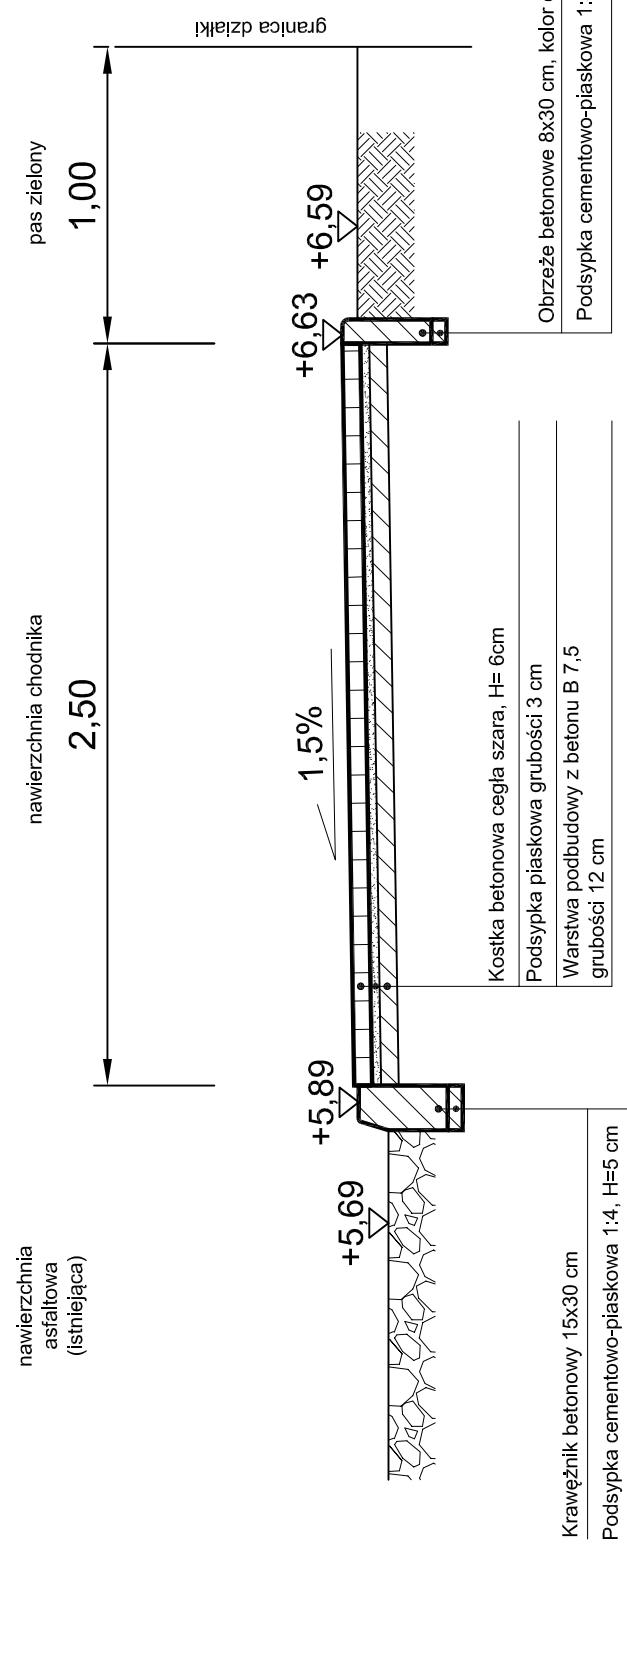

<b>ZAKŁAD USŁUGOWO HANDLOWY</b> Wiesław Krystek ul. C. Skłodowskiej 12, 72-500 Miedzyzdroje tel./fax. 091-32-81-160, NIP 855-001-03-44	Nr rysunku: 10 Nr arkusza: 02
Date: marzec 2010	
Skala: 1:25	
Brama: DROGOWA	
Stadion: PROJEKT BUDOWLANO-WYKONAWICZY	
Investor: Gmina Miedzyzdroje, ul. Książąt Pomorskich 5, 72-500 Miedzyzdroje	
Temat: Remont nawierzchni chodników w Miedzyzdrojach I Wapnicy	
Adres: Miedzyzdroje	
Projektant: Wiesław Krystek	Podpis:
Opracował: mgr inż. Grzegorz Śmigelski	Podpis:
Nazwa rys. Przekrój konstrukcyjny	