
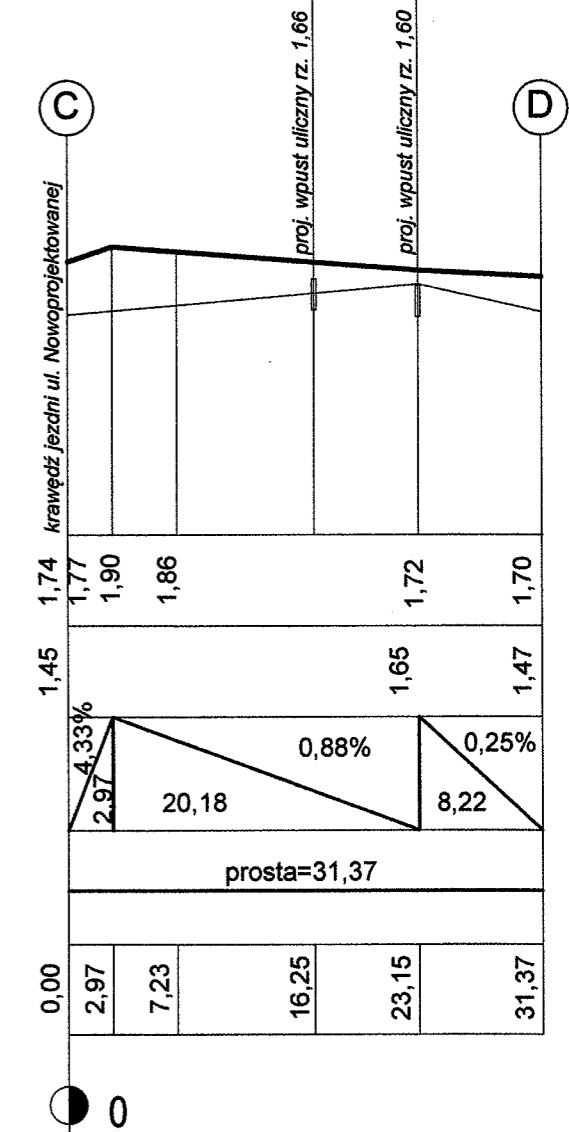


# Profil podłużny A-B, C-D

P.P. 0,00m p.p.m.

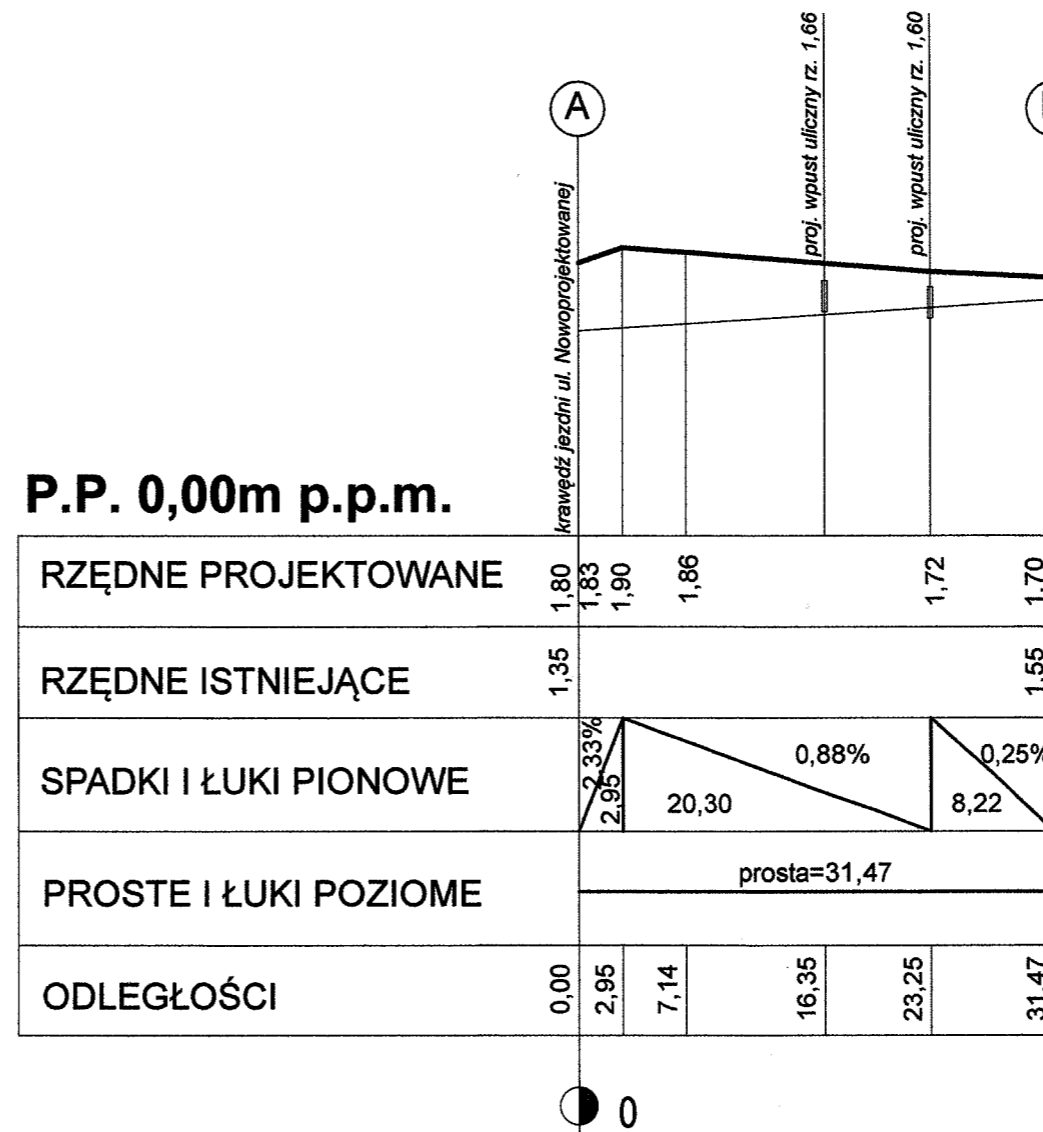

NAZWA I ADRES OBIEKTU: BUDYNEK ADMINISTRACJI PUBLICZNEJ -URZĘDU MIEJSKIEGO Z BIBLIOTEKA, SIEDZIBA MTBS I OŚRODKIEM POMOCY SPOŁECZNEJ WRAZ Z ZAGOSPODAROWANIEM TERENU, PARKINGAMI I NIEZBĘDNA INFRASTRUKTURA TECHNICZNA W MIĘDZYDZROJACH dz. nr 568/17, obręb 19 - Międzyzdroje		PRACOWNIA PROJEKTOWA ARCHidea Szczecin 70-542, Rynek Śnienny 3/5 tel. (91) 812-19-68, 605-076-661	
INWESTOR: "NOWE CENTRUM" Sp. z o.o. ul. Gryfa Niepodległości 10 a 72-500 Międzyzdroje		BRANŻA: drogowa	SKALA: 1:50/500
TEMAT RYSUNKU: Profil podłużny A-B, C-D		FAZA: PROJEKT WYKONAWCZY	
PROJEKTOWAŁA: mgr inż. Jadwiga Piosicka upr. nr 234/Sz/88		NUMER RYSUNKU: 2	
		DATA: STYCZEŃ 2017	
WSZELKIE PRAWA ZASTRZEŻONE Kopiowanie, publikacje oraz wszelkie inne formy wykorzystania projektu bez zgody autora będą naruszeniem przepisów wynikających z Ustawy o Ochronie Praw Autorskich.			