


MAPA EWIDENCYJNA - arkusz nr 6 (6)

<p>OBJEKT: Koncepcja programowa - przestrzenna dla realizacji gazociągu Terminal LNG Świnoujście - punkt wejścia gazu do systemu</p>	
<p><b>SKALA 1:2000</b></p>	<p>Biuro Studiów i Projektów Gazownictwa GAZPROJEKT Spółka Akcyjna 53-411 Wrocław ul. Strzegomska 33a PRACOWNIA GEODEZYJNA IM. (1971) 785 13 16 NIP 896-10-00-703 REGON 143274420 (zamieszkałe w woj. dolnośląskim)</p>
<p>Wykonano metodą: a) system (autor - raster)</p>	<p>Wykonano na podstawie zlecenia złożonego w PGGK w Kamieniu Pomorskim. Zlecenie nr: 2770/09 z dnia 22.05.2009r.</p>
<p>Opracował: mgr inż. Maciej Patroszuk nr uprawnień: 16362</p>	<p>Mapę sporządzono na podstawie wektorowej mapy ewidencyjnej w formacie DXF.</p>
<p>Informacje dodatkowe: 1. Mapa sporządzona zgodnie z obowiązującymi przepisami. 2. Reakcja zgodnie z instrukcją techniczną K-1 (1998) 3. Państwowy układ współrzędnych 1985.</p>	
<p>województwo zachodniopomorskie powiat kamieński gmina Międzyzdroje obręb Wołkiński Park Narodowy</p>	


MIĘDZYDROJE		ZNAKNIK NR 6 DOKUMENTY NR 1-7 PROJEKT MIĘDZYDROJOWY Z DNK
MIEJSCOWY PLAN ZAGOSPODAROWANIA PRZESTRZENNEGO GMINY MIĘDZYDROJE DLA LOKALIZACJI GAZOCIĄGU WYSOKIEGO CIŚNIENIA		
<p>OBRAZOWA DO ARCHIWIZY 1 - 6</p> <p>Symbol linii</p>	<p><b>GRANICA OPRACOWANIA</b></p> <p><b>LINIE ROZGRANICZAJĄCE TERENY O RÓŻNYM PRZEZNACZENIU</b></p> <p><b>LINIE ROZGRANICZAJĄCE CZĘŚCI TERENÓW ELEMENTARNYCH (WYDELENIENIA WEWNĘTRZNE)</b></p> <p><b>SYMBOLS TERENÓW ELEMENTARNYCH</b></p> <p><b>G.011</b> SYMBOLE WYDELEŃ WEWNĘTRZNYCH CZĘŚCI TERENÓW ELEMENTARNYCH</p> <p><b>TT</b> TERENY TECHNICZNE</p> <p><b>KD</b> TERENY DRÓG PUBLICZNYCH</p> <p><b>KDW</b> TERENY DRÓG WEWNĘTRZNYCH</p>	<p><b>WS</b> TERENY WÓD POWIERZCHNIOWYCH</p> <p><b>WM</b> TERENY WÓD POWIERZCHNIOWYCH MORSKICH</p> <p><b>GRANICA PASA OCHRONNEGO WYBRZEŻA</b></p> <p><b>GRANICA PASA TECHNICZNEGO WYBRZEŻA</b></p> <p><b>GRANICE STREP W II DOKONANY WYKONANIE</b></p> <p><b>GRANICA OBSZARU NATURA 2000</b></p> <p><b>GRANICA NPN</b></p> <p><b>GRANICA OTULINY WPN</b></p> <p><b>GRANICA STREPY OCHRONNEJ GEMP 100 WOLFF</b></p>

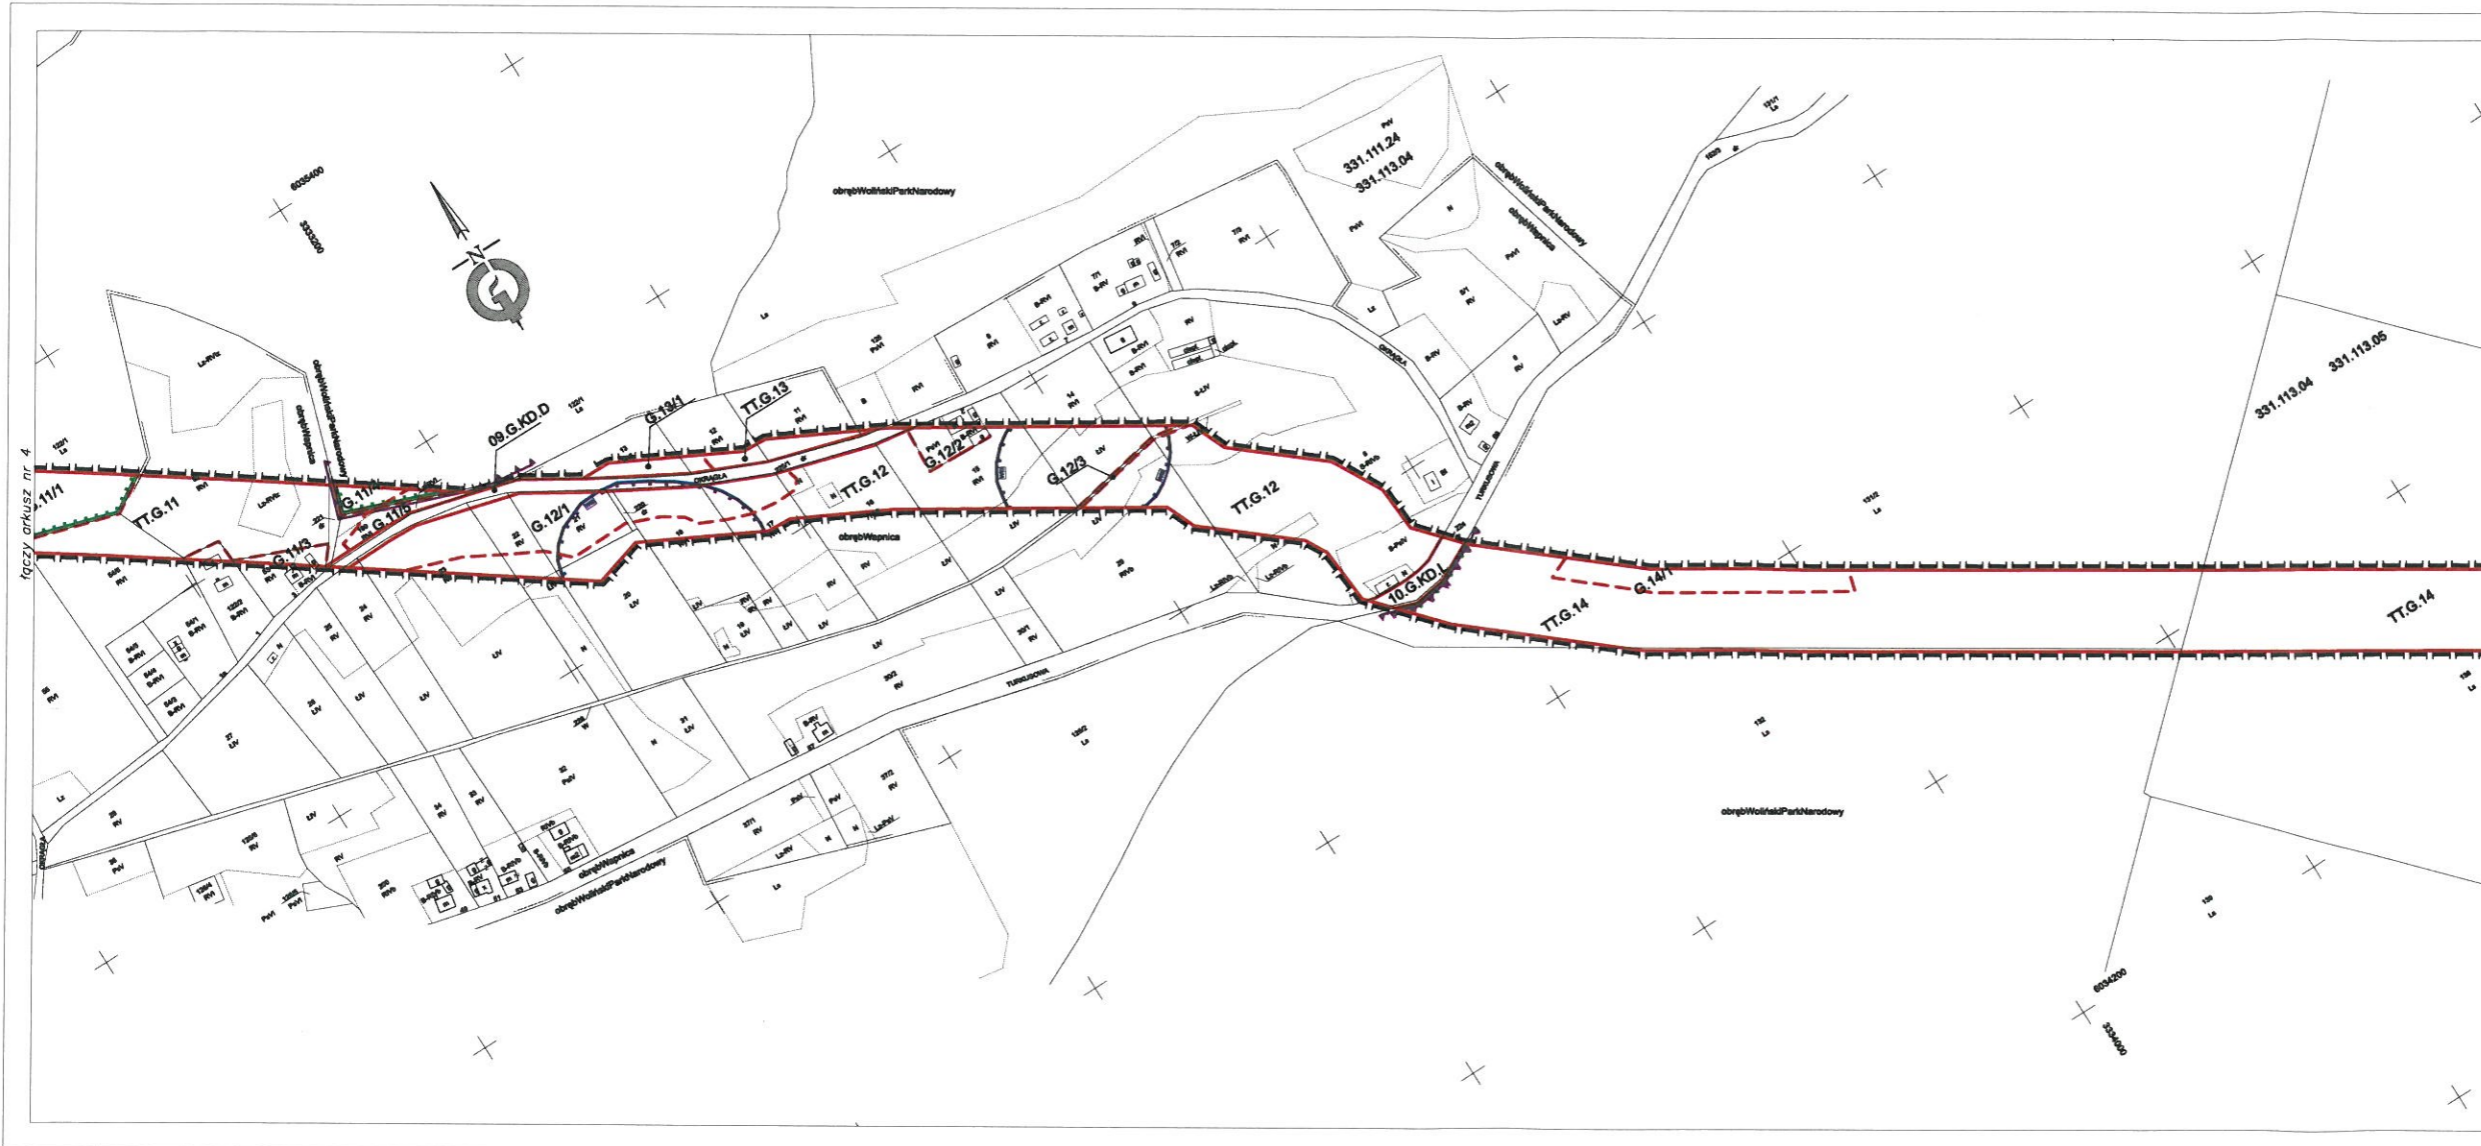

MAPA EWIDENCYJNA – arkusz nr 5 (6)

<p>OBEKT: Konceptja programowa – przestrzenia dla realizacji gazociagu Terminal LNG Swinoujscie – punkt wejscia gazu do systemu</p>	
<p><b>SKALA 1:2000</b></p>	<p>Biurowo i Projektowe Gasownictwo GAZPROJEKT Spółka Akcyjna 53-611 Wrocław ul. Strzegomska 55a PRACOWNIA GEOZYJNA SA (071) 785 13 16 NIP 896-10-00-703 REGON 830724420 <i>(zawieszona z 2017-01-01)</i></p>
<p>Wykonano metodą: 01 cyfrowa (baza + raster)</p>	<p>Opracował: mgr inż. Maciej Pietraszuk w uprawianiu 19862</p>
<p>Wykonano na podstawie zlecenia złożonego w PODGK w Kamieniu Pomorskim. Zlecenie nr: 2770/09 z dnia 22.05.2009r.</p>	
<p>Mapę sporządzono na podstawie wektorowej mapy ewidencyjnej w formacie DXF.</p>	
<p>Informacje dodatkowe: 1. Mapa sporządzona zgodnie z obowiązującymi przepisami; 2. Reakcja zgodna z instrukcją techniczną K-1 (1998); 3. Podstawowy układ współrzędnych 1965.</p>	
<p>województwo zachodniopomorskie powiat kamieński gmina Międzyzdroje obręb: Wapnica, Waliński Park Narodowy</p>	

MIĘDZYDROJE		ZNAJDUJE SIĘ DOKŁADNIE W: Miejscowość Międzyzdroje z dnia...
MIEJSCOWY PLAN ZAGOSPODAROWANIA PRZESTRZENNEGO GMINY MIĘDZYDROJE DLA LOKALIZACJI GAZOCIAGU WYKONKOWEGO CIŚNIENIA		
<p>GRANICA DO ARKUSZY 1 - 6</p> <p>GRANICA OGRANICZENIA</p> <p>LINE ROZGRANICZAJĄCE TERENY O RÓŻNYM PRZEZNACZENIU</p> <p>LINE ROZGRANICZAJĄCE CZĘŚCI TERENÓW ELEMENTARNYCH (WYDZIELENIA WEWNĘTRZNE)</p> <p>TT.G.01</p> <p>SYMBOLS WYDZIELEŃ WEWNĘTRZNYCH CZĘŚCI TERENÓW ELEMENTARNYCH</p> <p>TT</p> <p>TERENY TECHNICZNE</p> <p>KD</p> <p>TERENY DRÓG PUBLICZNYCH</p> <p>KDW</p> <p>TERENY DRÓG WEWNĘTRZNYCH</p>	<p>WS</p> <p>TERENY WÓD POWIERZCHNIOWYCH</p> <p>WN</p> <p>TERENY WÓD POWIERZCHNIOWYCH MORSKICH</p> <p>GRANICA PASA OCHRONNEGO WYKRESZA</p> <p>GRANICA PASA TECHNICZNEGO WYKRESZA</p> <p>GRANICE STREF W II OCHRONNY ARCHIOLOGICZNEJ</p> <p>GRANICA OBSZARU NATURA 2000</p> <p>GRANICA WPN</p> <p>GRANICA OTULINY WPN</p> <p>GRANICA STREFY OCHRONNEJ SZKŁA IŚ WIELKIEJ</p>	

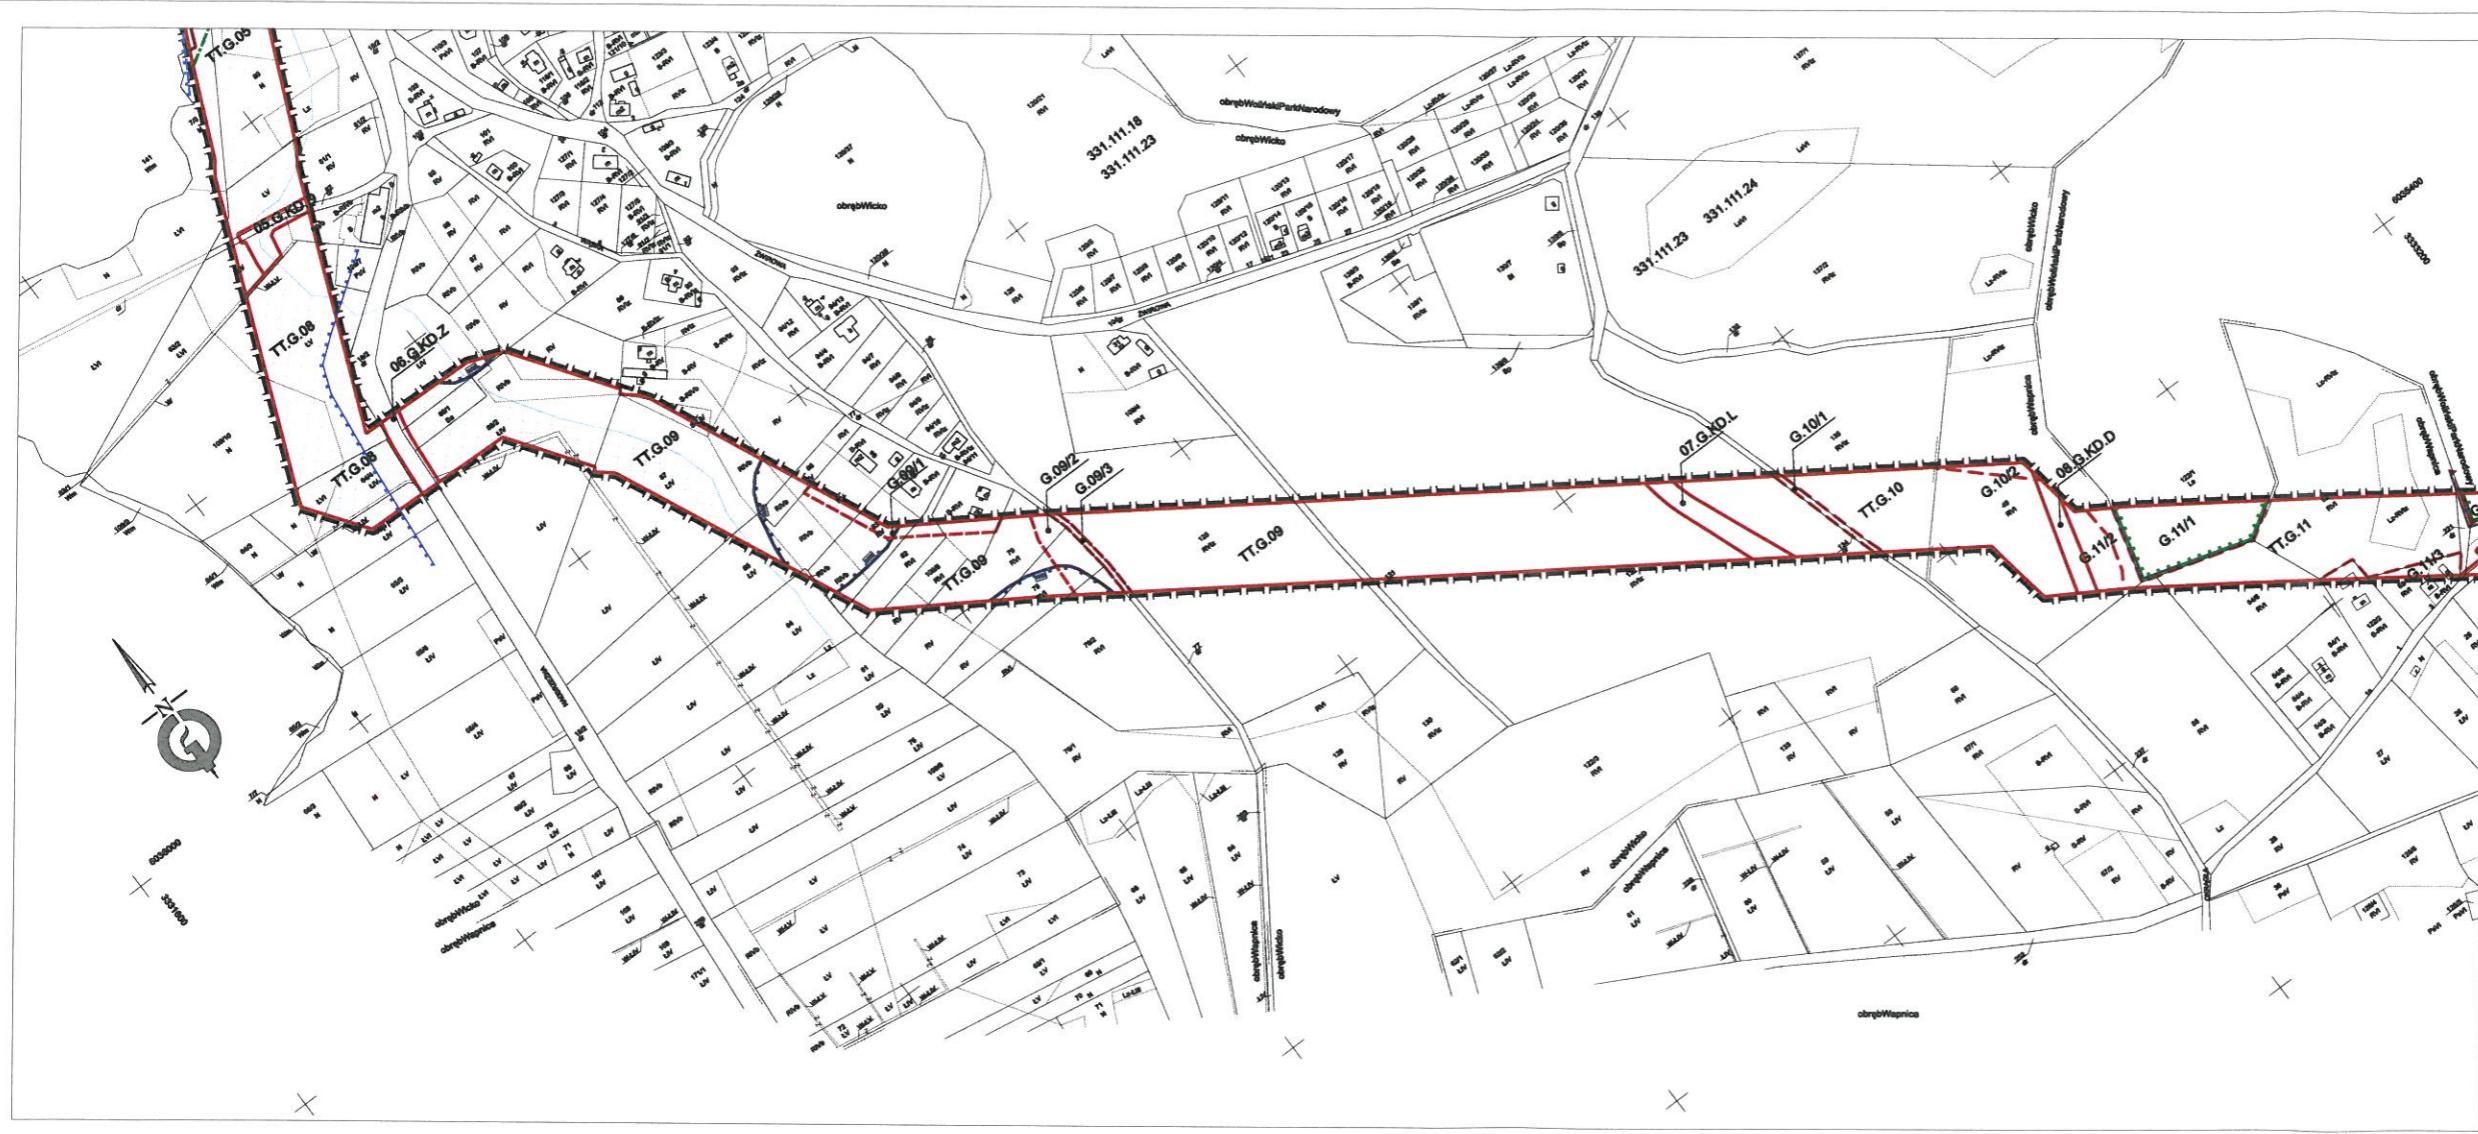

**MAPA EWIDENCYJNA – arkusz nr 4 (6)**

OBIEKT: *Koncepcja programowa – przestrzenna dla realizacji gazociągu Terminal LNG Świnoujście – punkt wejścia gazu do systemu*

**SKALA 1:2000**

Wykonano metodą: *a) cyfrowa (vektor + raster)*

Opracował: *mgr inż. Maciej Paleszak nr uprawnień 19362*

Mapę sporządzono na podstawie wektorowej mapy ewidencyjnej w formacie DXF.


Informacje dodatkowe:  
 1. Mapa sporządzona zgodnie z obowiązującymi przepisami.  
 2. Redakcja zmieściła zgodnie z instrukcją techniczną K-1 (1998).  
 3. Podstawę ukłosa współrzędnych 1965”.

województwo zachodniopomorskie  
 powiat kamieński  
 gmina Międzyzdroje  
 obręby: Wicks, Wapnica, Woliński Park Narodowy

**MIĘDZYDROJE**

**MIEJSCOWY PLAN ZAGOSPODAROWANIA PRZESTRZENNEGO GMBY MIĘDZYDROJE DLA LOKALIZACJI GAZOCIĄGU WYDOROBÓ CIEPIENIA**

	GRANICA OPRACOWANIA		WŁ	TERENY WÓD POWIERZCHNIOWYCH
	LINE ROZGRANICZAJĄCE TERENY O RÓŻNYM PRZEZNACZENIU		WM	TERENY WÓD POWIERZCHNIOWYCH MORSKICH
	LINE ROZGRANICZAJĄCE CZĘŚCI TERENÓW ELEMENTARNYCH (WYDZIELONA WEWNĘTRZNA)			GRANICA PASA OCHRONNEGO WYWIERZA
	TT.G.01			GRANICA PASA TECHNICZNEGO WYWIERZA
	G.011			GRANICE STREF W II ODRĘBYNACH ARCHEOLOGICZNYCH
	TT			GRANICA OBSZARU NATURA 2000
	KD			GRANICA WPK
	KDW			GRANICA OTULINY WPK
				GRANICA STREFY OCHRONNEJ GÓRY TĘŻALNY

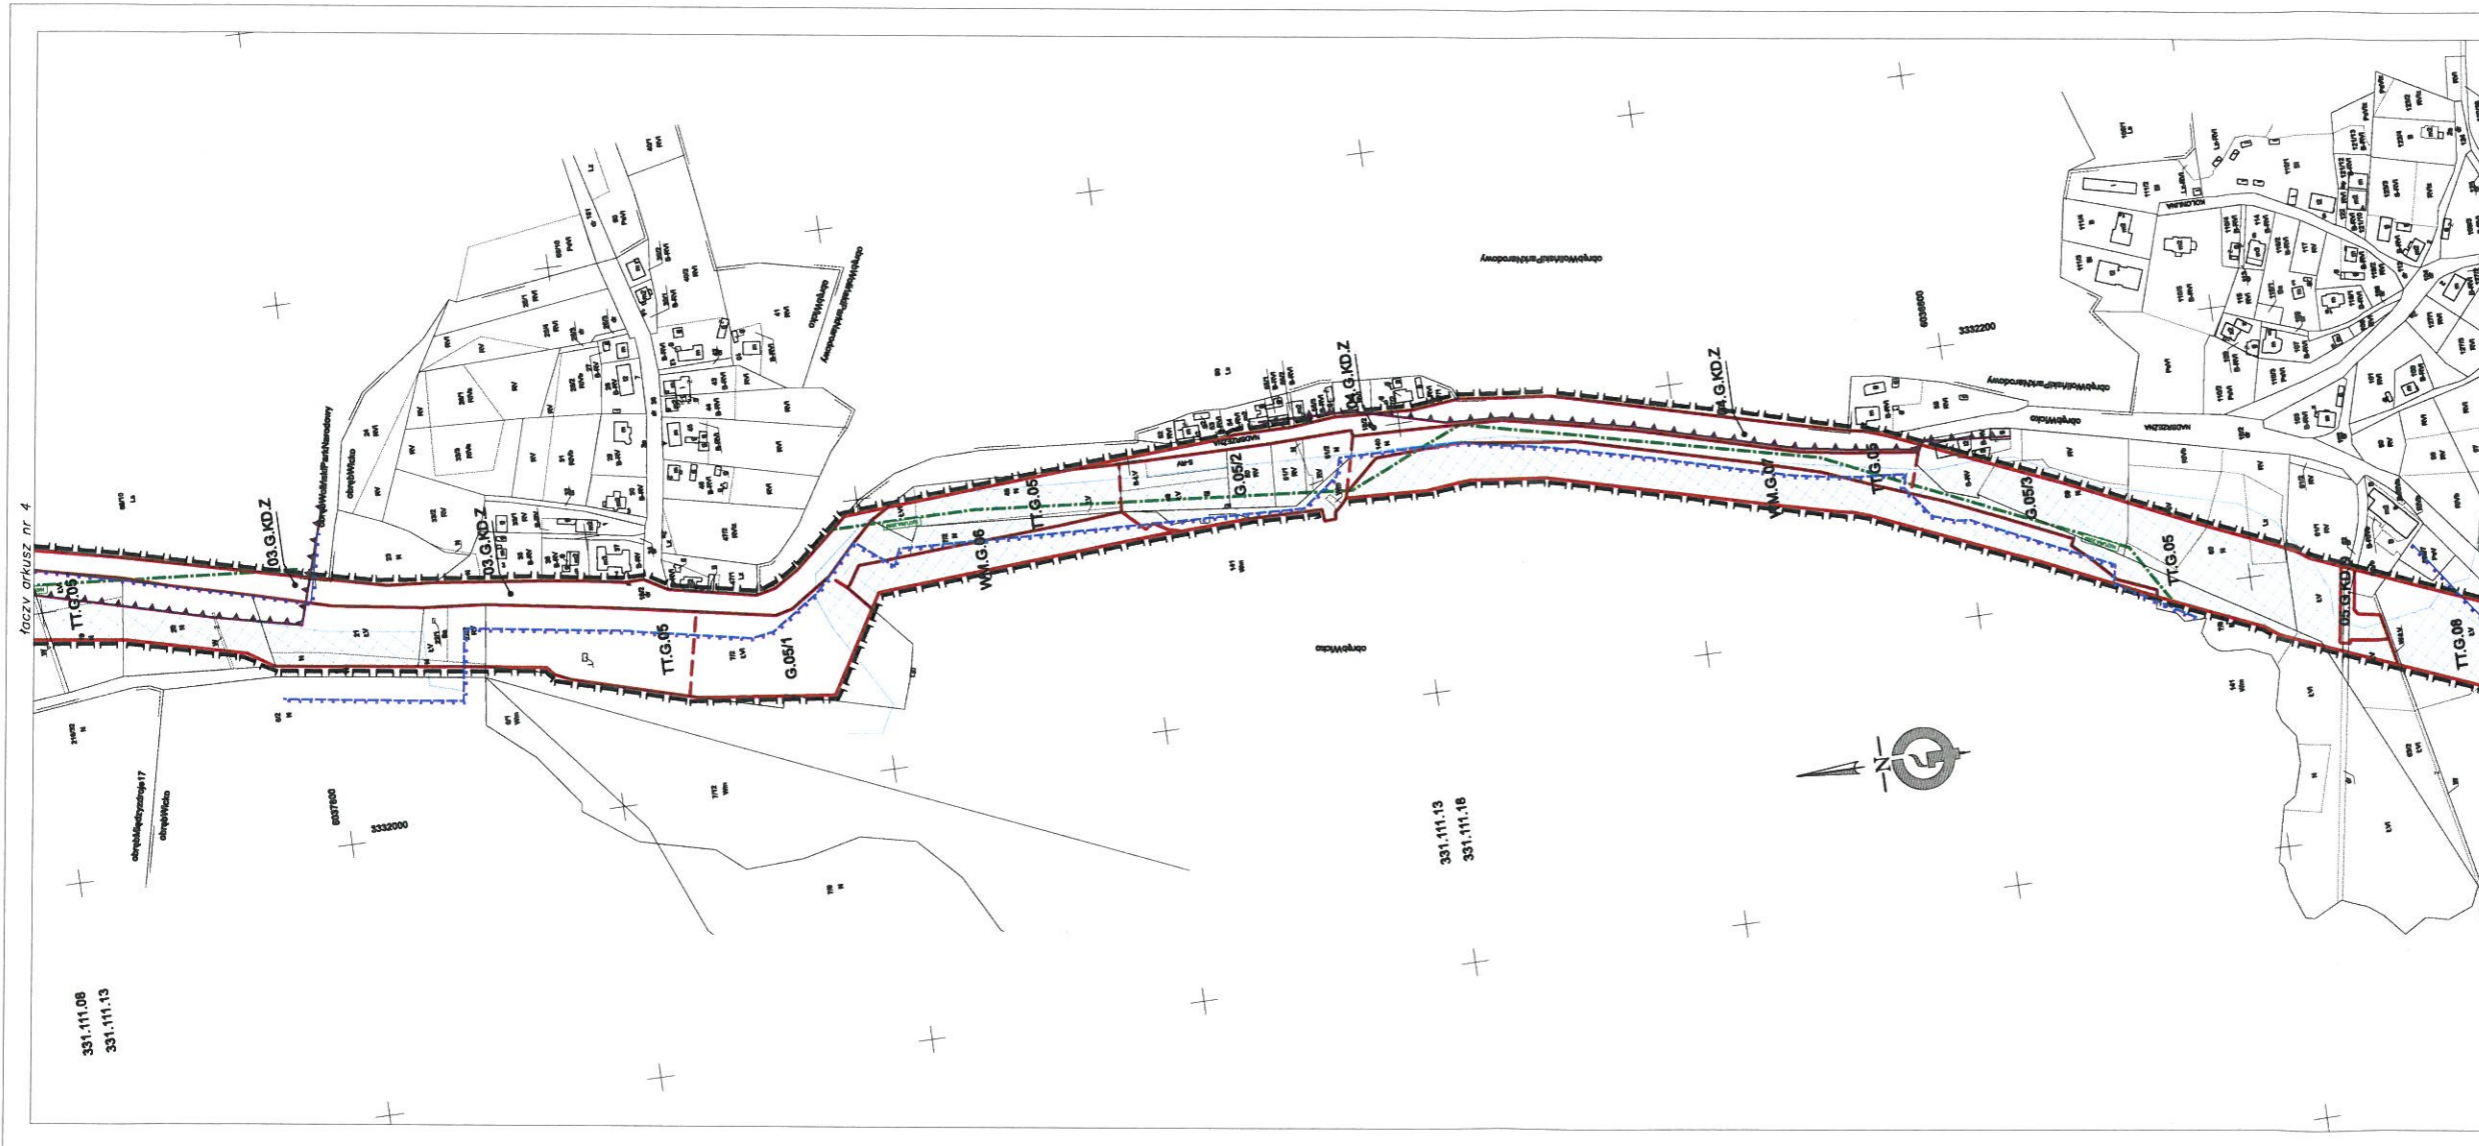

MAPA EWIDENCYJNA - arkusz nr 3 (6)

OBIEKT:  
 Koncepcja programowa - przestrzenie dla realizacji gazociągu  
 Terminal LNG Świnoujście - punkt wejścia gazu do systemu

SKALA 1:2000

Wykonano metodą:  
 a) cyfrową (wektor + raster)

Opracował:  
 mgr inż. Maciej Paluszka  
 nr uprawnień: 19362


Wykonano na podstawie zlecenia złożonego  
 w PDSiGK w Kamieniu Pomorskim  
 Zlecenie nr: 2770/09 z dnia 22.05.2009r.

Mapę sporządzono na podstawie wektorowej mapy ewidencyjnej w formacie DXF.  
 Informacje dodatkowe:  
 1. Mapa sporządzona zgodnie z obowiązującymi przepisami.  
 2. Podlega zmianie zgodnie z instrukcją techniczną 4-1 (1998)  
 3. Podlega zmianie zgodnie z instrukcją techniczną "1965".

województwo zachodniopomorskie  
 powiat kamieński  
 gmina Międzyzdroje  
 obręb: Międzyzdroje 17, Wicka, Woliński Park Narodowy

MIĘDZYZDROJE		ZALĄCZNIK NR 3 DOUCHWYLI NR 1 PLANU MIASTA MIĘDZYZDROJÓW Z DNIA 2009 R.
MIEJSCOWY PLAN ZAGOSPODAROWANIA PRZESTRZENNEGO OBRĘB MIĘDZYZDROJE DLA LOKALIZACJI GAZOCIĄGU WYSOKIEGO CIŚNIENIA		
OBRAZENA DO ARKUSZY 1 - 6:	WS	TERENY WÓD POWIERZCHNIOWYCH
GRANICA OPRACOWANIA	WM	TERENY WÓD POWIERZCHNIOWYCH MORSKICH
LINE ROZGRANICZAJĄCE TERENY O RÓŻNYM PRZEZNACZENIU	GRANICA PŁA OCHRONNOGO WYBRZEŻA	GRANICA PŁA TECHNICZNEGO WYBRZEŻA
LINE ROZGRANICZAJĄCE CZĘŚCI TERENÓW ELEMENTARNYCH (WYDZIELENIA WEWNĘTRZNE)	GRANICA STREFY O OCHRONY ARCHEOLOGICZNEJ	GRANICA OBSZARU NATURA 2000
TT.G.01	SYMBOLY TERENÓW ELEMENTARNYCH	GRANICA WPK
G.011	SYMBOLY WYDZIELEŃ WEWNĘTRZNYCH CZĘŚCI TERENÓW ELEMENTARNYCH	GRANICA OTULANY WPK
TT	TERENY TECHNICZNE	GRANICA STREFY OCHRONNEJ GÓR 10 "WOLK"
KD	TERENY DRÓG PUBLICZNYCH	
KDW	TERENY DRÓG WEWNĘTRZNYCH	

Handwritten signature or initials.

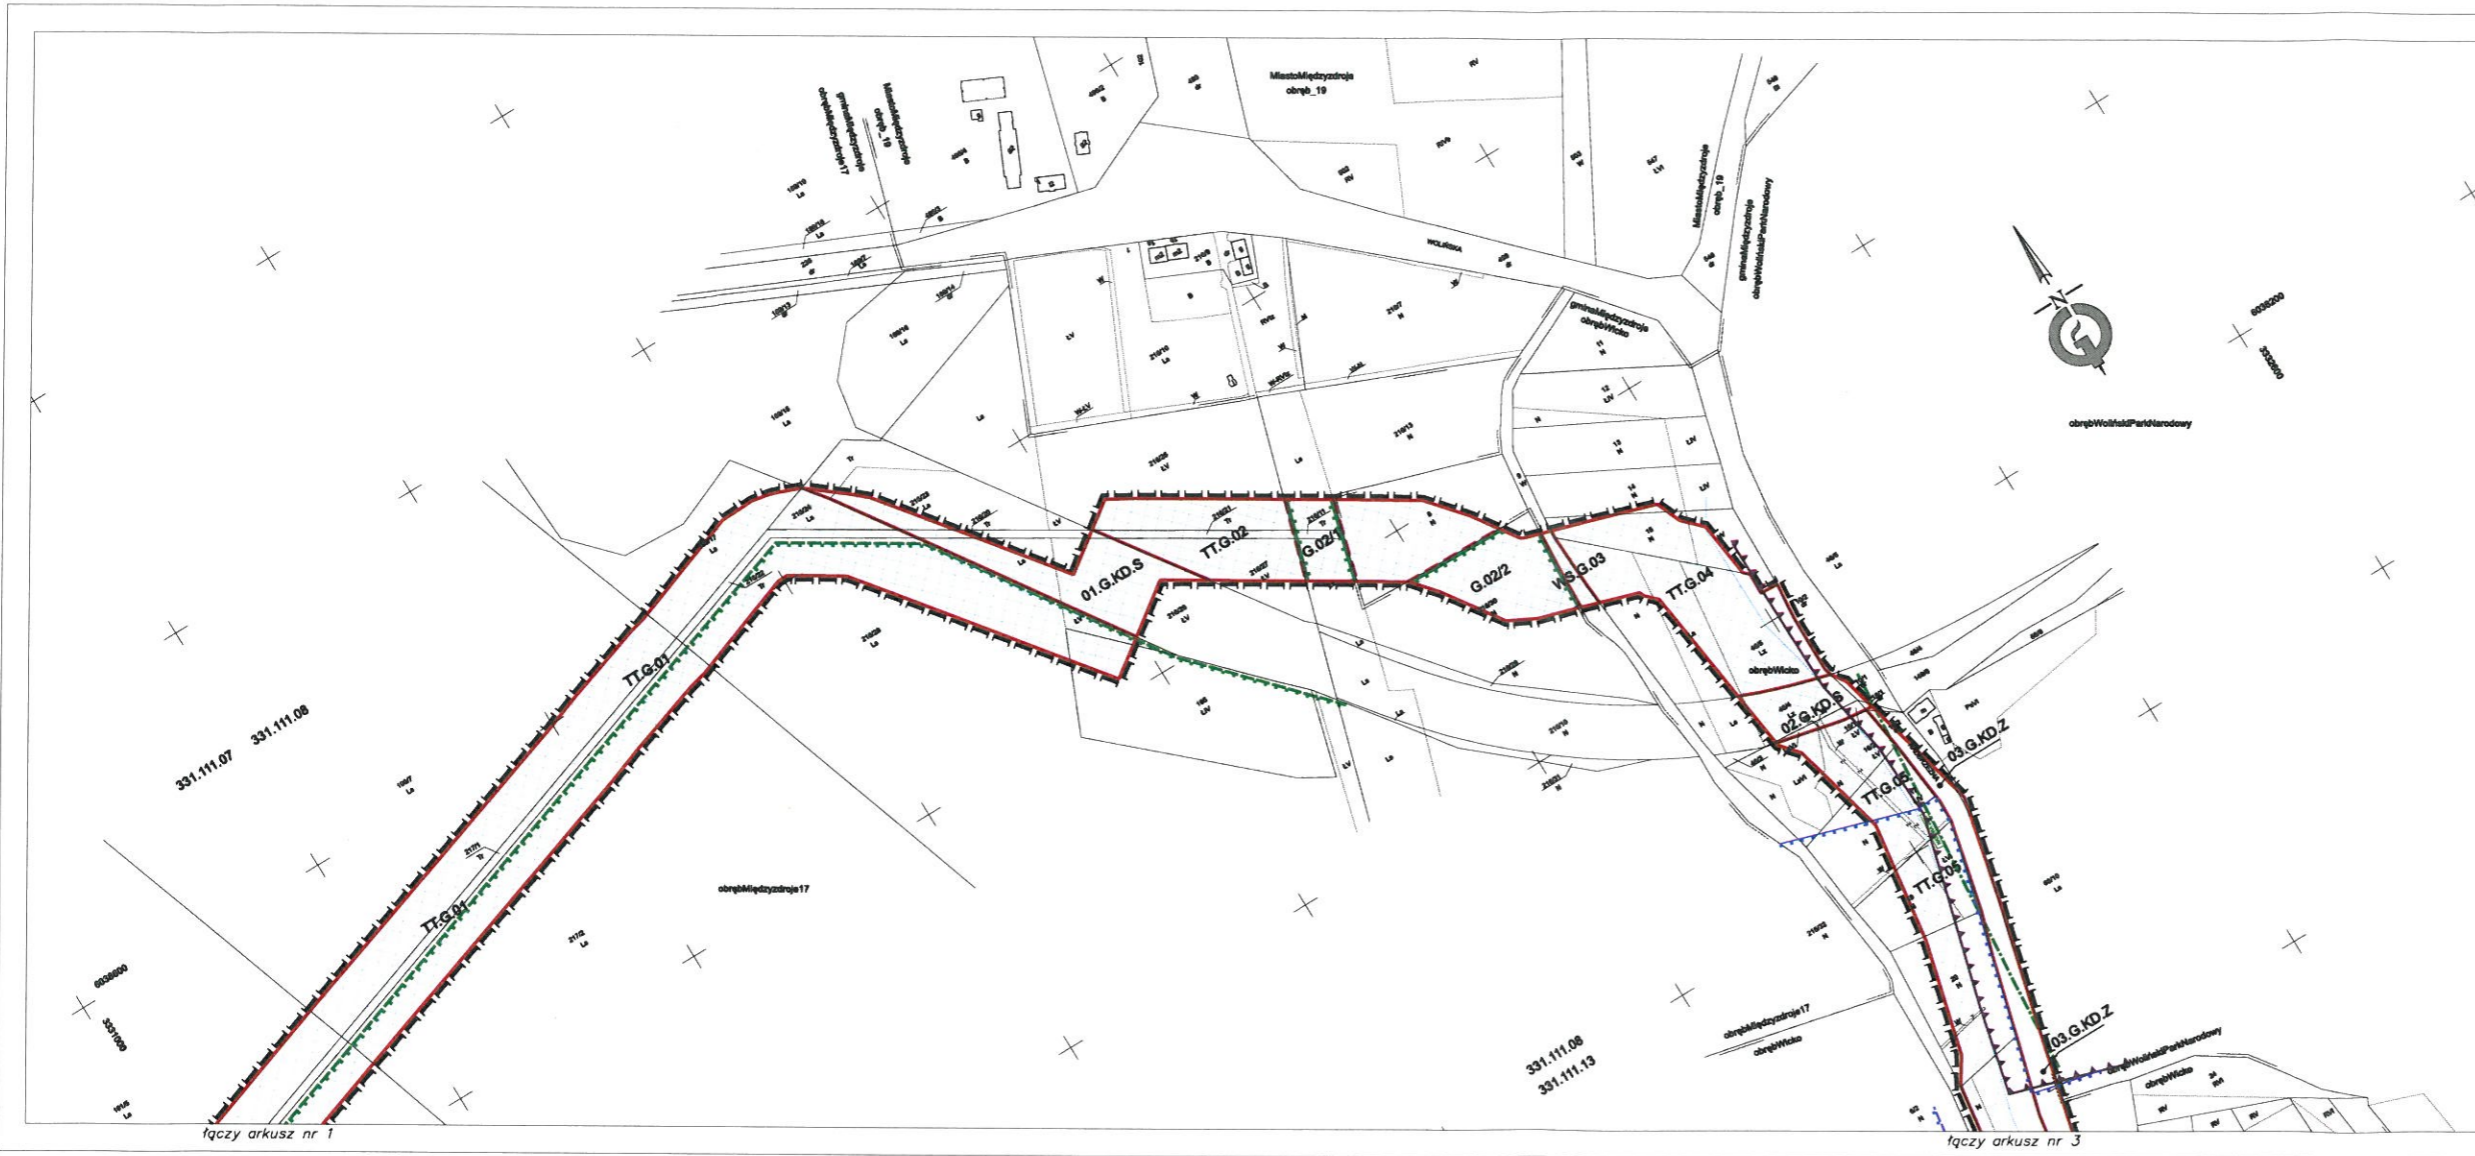

**MAPA EWIDENCYJNA – arkusz nr 2 (6)**

OBIEKT: *Konceptcja programowa – przestrzenna dla realizacji gazociągu Terminal LNG Świnoujście – punkt wejścia gazu do systemu.*

**SKALA 1:2000**

Wykonano metodą: *z cyfrowej mapy i rysunku*

Opracował: *mgr inż. Maciej Patraszk nr uprawnień 19362*

Wykonano na podstawieolecenia złożonego w PDDGK w Kamieniu Pomorskim. Zlecenie nr: 2770/09 z dnia 22.05.2009r.

Mapę sporządzono na podstawie wektorowej mapy ewidencyjnej w formacie DXF.

Informacje dodatkowe:  
 1. Mapa sporządzona zgodnie z obowiązującymi przepisami.  
 2. Redakcja zmieściła rysunek z instrukcją techniczną K-1 (1998).  
 3. Podstawę danych współrzędnych "1985".


województwo zachodniopomorskie  
 powiat kamieński  
 gmina Międzyzdroje  
 obręby: Międzyzdroje 17, Wicka, Wołński Park Narodowy

miasto Międzyzdroje  
 obręb 19

**MIĘDZYZDROJE**

**MIEJSCOWY PLAN ZAGOSPODAROWANIA PRZESTRZENNEGO GMINY MIĘDZYZDROJE DLA LOKALIZACJI GAZOCIĄGU WYKONKOWEGO CIŚNIENIA**

	GRANICA OPRACOWANIA		WS TERENY WÓD POWIERZCHNIOWYCH
	LINE ROZGRANICZAJĄCE TERENY O RÓŻNYM PRZEZNACZENIU		WM TERENY WÓD POWIERZCHNIOWYCH MORSKICH
	LINE ROZGRANICZAJĄCE CZĘŚCI TERENÓW ELEMENTARNYCH (WYDZIELONA WEWNĘTRZNA)		GRANICA PASA OCHRONNEGO WYKUSZA
	TT.G.01		GRANICA PASA TECHNICZNEGO WYKUSZA
	G.01/1		GRANICE STREF W II OCHRONNY ARCHEOLOGICZNEJ
	TT		GRANICA OBSZARU NATURA 2000
	KD		GRANICA WPN
	KDW		GRANICA OTULINY WPN
			GRANICA STREFY OCHRONNEJ GMINY ŚW. WIKTORA

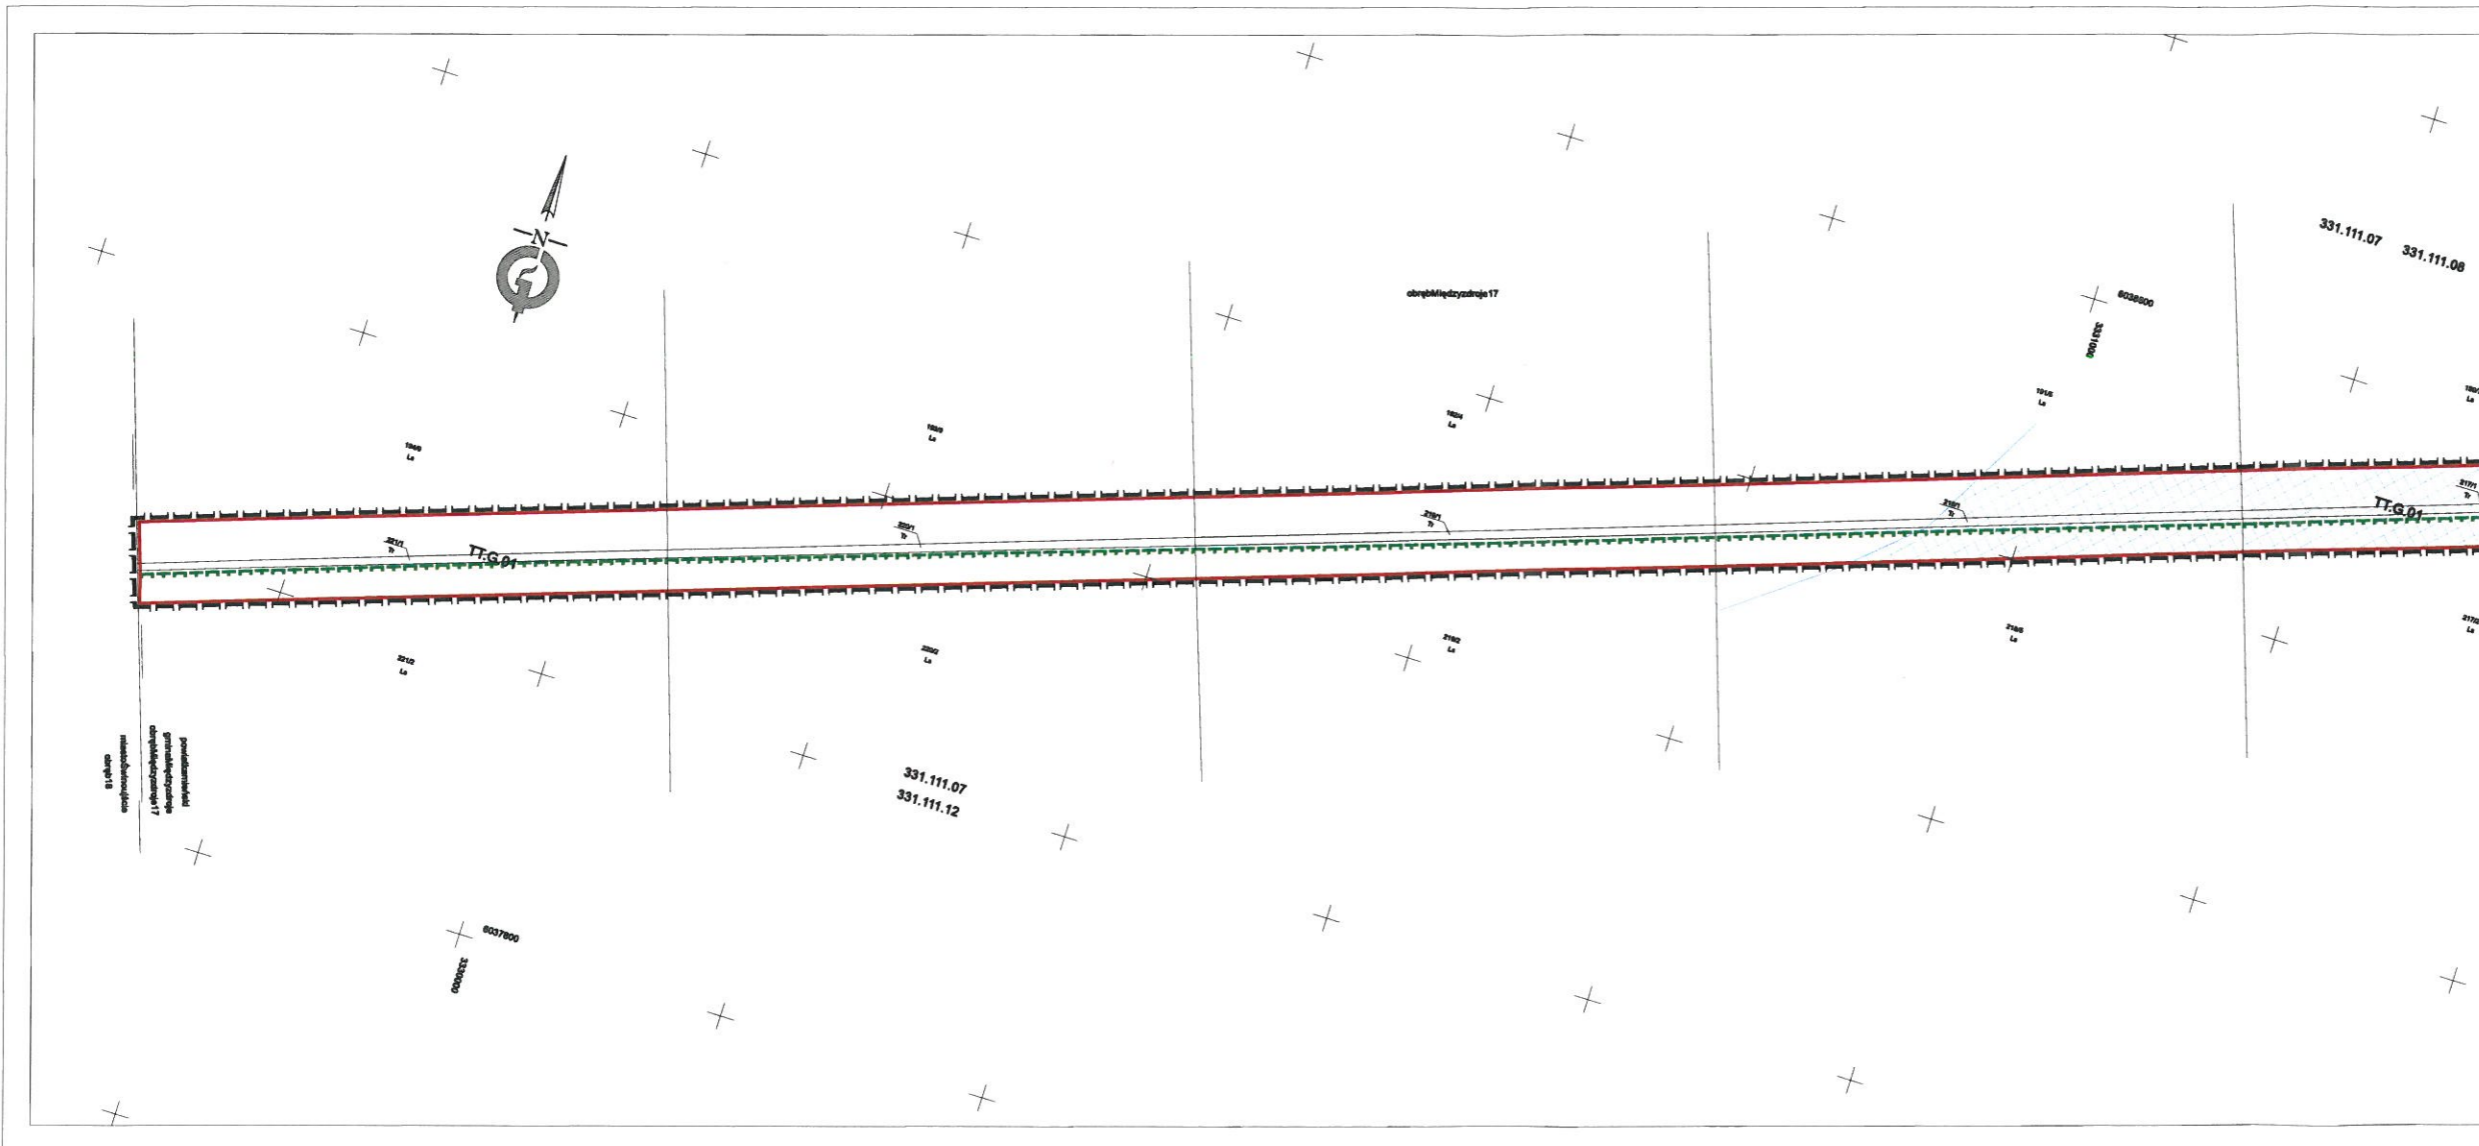

MAPA EWIDENCYJNA - arkusz nr 1 (6)

<b>OBJEKT:</b> Koncepcja programowa - przestrzenia dla realizacji gazociągu Terminal LNG Świnoujście - punkt wejścia gazu do systemu	
<b>SKALA 1:2000</b>	Biuro Studiów i Projektów Gazownictwa GAZPROJEKT Spółka Akcyjna 53-671 Wrocław ul. Świdzińskiego 50a PRACOWNIA GEODEZYJNA tel. (71) 785 13 16 NIP 898-10-00-703 REGON 142074430
<b>Wykonano metodą:</b> 01 system (kolor + raster)	Opracował: mgr inż. Maciej Piernowski nr uprawnień: 19362
Wykonano na podstawie zlecenia złożonego w POGDK w Kamieniu Pomorskim. Zlecenie nr: 2770/09 z dnia 22.05.2009r.	
Mapę sporządzono na podstawie wektorowej mapy ewidencyjnej w formacie DXF.	
<b>Informacje dodatkowe:</b> 1. Mapa sporządzona zgodnie z obowiązującymi przepisami. 2. Redakcja zgodna z instrukcją techniczną K-1 (1988). 3. Podstawę układu współrzędnych 1965.	
województwo zachodniopomorskie powiat kamieński gmina Międzyzdroje obręb Międzyzdroje 17	

MIĘDZYZDROJE		ZALICZENIE NR 1 DOKUMENTU NR ...
<b>MIEJSCOWY PLAN ZAGOSPODAROWANIA PRZESTRZENNEGO            GMINY MIĘDZYZDROJE DLA LOKALIZACJI GAZOCIĄGU WYSOKIEGO CIŚNIENIA</b>		
<b>OPISZCZONA DO ARKUSZY 1 - 6:</b> GRANICA OPRACOWANIA LINIE ROZGRANICZAJĄCE TERENY O RÓŻNYM PRZEDMIECIU LINIE ROZGRANICZAJĄCE CZĘŚCI TERENÓW ELEMENTARNYCH (WYDZIELENIA WEWNĘTRZNE) TT.G.01 SYMBOLE WYDZIELEŃ WEWNĘTRZNYCH CZĘŚCI TERENÓW ELEMENTARNYCH TT TERENY TECHNICZNE KD TERENY DRÓG PUBLICZNYCH KDW TERENY DRÓG WEWNĘTRZNYCH	<b>WS</b> <b>WM</b> GRANICA PASA DOBRZEGO WYBRZEŻA GRANICA PASA TECHNICZNEGO WYBRZEŻA GRANICE STREF W II OCHRONY ARCHEOLOGICZNEJ GRANICA OBSZARU NATURA 2000 GRANICA WPN GRANICA OTULINY WPN GRANICA STREFY OCHRONNEJ GINP III TYPU	<b>TERENY WÓD POWIERZCHNIOWYCH</b> <b>TERENY WÓD POWIERZCHNIOWYCH MORZEK</b> GRANICA PASA DOBRZEGO WYBRZEŻA GRANICE STREF W II OCHRONY ARCHEOLOGICZNEJ GRANICA OBSZARU NATURA 2000 GRANICA WPN GRANICA OTULINY WPN GRANICA STREFY OCHRONNEJ GINP III TYPU