


ZATOKA POMORSKA

ZAJĄCZNIK NR 7 DO UCHWAŁY NR RADY MIEJSKIEJ
W MIEDZYZDROJACH Z DNIA
WYRYS ZE STUDIUM UWARUNKOWAŃ I KIERUNKÓW
ZAGOSPODAROWANIA PRZESTRZENNEGO GMINY
MIEDZYZDROJE

■ GRANICA PLANU

0 100 200m

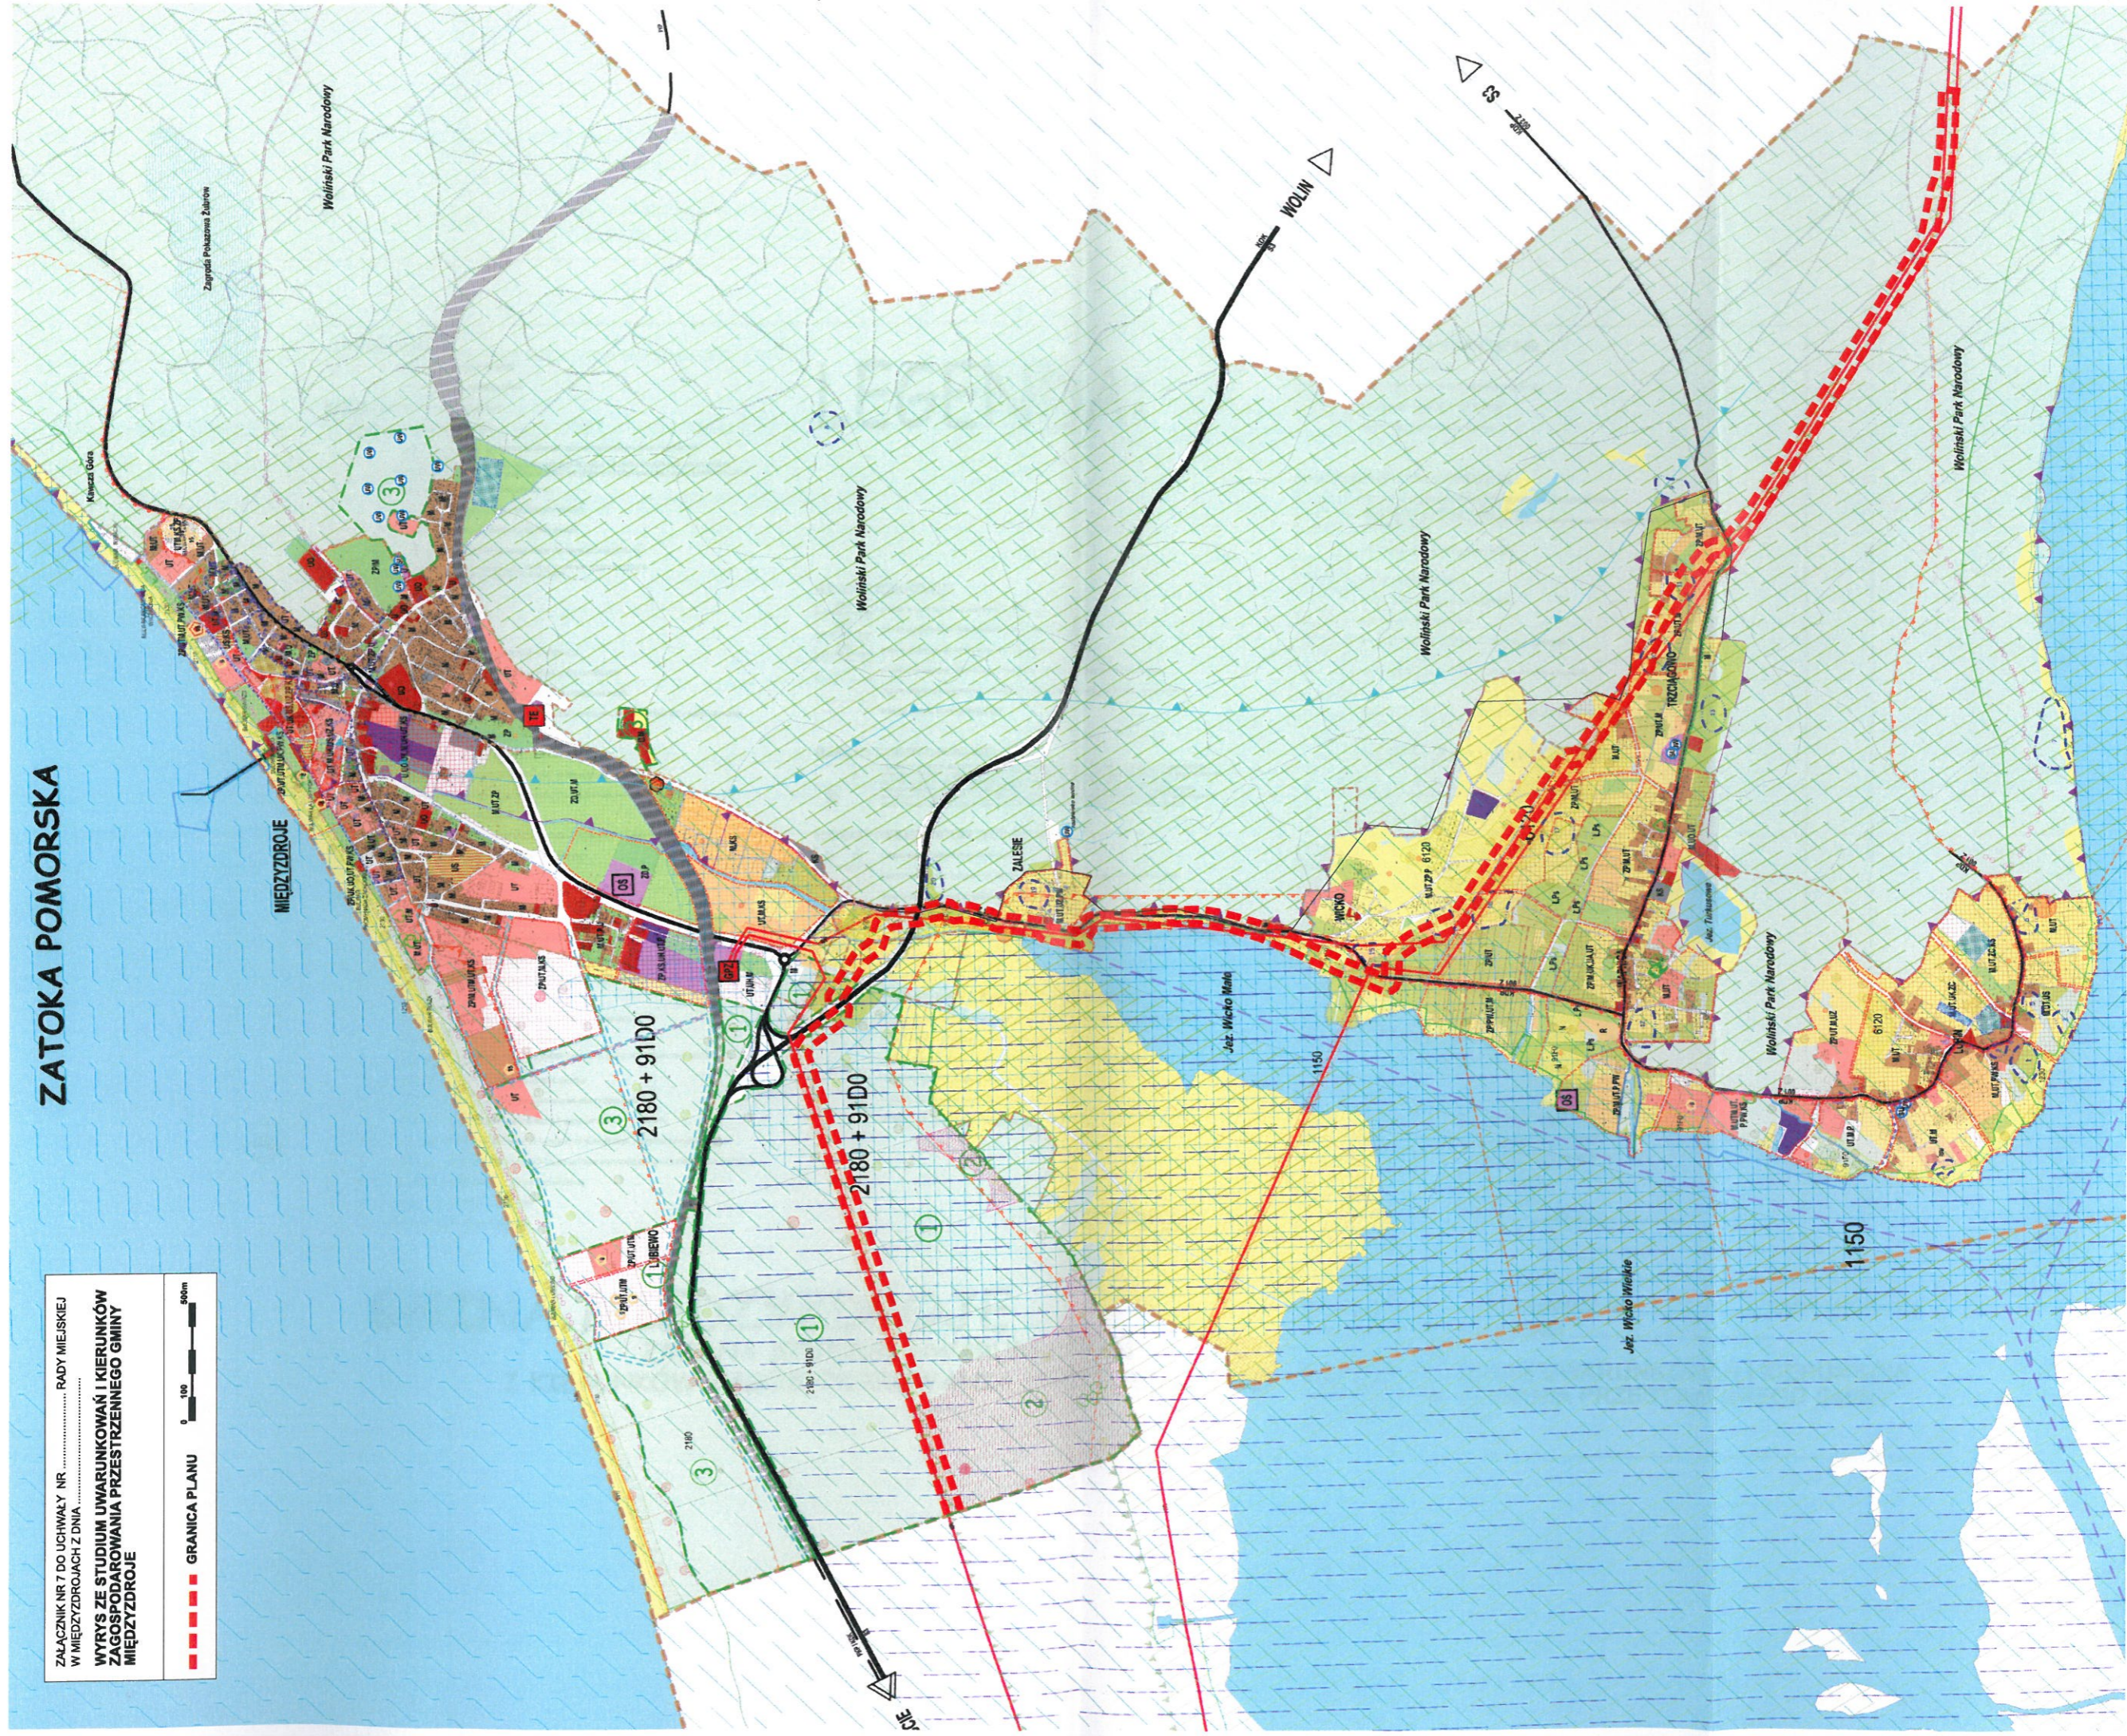

Handwritten signature or initials in the bottom right corner of the page.