


PROJEKT GRANICY PASA TECHNICZNEGO

skala 1 : 5 000

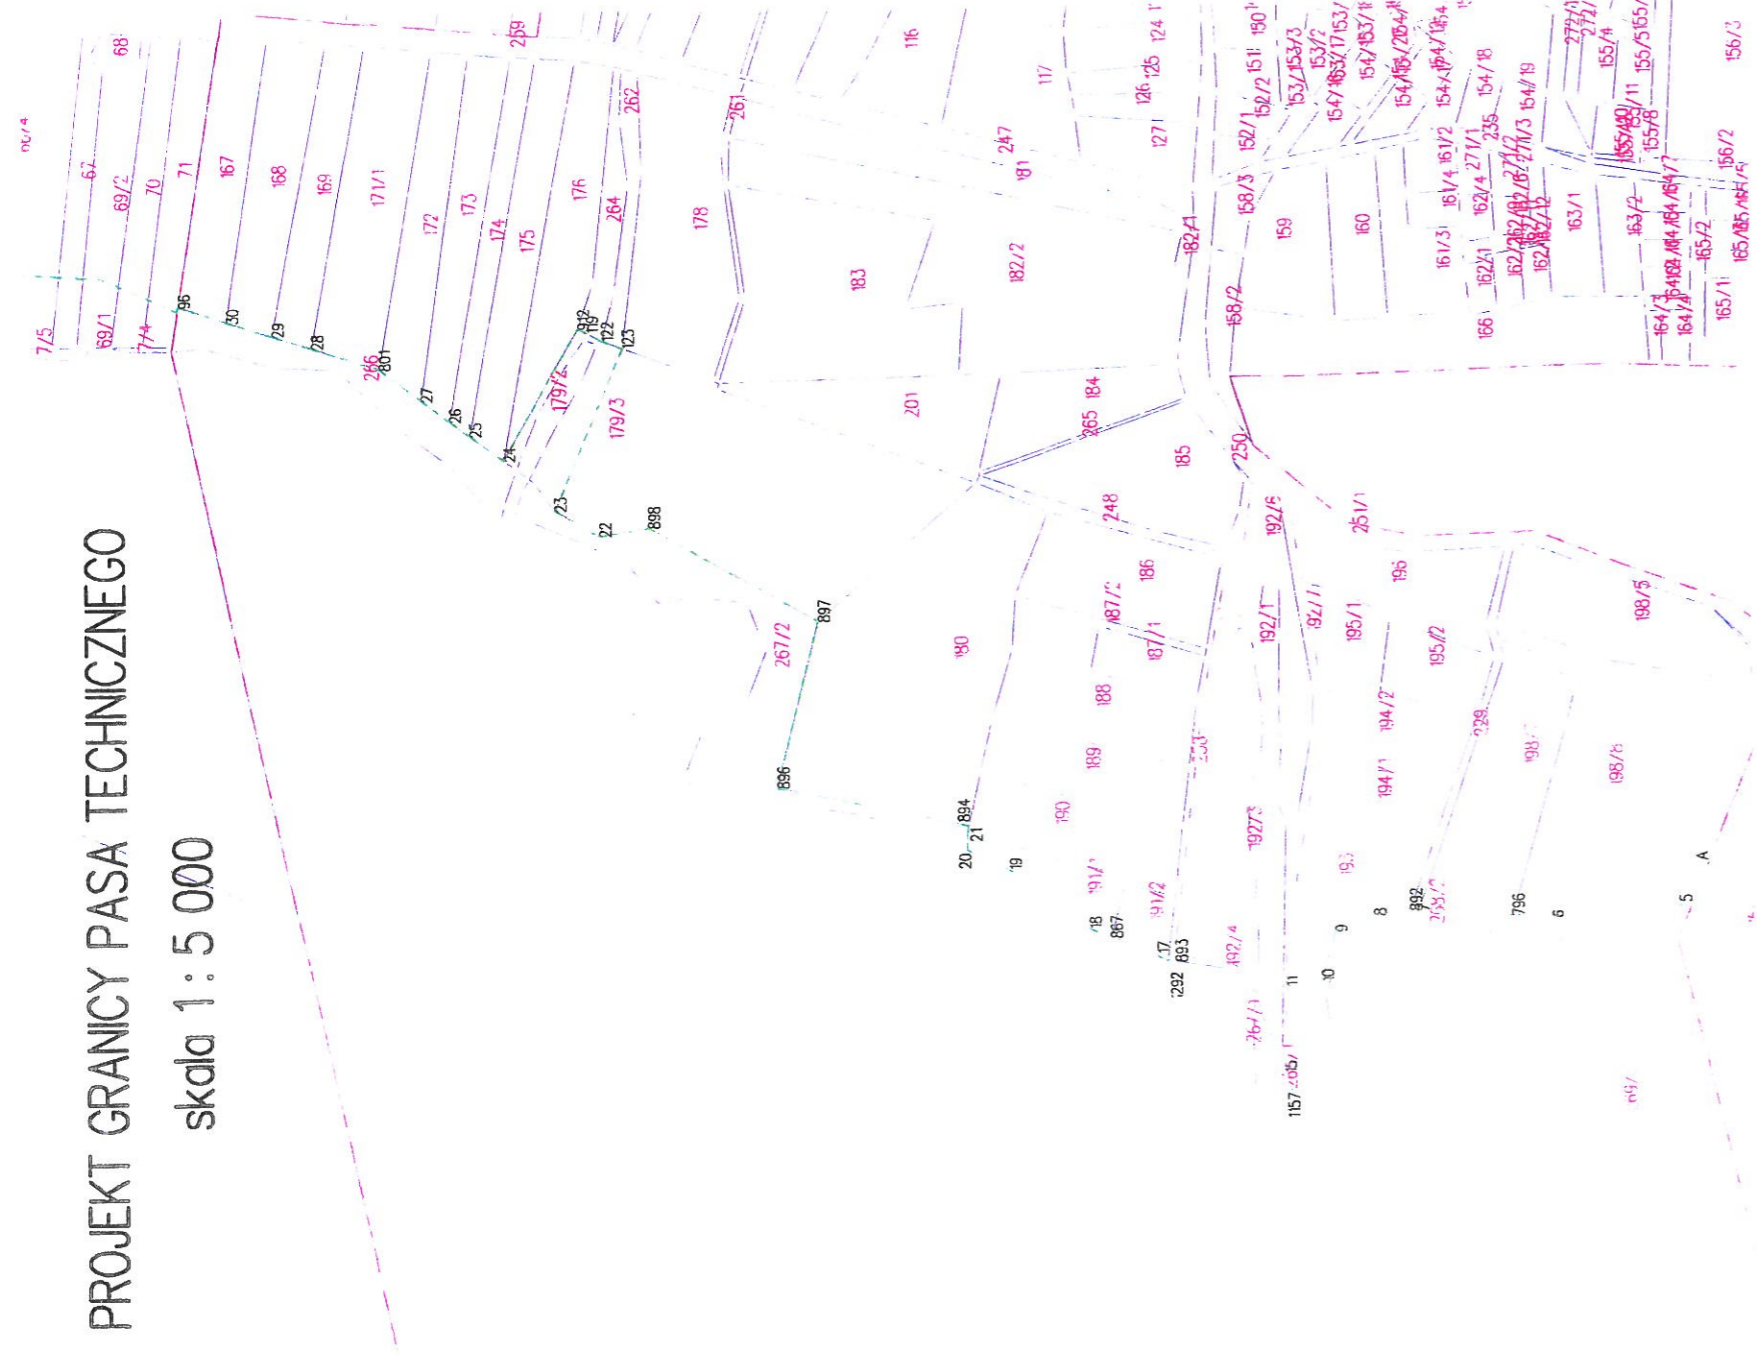


Obręb Wapnica Gmina Międzyzdroje

— projektowana granica pasa technicznego

Załącznik do Zarządzenia Dyrektora Urzędu Morskiego w Szczecinie
Nrz dnia2013 r.
Dz. Urz. Woj. Zachodniopomorskiego Poz.

Na podstawie art. Ustawy z dnia 21 marca 1991 r. o obszarach morskich
Rzeczypospolitej Polskiej i administracji morskiej (t. j. w Dz. U. z 2003 r.
Nr 153, poz. 1502 z późn. zmianami) zgodnie z Uchwałą Rady Miejskiej


w Międzyzdrojach Nr z dnia
Międzyzdroje dnia **25.06.2013**
..... pieczęć i podpis

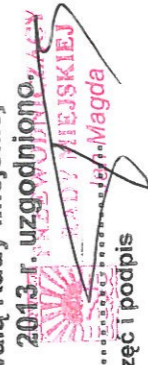

PROJEKT GRANICY PASA TECHNICZNEGO

skala 1 : 5 000

EGZEMPLARZ DO ZWROTU
po podpisaniu

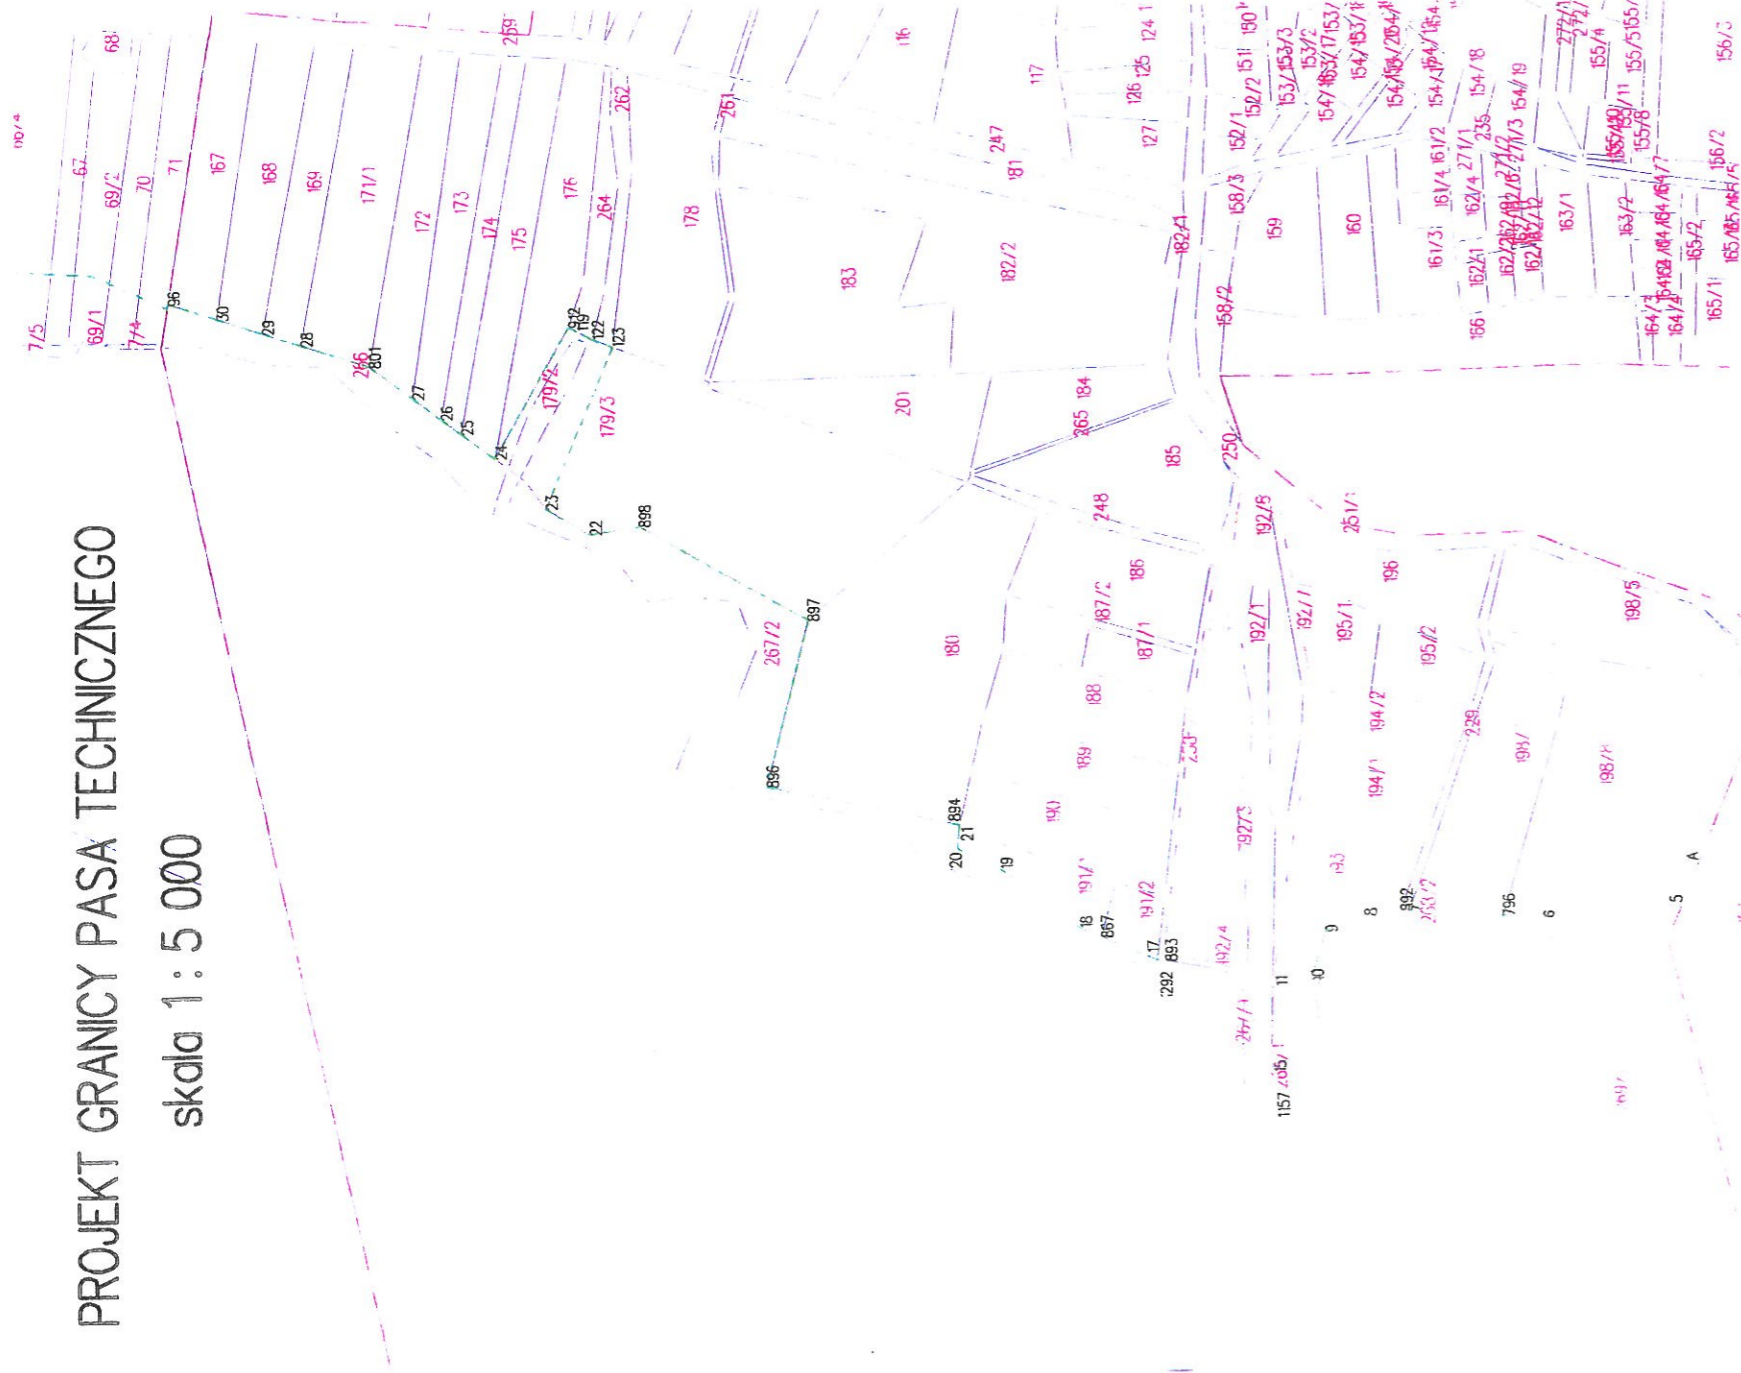

Obręb Wapnica Gmina Międzyzdroje

— projektowana granica pasa technicznego

Załącznik do Zarządzenia Dyrektora Urzędu Morskiego w Szczecinie
Nrz dnia2013 r.
Dz. Urz. Woj. Zachodniopomorskiego Poz.

Na podstawie art. Ustawy z dnia 21 marca 1991 r. o obszarach morskich
Rzeczypospolitej Polskiej i administracji morskiej (t. j. w Dz. U. z 2003 r.
Nr 153, poz. 1502 z późn. zmianami) zgodnie z Uchwałą Rady Miejskiej
w Międzyzdrojach Nrz dnia

Międzyzdroje dnia 25.06.2013

.....
pieczęć i podpis
.....
Magda




PROJEKT GRANICY PASA TECHNICZNEGO

skala 1 : 5 000

**Obręb Lubin
Gmina Międzyzdroje**


projektowana granica pasa technicznego

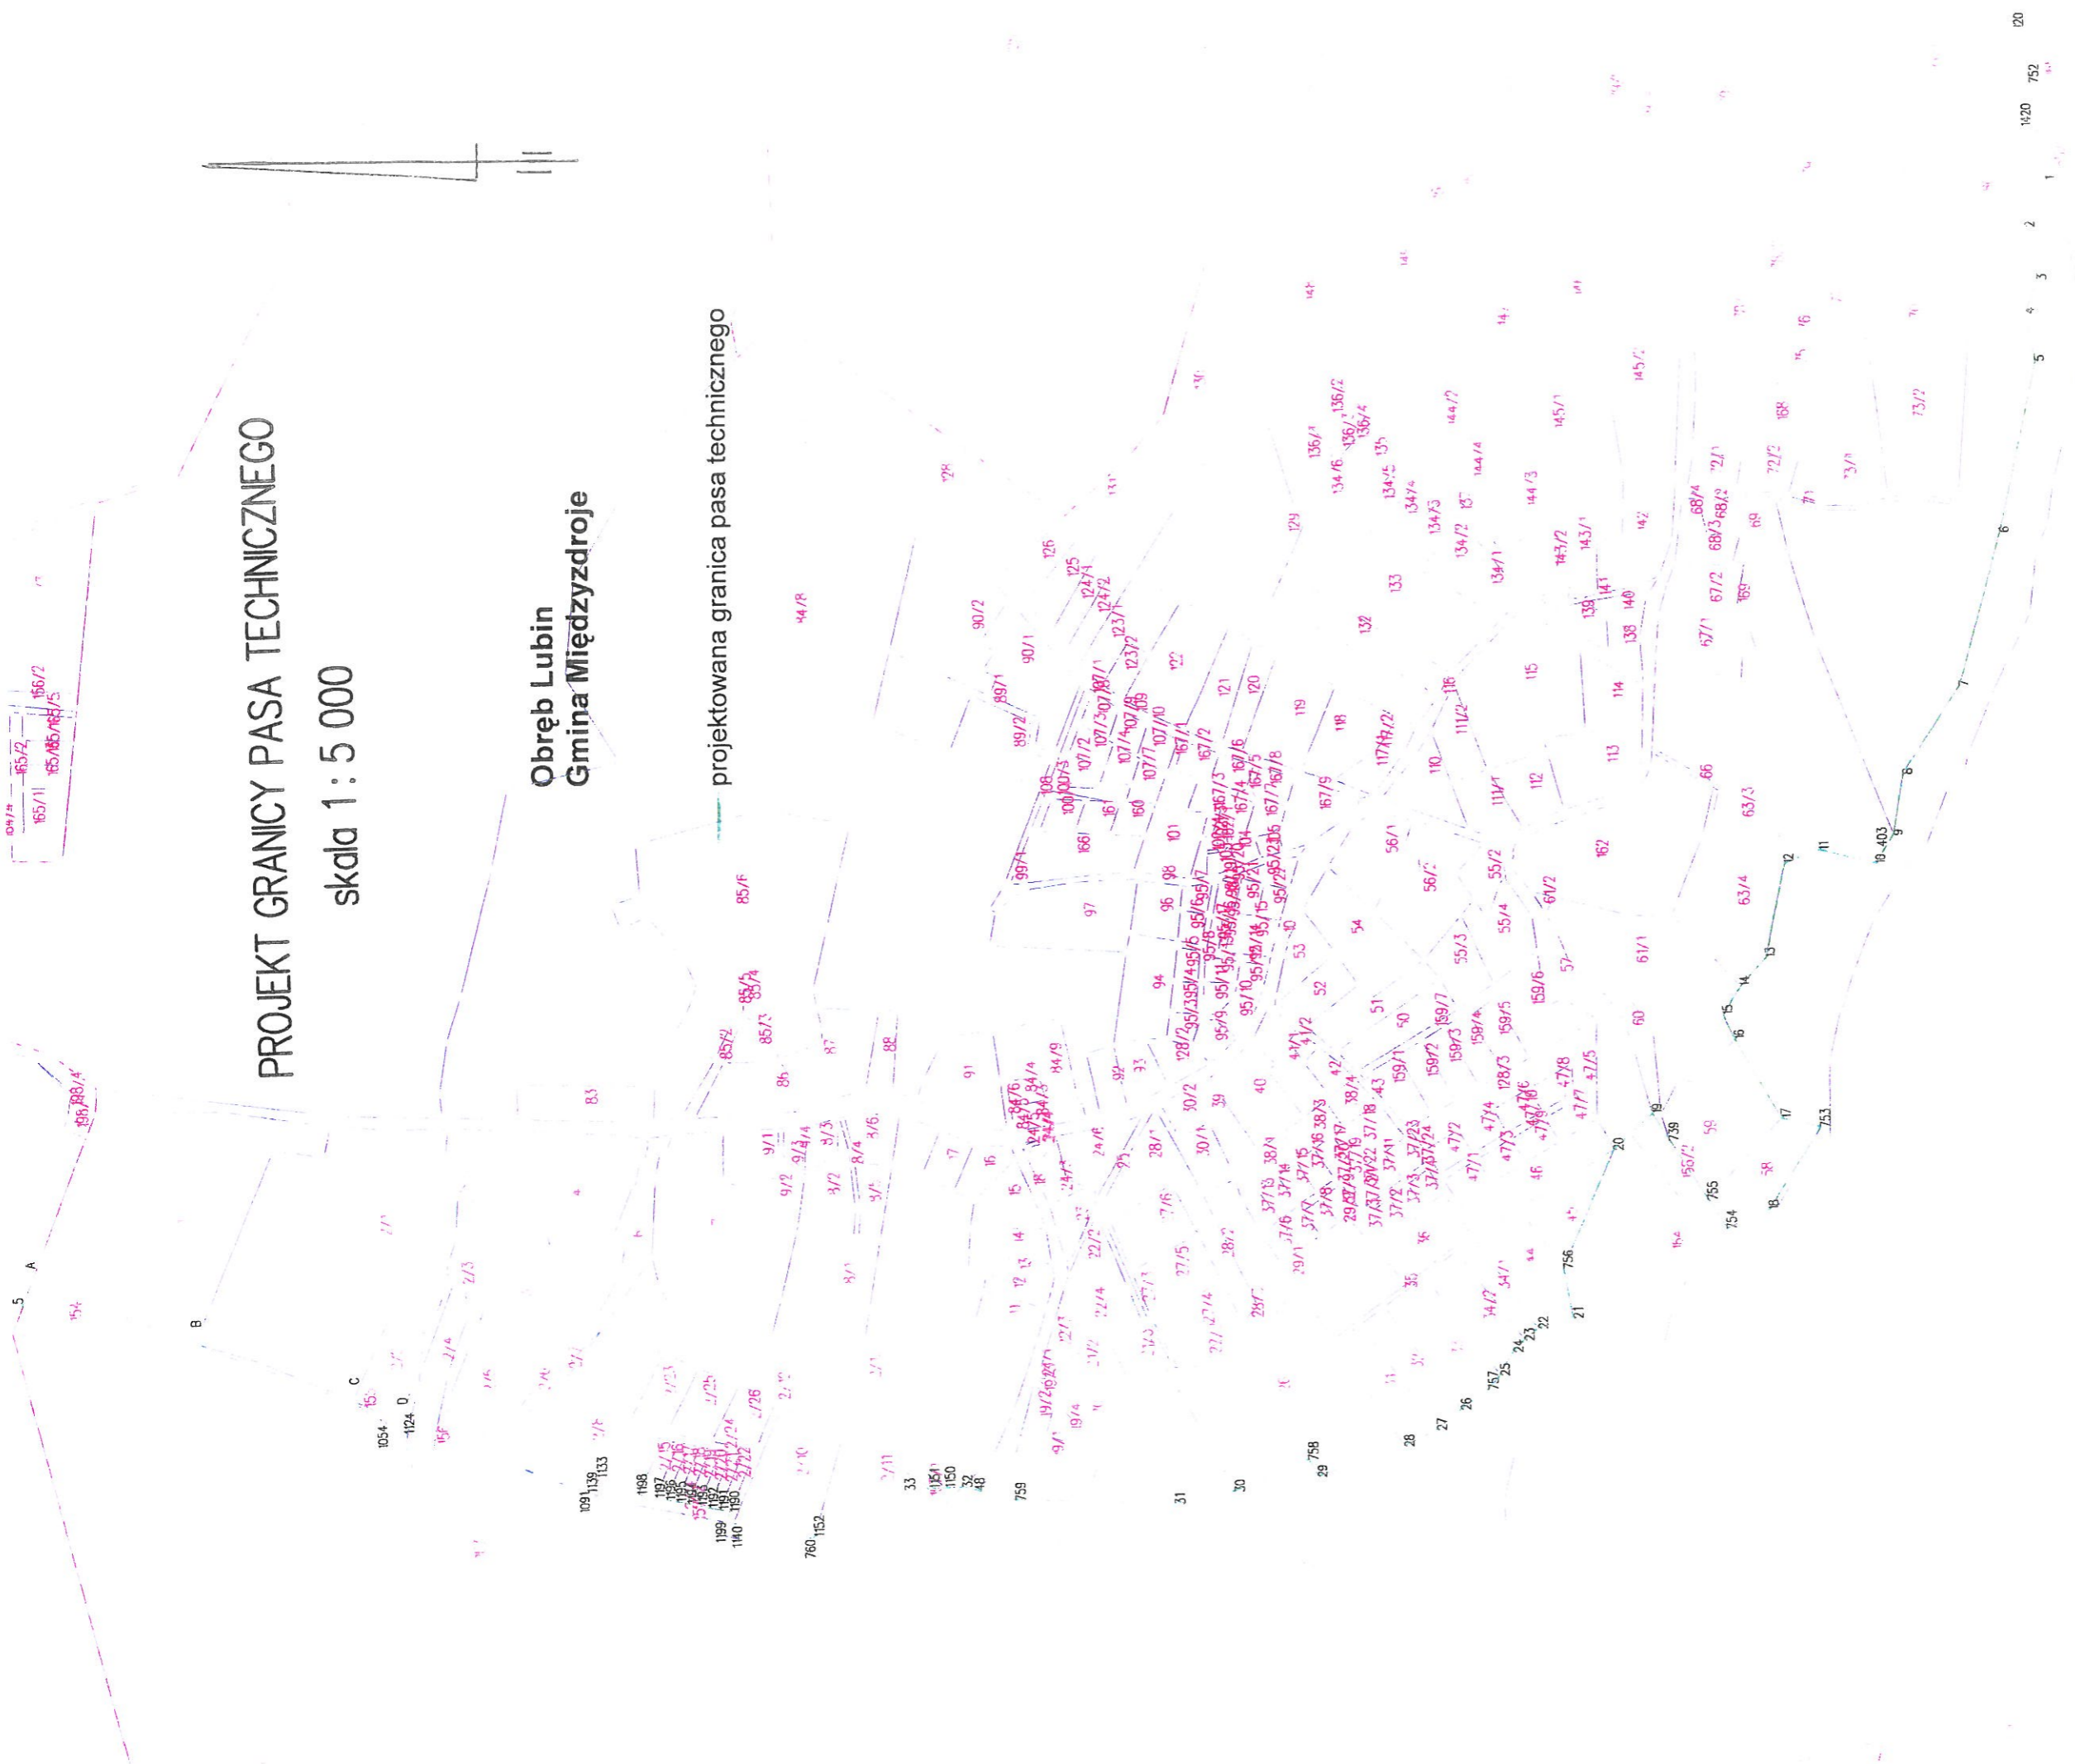

Załącznik do Zarządzenia Dyrektora Urzędu Morskiego w Szczecinie
 Nrz dnia2013 r.
 Dz. Urz. Woj. Zachodniopomorskiego Poz.

Na podstawie art. Ustawy z dnia 21 marca 1991 r. o obszarach morskich
 Rzeczypospolitej Polskiej i administracji morskiej (t. j. w Dz. U. z 2003 r.
 Nr 153, poz. 1502 z późn. zmianami) zgodnie z Uchwałą Rady Miejskiej
 w Międzyzdrojach Nr

z dnia 25.06.2013 r.

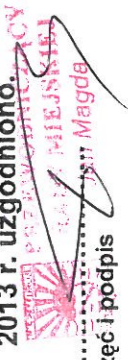

pieczęć i podpis

EGZEMPLARZ DO ZWROTU
 po podpisaniu

