

Uchwała Nr X / 89 / 2015
Rady Miejskiej w Międzyzdrojach
z dnia 28 maja 2015 r.


w sprawie wyrażenia zgody na wydzierżawienie nieruchomości

Na podstawie art. 18 ust. 2 pkt 9 lit. a) ustawy z dnia 8 marca 1990 roku o samorządzie gminnym (Dz. U. z 2013 r. poz. 594, poz. 645 i poz. 1318 oraz z 2014 r. poz. 379 i poz. 1072) **uchwała się, co następuje:**

§ 1. Wyraża się zgodę na wydzierżawienie na okres do 3 lat terenu o powierzchni 20 m², będącego częścią nieruchomości gminnej - działki nr 478, obręb 21 miasta Międzyzdroje, dla której Sąd Rejonowy w Świnoujściu, Wydział Ksiąg Wieczystych prowadzi księgę wieczystą KW Nr 6250, wskazanego kolorem czerwonym na załączniku mapowym.

§ 2. Wykonanie uchwały powierza się Burmistrzowi Międzyzdrojów.

§ 3. Uchwała wchodzi w życie z dniem podjęcia.

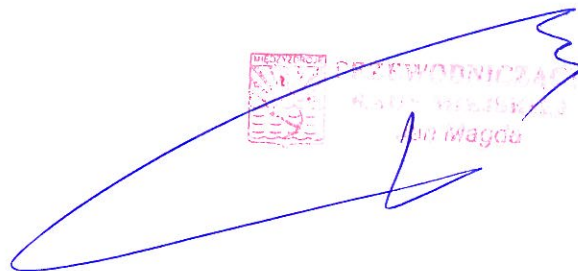


The image shows a handwritten signature in blue ink over a red official stamp. The stamp is rectangular and contains the text: 'MIĘDZYDROJE', 'URZĘDNIK', 'PRZEWODNICZĄCY', 'KANCELARZ', and 'Jan Magda'.

UZASADNIENIE

W związku z wnioskiem dotychczasowego dzierżawcy terenu, stanowiącego część działki komunalnej nr 478 w Międzyzdrojach przy ulicy Emilii Plater, o powierzchni 20 m², dotyczącym dalszej dzierżawy przedmiotowego terenu, proponuje się przeznaczyć w/w teren do wydzierżawienia na okres do 3 lat z przeznaczeniem na blaszany boks garażowy.

RADA MIEJSKA
W MIĘDZYDROJACH

Załącznik do Uchwała Nr X / 89 / 2015
Rady Miejskiej w Międzyzdrojach
z dnia 28 maja 2015 r. w sprawie wyrażenia
zgody na wdzierzawienie nieruchomości

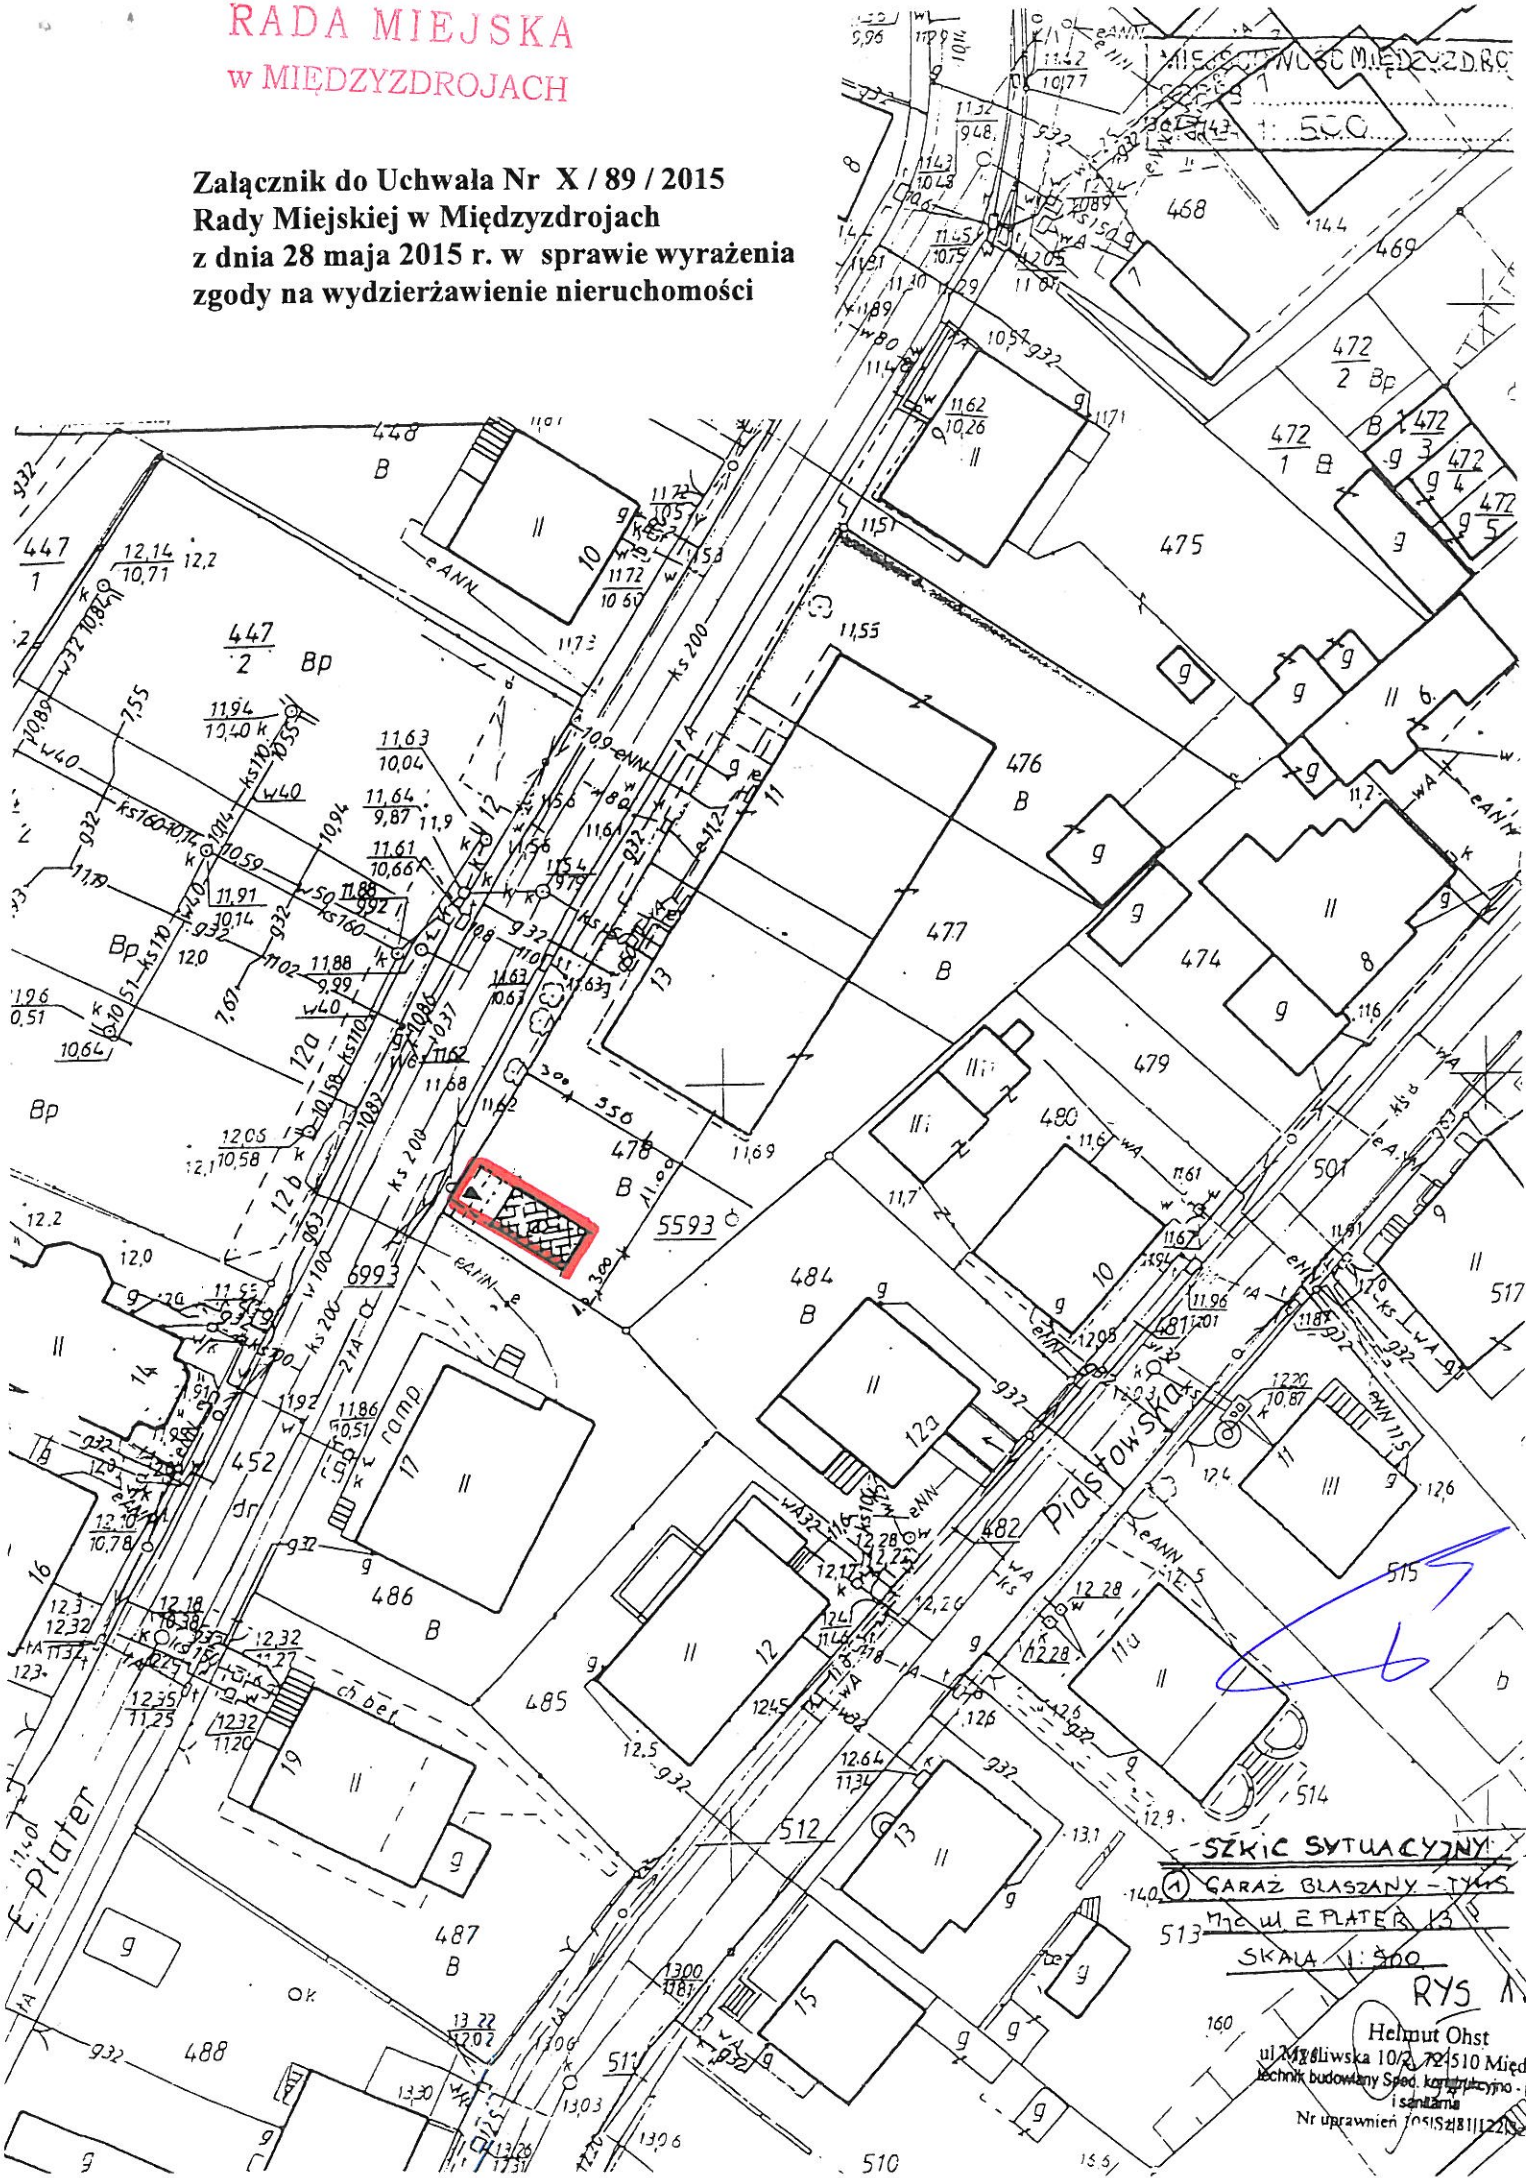

SZKIC SYTUACYJNY

1) GARAZ BLASZANY - TYMS

700 ul. Z PLATERA 13

513

SKALA 1:500

RYS

Helmut Ohst
ul. Mysłowska 10/2, 72-510 Międzyzdroje
techn. budowlany Spec. konstrukcyjno-sztalarnia

Nr uprawnień 7051528112202

