

**Uchwała Nr XLII / 451 / 2018
Rady Miejskiej w Międzyzdrojach
z dnia 15 marca 2018 r.**

w sprawie wyrażenia zgody na ustanowienie służebności przesyłu

Na podstawie art. 18 ust. 2 pkt 9 lit. a) ustawy z dnia 8 marca 1990 roku o samorządzie gminnym (Dz.U. z 2017 r., poz. 2232; Dz.U. z 2018 r., poz. 130) w związku z § 12 uchwały Nr XVII/158/07 Rady Miejskiej w Międzyzdrojach z dnia 27 listopada 2007 r. w sprawie zasad nabywania, zbywania i obciążania nieruchomości oraz ich wydzierżawiania lub wynajmowania (Dz. Urz. Woj. Zachodniopomorskiego poz. 100) **uchwała się, co następuje:**

§ 1.1. Wyraża się zgodę na ustanowienie na rzecz Enea Operator Spółki z ograniczoną odpowiedzialnością z siedzibą w Poznaniu, na czas nieokreślony odpłatnej służebności przesyłu na część nieruchomości będącej własnością gminy Międzyzdroje, dla której Sąd Rejonowy w Świnoujściu, Wydział Ksiąg Wieczystych prowadzi księgę wieczystą Nr SZ1W/00044243/0, stanowiącej działki: nr 250 obręb 23 – Wapnica, gmina Międzyzdroje, w części o powierzchni 7 m² (pas o szerokości 0,5 m i długości 14 m) i działki nr 258 obręb 23 – Wapnica, gmina Międzyzdroje, w części o powierzchni 3,5 m² (pas o szerokości 0,5 m i długości 7 m), zgodnie z przebiegiem wskazanym na załączniku mapowym.

2. Zakres wykonywania służebności przesyłu ogranicza się do ułożenia kabla elektroenergetycznego, prawa do korzystania z nieruchomości zgodnie z przeznaczeniem znajdujących się na tej nieruchomości sieci, umożliwiającego w szczególności korzystanie i pobieranie pożytków z tych sieci oraz prawa swobodnego dostępu i dojazdu w celu usuwania awarii, wykonywania prac eksploatacyjnych i konserwatorskich, remontowych, modernizacyjnych i wymiany sieci.

§ 2. Wykonanie uchwały powierza się Burmistrzowi Międzyzdrojów.

§ 3. Uchwała wchodzi w życie z dniem podjęcia.




PRZEWODNICZĄC
RADY MIEJSKIEJ
Jan Magda


UZASADNIENIE

W związku z wnioskiem Enea Operator Spółka z o.o. o ustanowienie służebności przesyłu na części działek gminnych: nr 250 i nr 258 w Wapnicy w pasie o łącznej długości 21 m i szerokości 0,5 m, w celu ułożenia i użytkowania kabla elektroenergetycznego, proponuje się podjęcie przedłożonego projektu uchwały dotyczącego ustanowienie na czas nieokreślony odpłatnej służebności przesyłu na rzecz wnioskodawcy

RADA MIEJSKA
w MIĘDZYDZROJACH

Załącznik do uchwały Nr XLII / 451 / 2018
Rady Miejskiej w Międzyzdrojach z dnia 15 marca 2018 r.
w sprawie wyrażenia zgody na ustanowienie służebności przesyłu

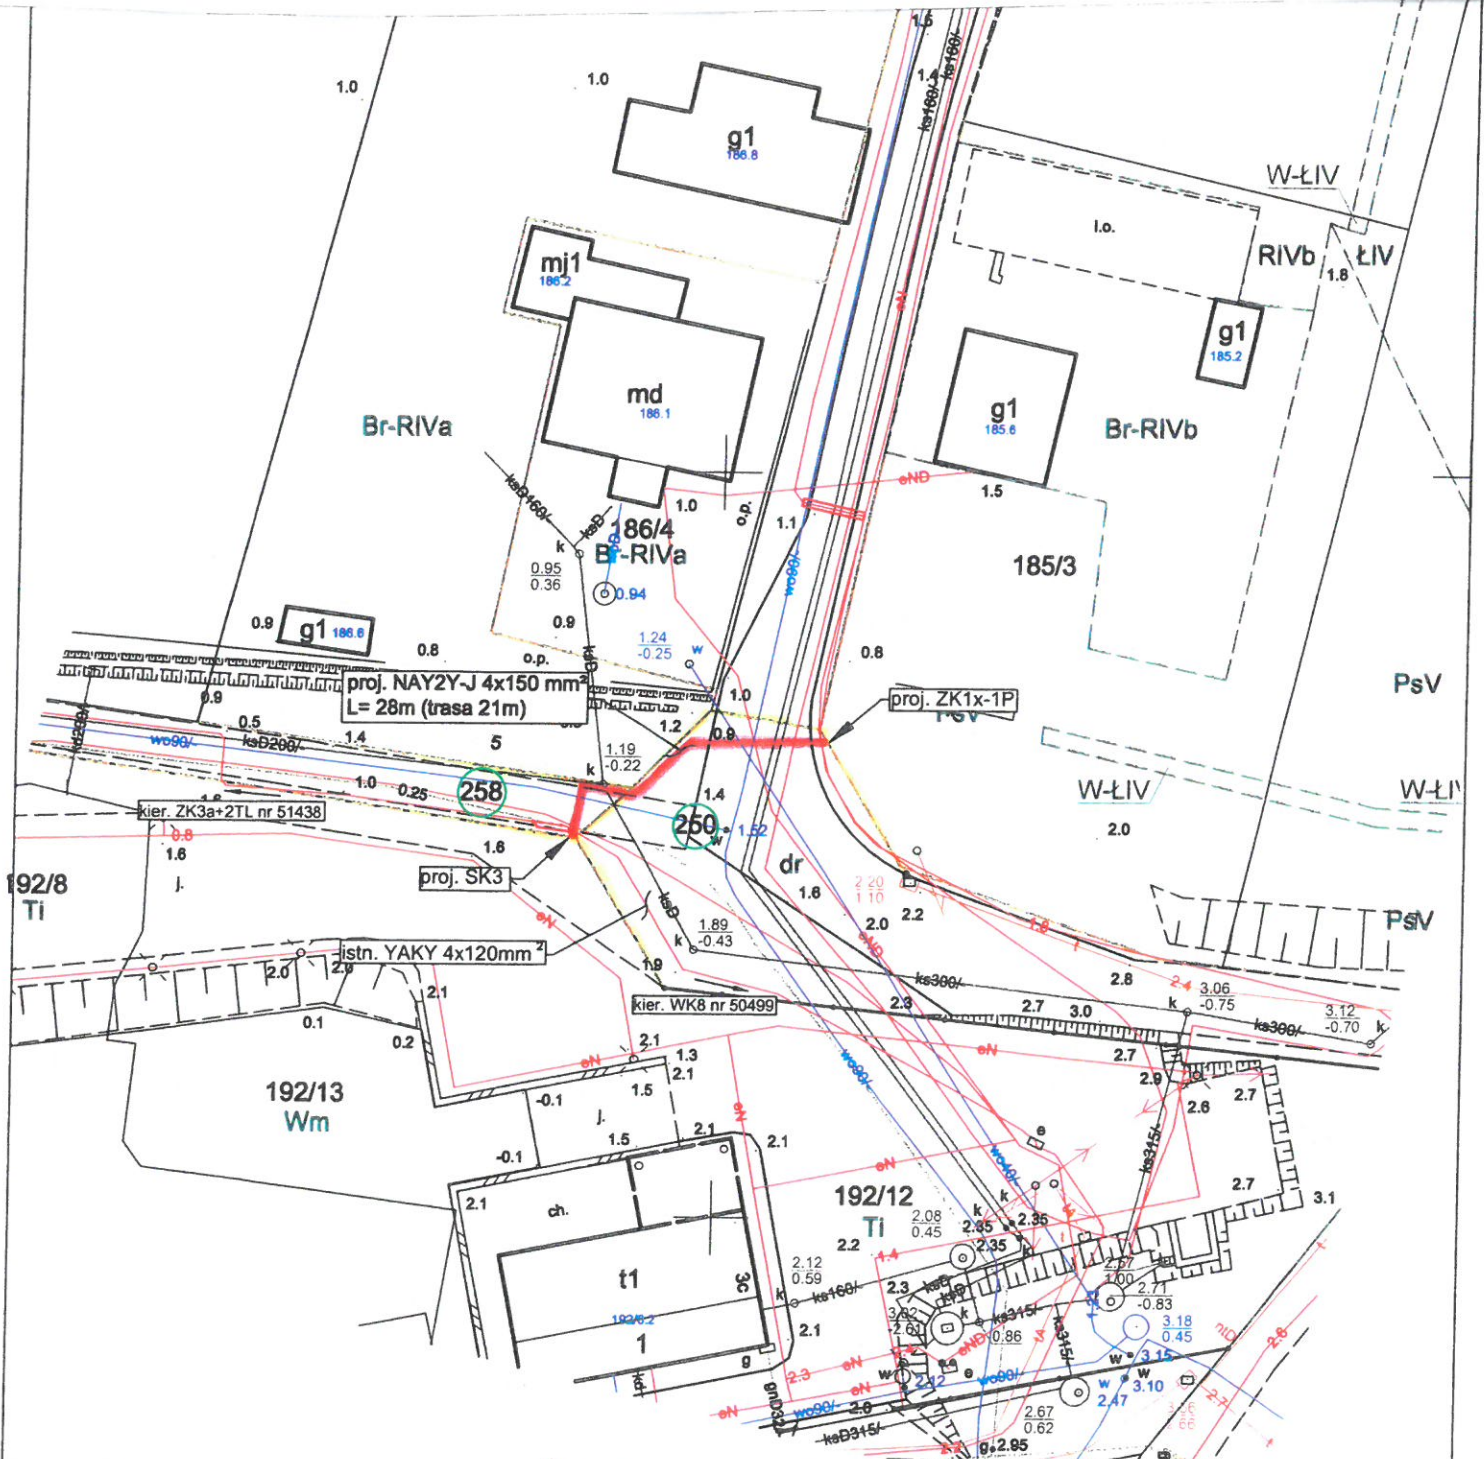

Projektował: mgr inż. Paweł Paczyński	ZAP/0254/ POE/12	Data: 08.11.2017	 Enea Serwis sp. z o.o. Oddział Szczecin
Nr projektu: 5000372697/2017/28855/2017/OD3/ZR2		Podziałka: 1:500	
Tytuł projektu: PROJEKT BUDOWLANY Budowa przyłącza elektroenergetycznego n.n. 0,4kV w celu zasilania w energię elektryczną domu rekreacyjnego w miejscowości Wapnica ul. Turkusowa - działka nr 185/3			Nr archiwalny: 28855/2017/OD3/ZR2
Tytuł rysunku: Plan zagospodarowania terenu			Nr kolejny: 1 Arkusz: -

