

**UCHWAŁA NR XLVIII/519/18
RADY MIEJSKIEJ W MIĘDZYDZROJACH**

z dnia 30 sierpnia 2018 r.

w sprawie wyrażenia zgody na ustanowienie służebności przesyłu

Na podstawie art. 18 ust. 2 pkt 9 lit. a) ustawy z dnia 8 marca 1990 roku o samorządzie gminnym (Dz.U. z 2018 r., poz. 994, poz. 1000, poz. 1349 i poz. 1432) w związku z § 12 uchwały Nr XVII/158/07 Rady Miejskiej w Międzyzdrojach z dnia 27 listopada 2007 r. w sprawie zasad nabywania, zbywania i obciążania nieruchomości oraz ich wydzierżawiania lub wynajmowania (Dz. Urz. Woj. Zachodniopomorskiego poz. 100) **uchwała się, co następuje:**

§ 1. 1. Wyraża się zgodę na ustanowienie na rzecz Enea Operator Spółki z ograniczoną odpowiedzialnością z siedzibą w Poznaniu, na czas nieokreślony odpłatnej służebności przesyłu na częściach nieruchomości będących własnością gminy Międzyzdroje: objętej księgą wieczystą prowadzoną przez Sąd Rejonowy w Świnoujściu, Wydział Ksiąg Wieczystych Nr SZ1W/00036705/8, stanowiącej działki nr 120/23 i nr 120/26 obręb 25 - Wicko gmina Międzyzdroje oraz objętej księgą wieczystą prowadzoną przez Sąd Rejonowy w Świnoujściu, Wydział Ksiąg Wieczystych Nr SZ1W/00017938/1, stanowiącej działkę nr 121/14 obręb 25 - Wicko gmina Międzyzdroje, w części w/w działek o łącznej powierzchni 42 m² (pas o szerokości 0,5 m i długości 84 m), zgodnie z przebiegiem wskazanym na załączniku mapowym.


2. Zakres wykonywania służebności przesyłu ogranicza się do ułożenia kabla elektroenergetycznego, prawa do korzystania z nieruchomości zgodnie z przeznaczeniem znajdujących się na tej nieruchomości sieci, umożliwiającego w szczególności korzystanie i pobieranie pożytków z tych sieci oraz prawa swobodnego dostępu i dojazdu w celu usuwania awarii, wykonywania prac eksploatacyjnych i konserwatorskich, remontowych, modernizacyjnych i wymiany sieci.

§ 2. Wykonanie uchwały powierza się Burmistrzowi Międzyzdrojów.

§ 3. Uchwała wchodzi w życie z dniem podjęcia.

Przewodniczący Rady
Miejskiej

Jan Magda

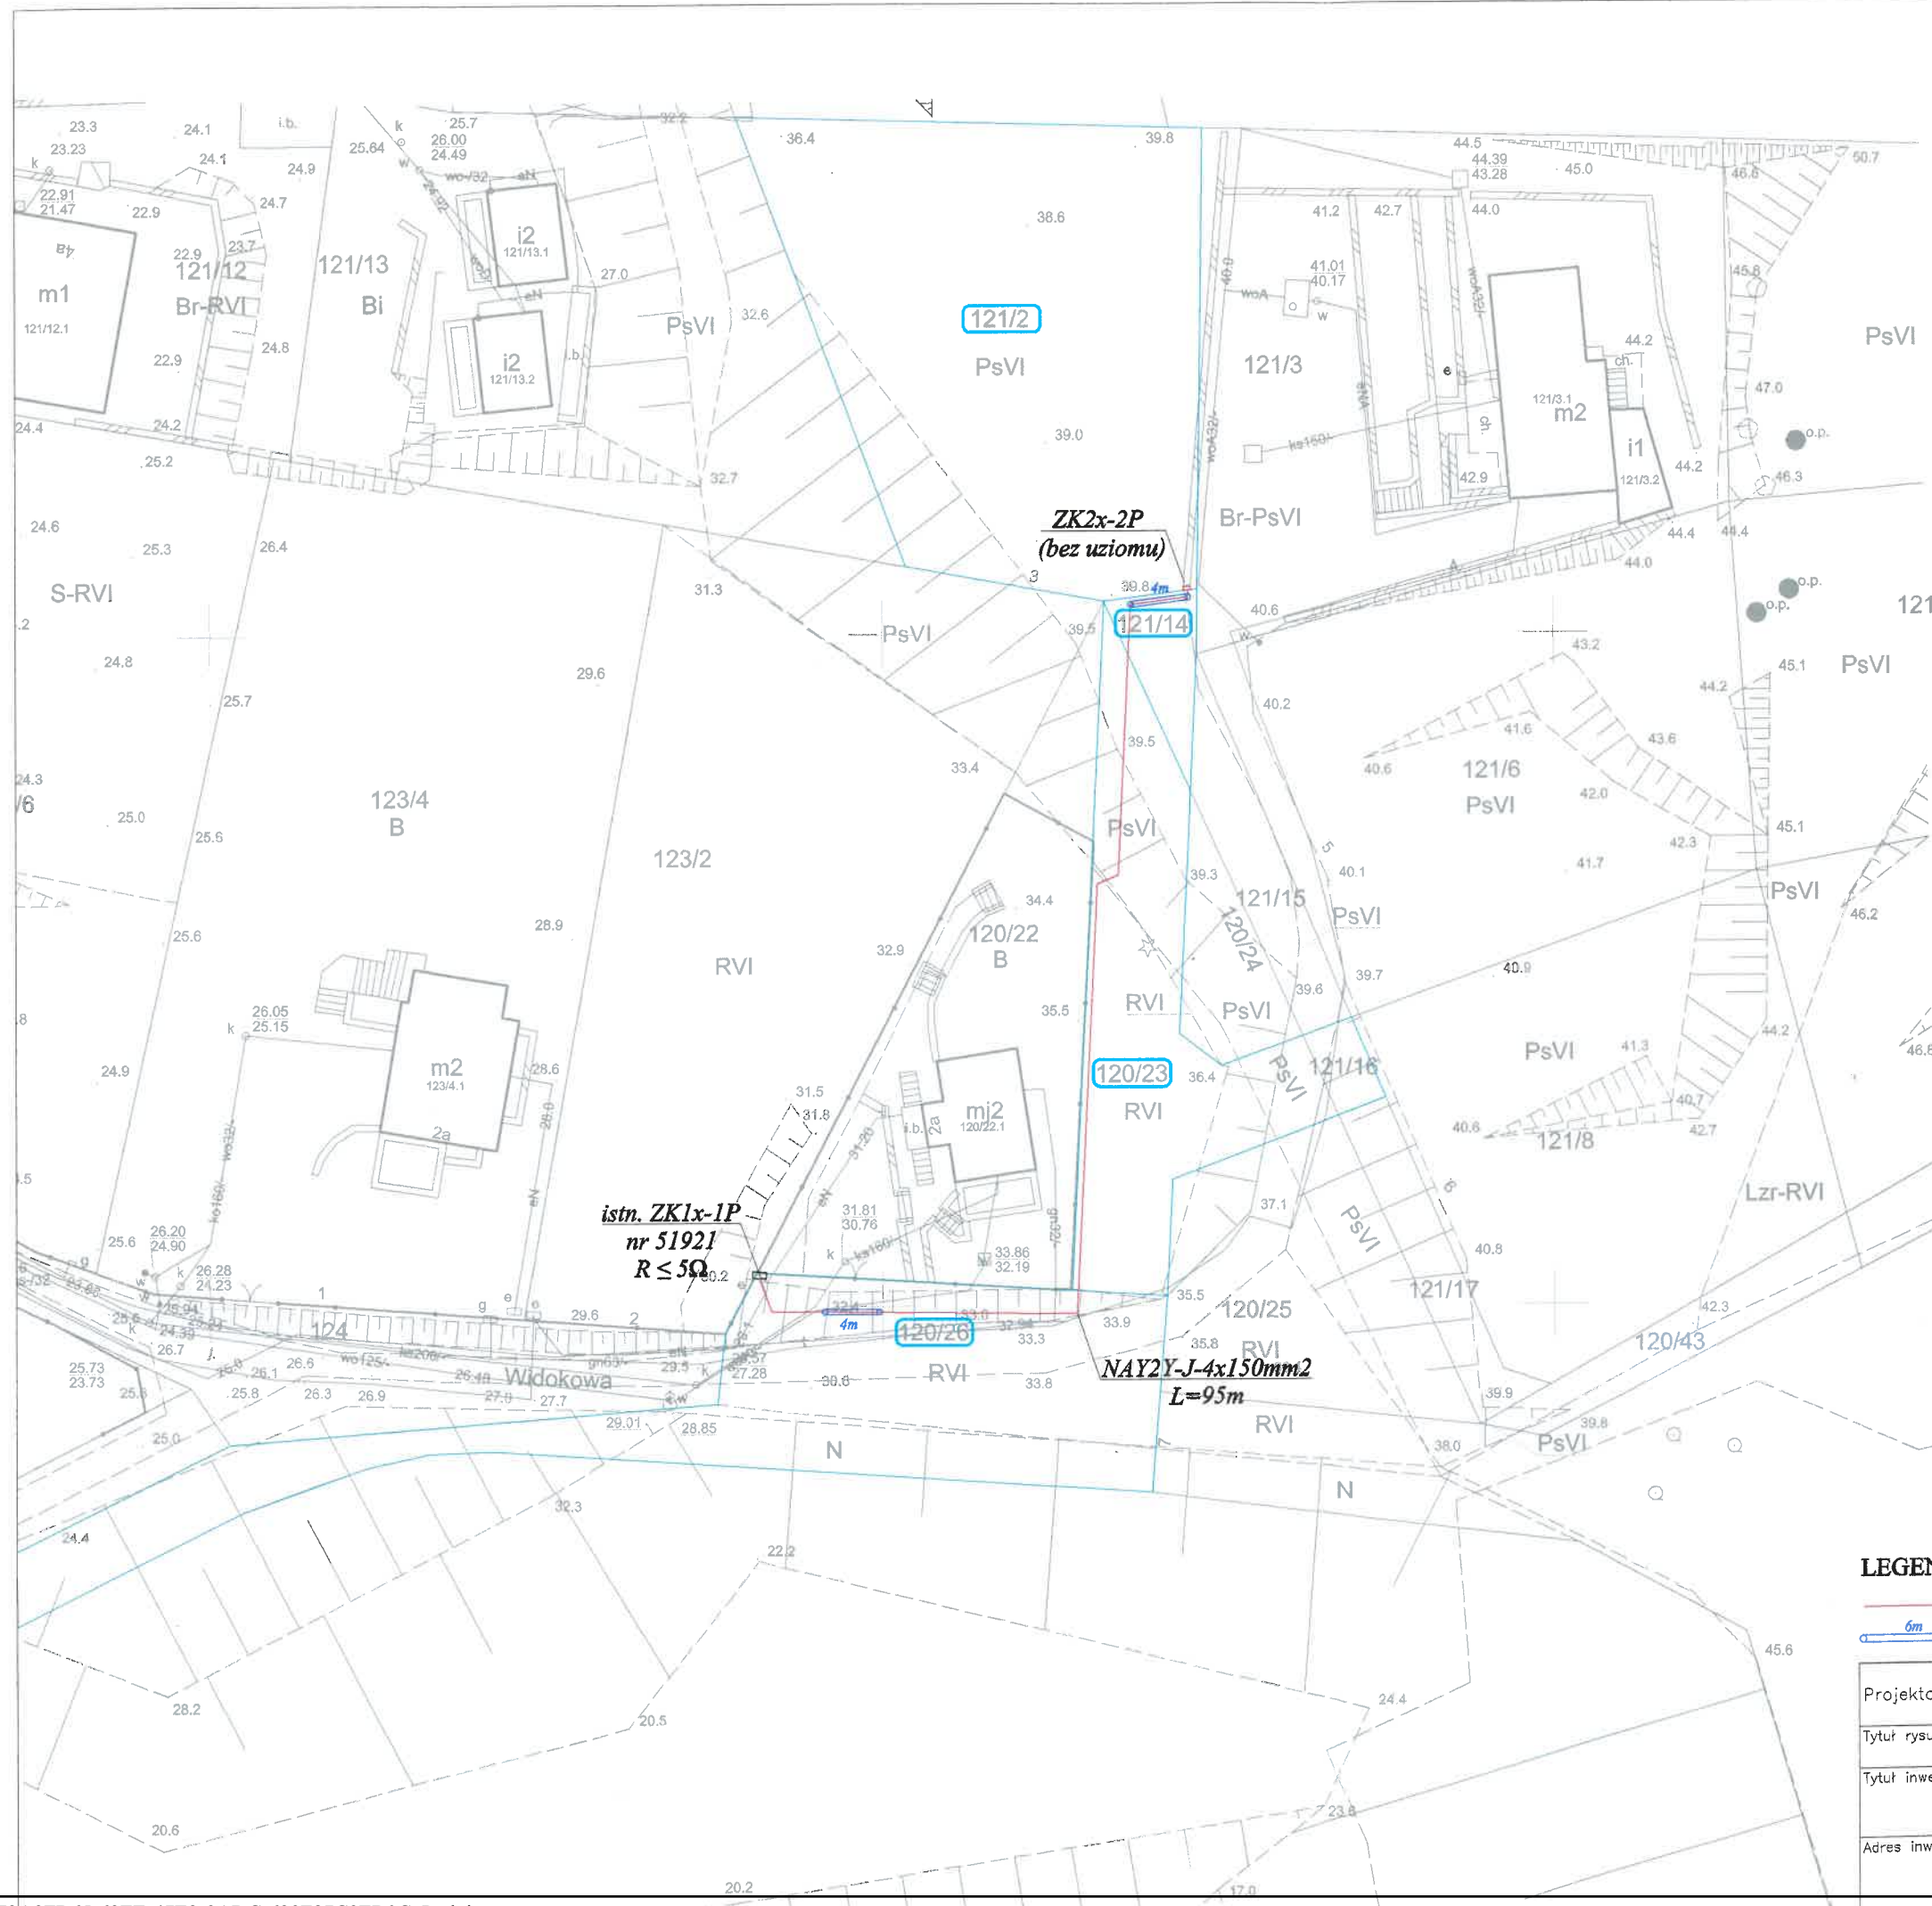

LEGENDA:

- kabel n.n. 0,4 kV
- 6m rura osłonowa DVK-110mm

| | | | | |
|-------------------|---|----------------------|---------------------|---|
| Projektant: | mgr inż. Robert Bieć | ZAP/0086/ PW0E/06 | Data: 28.05.2018 | Enea Enea Serwis sp. z o.o. Oddział Szczecin |
| Tytuł rysunku: | PROJEKT ZAGOSPODAROWANIA TERENU | | Podziałka: 1:500 | |
| Tytuł inwestycji: | ELEKTROENERGETYCZNE PRZYŁĄCZE KABLOWE n.n. 0,4 kV | | | Nr archiwalny: 19/2018 |
| Adres inwestycji: | Wicko, ul. Widokowa dz. nr 120/23, 120/26, 121/2, 121/14 | | | Nr rysunku: 1 |

Uzasadnienie

W związku z wnioskiem Enea Operator Spółka z o.o. o ustanowienie służebności przesyłu na częściach działek gminnych: nr 120/23, nr 120/26 i nr 121/14, położonych w Wicku, w pasie o łącznej długości 84 m i szerokości 0,5 m, w celu ułożenia i użytkowania przyłącza elektroenergetycznego zasilającego działkę nr 121/3, proponuje się podjęcie przedłożonego projektu uchwały dotyczącego ustanowienie na czas nieokreślony odpłatnej służebności przesyłu na rzecz wnioskodawcy.