

**UCHWAŁA NR III/28/18
RADY MIEJSKIEJ W MIĘDZYDROJACH**

z dnia 20 grudnia 2018 r.

w sprawie wyrażenia zgody na sprzedaż nieruchomości

Na podstawie art. 18 ust. 2 pkt 9 lit. a) ustawy z dnia 8 marca 1990 roku o samorządzie gminnym (Dz.U. z 2018 r., poz. 994, poz. 1000, poz. 1349 i poz. 1432) oraz § 10 uchwały Rady Miejskiej w Międzyzdrojach nr XVII/158/07 z dnia 27 listopada 2007 r. w sprawie zasad nabywania, zbywania i obciążania nieruchomości oraz ich wydzierżawiania lub wynajmowania (Dz. Urz. Woj. Zachodniopomorskiego poz. 100) **uchwała się, co następuje:**

§ 1. Wyraża się zgodę na sprzedaż części nieruchomości usytuowanej przy ulicy Niepodległości, stanowiącej działkę nr 324/6 o powierzchni 947 m², obręb 21 miasta Międzyzdroje, dla której Sąd Rejonowy w Świnoujściu, Wydział Ksiąg Wieczystych prowadzi księgę wieczystą KW Nr SZ1W/00037192/5.

§ 2. Wykonanie uchwały powierza się Burmistrzowi Międzyzdrojów.


§ 3. Uchwała wchodzi w życie z dniem podjęcia.

Przewodniczący Rady
Miejskiej

Jan Węglorz

Właściciel: Gmina Międzyzdroje
Użytkowanie wieczyste: Sładewski Wacław i Marta
Laskowski Jerzy
Laskowski Lech


Dz. nr 255/1, KW SZ1W/0003999217
Właściciel: Województwo Zachodniopomorskie
Władanie samoistne: Zachodniopomorski Zarząd
Drogi Wojewódzkich w Koszalinie

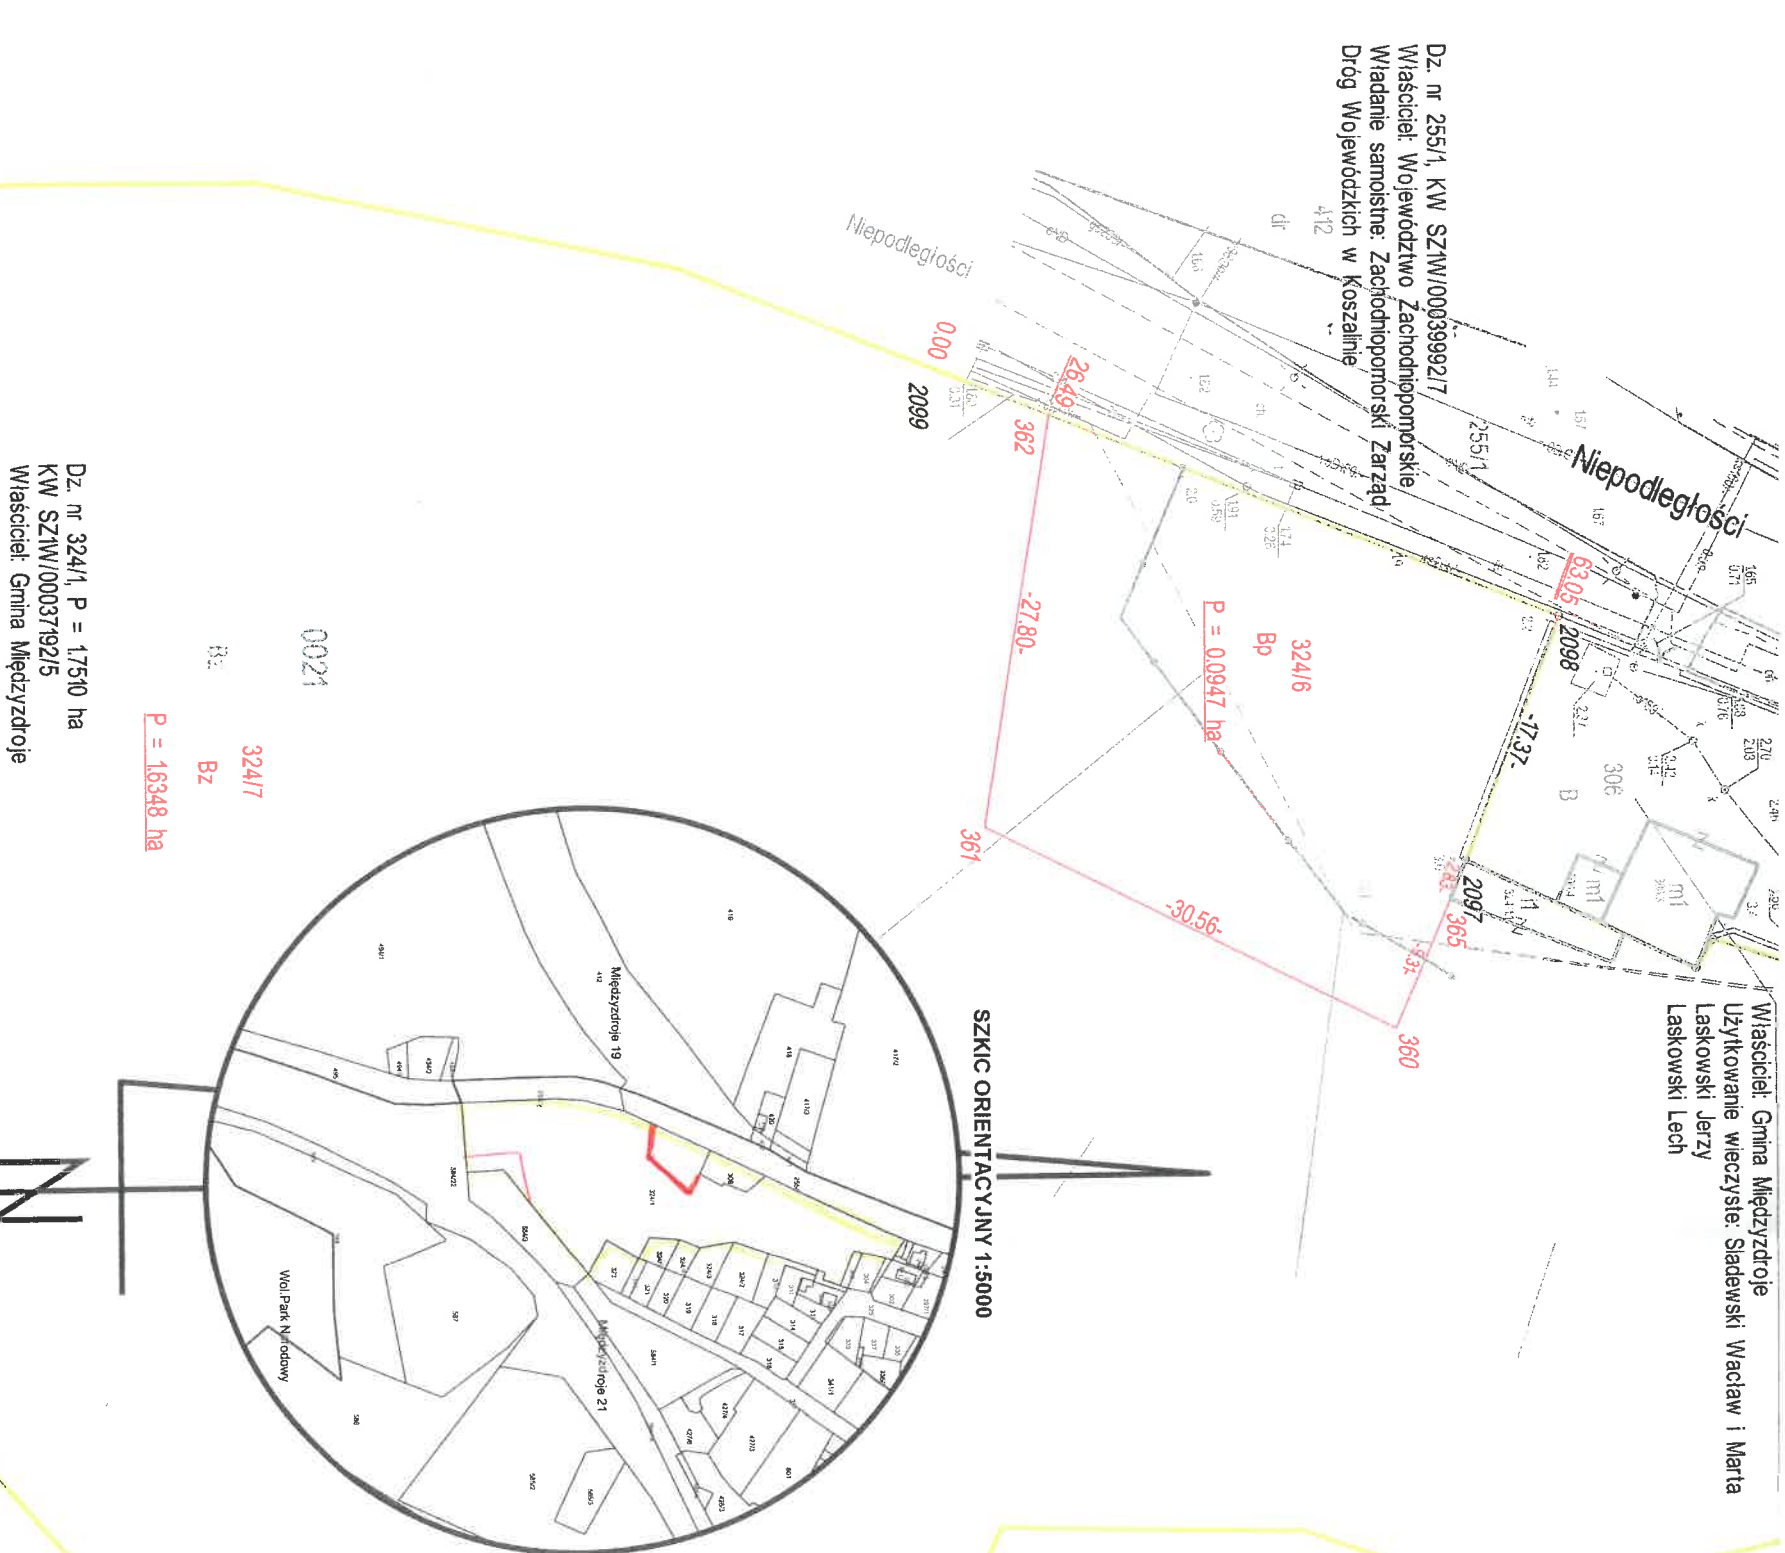

Dz. nr 324/1, P = 1750 ha
KW SZ1W/00037192/5
Właściciel: Gmina Międzyzdroje




SZKIC ORIENTACYJNY 1:5000

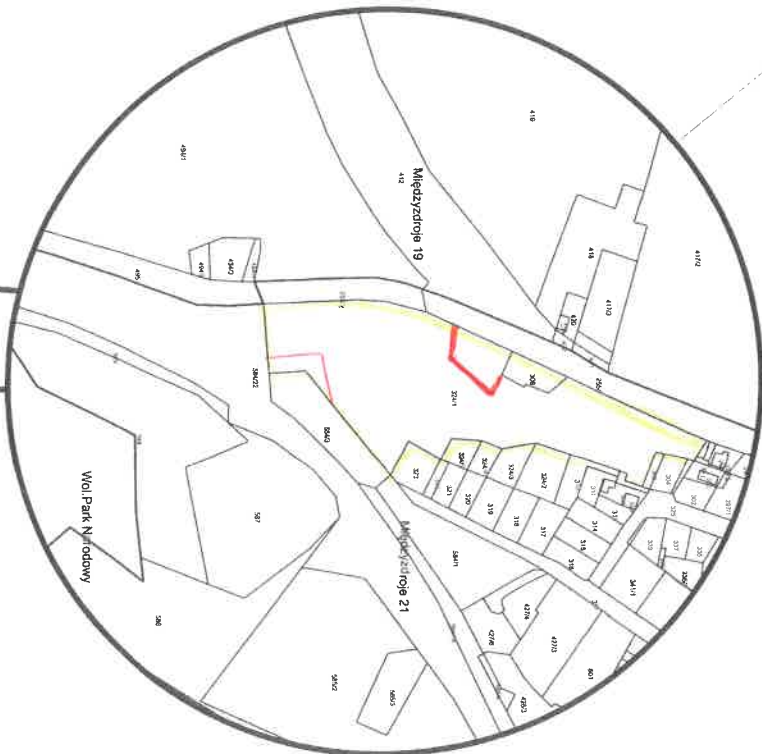

Dz. nr 255/2, KW SZ1W/00054616/2
Właściciel: Gmina Międzyzdroje

Dz. nr 495
KW SZ1W/00045473/2
Właściciel: Gmina Międzyzdroje

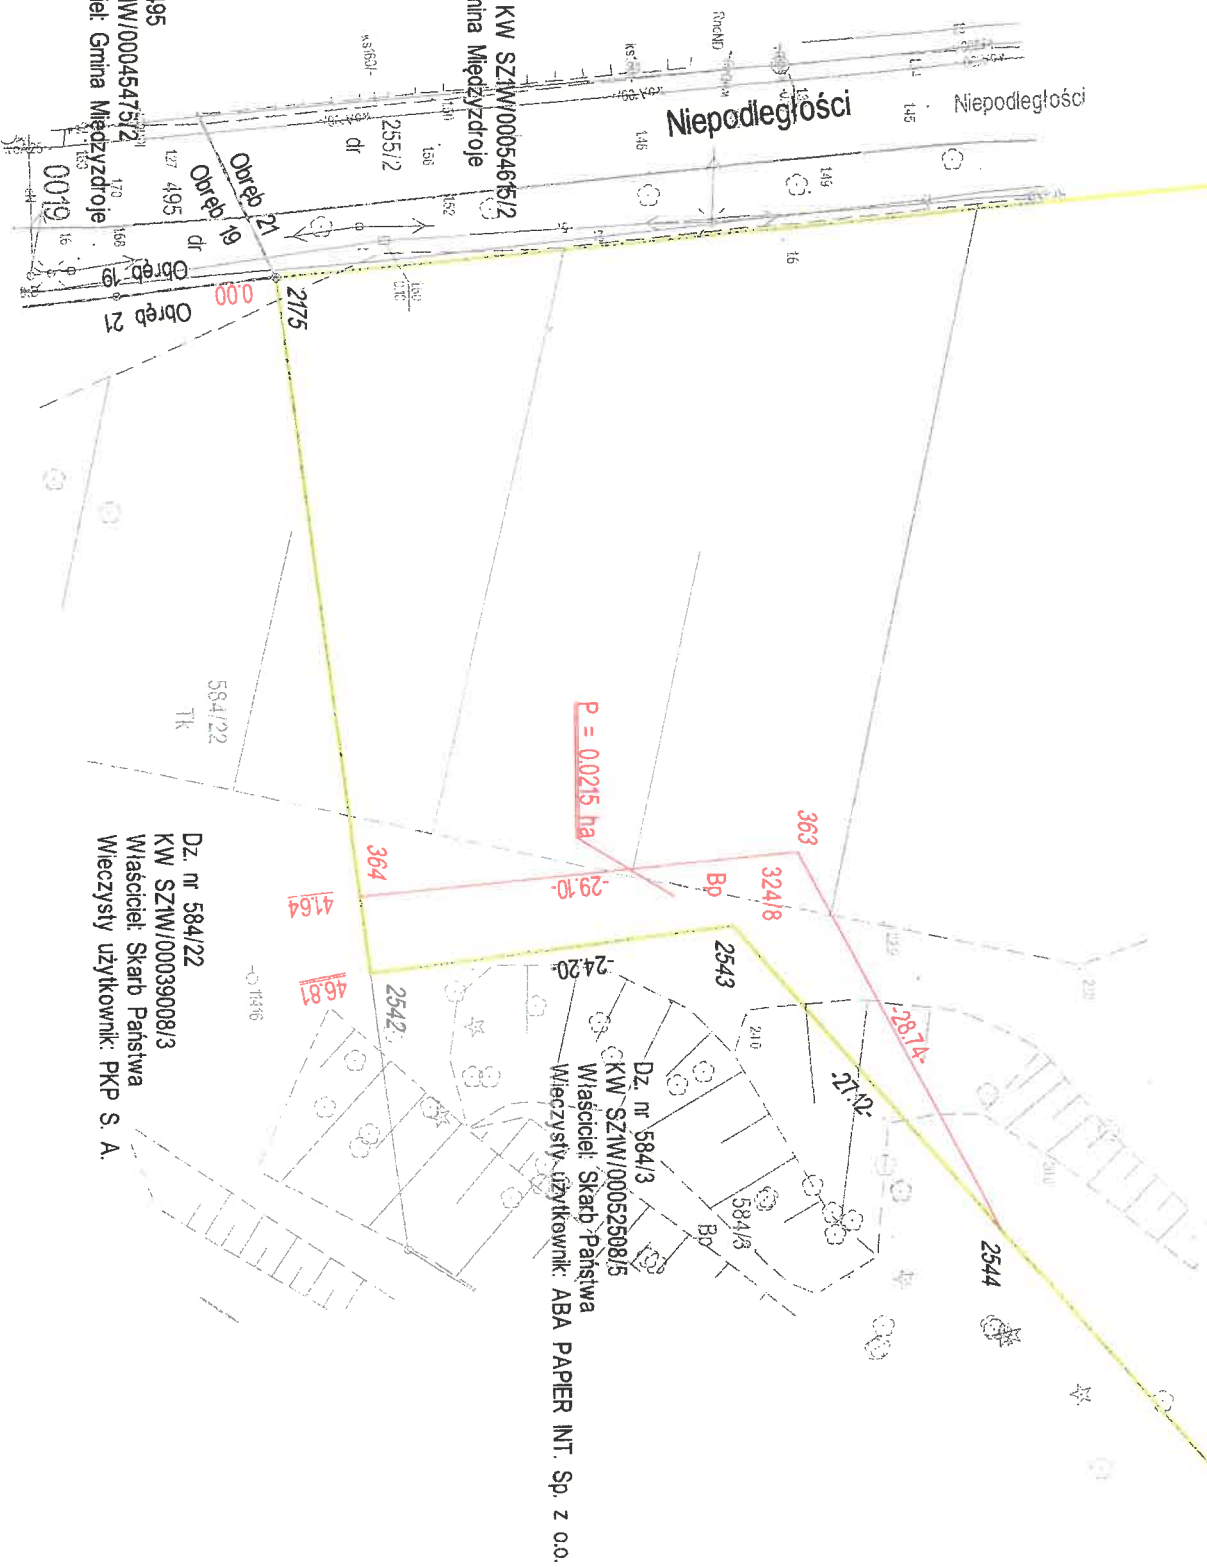

Dz. nr 584/3
KW SZ1W/00052508/5
Właściciel: Skarb Państwa
Wieczysty użytkownik: ABA PAPIER INT. Sp. z o.o.

Dz. nr 584/22
KW SZ1W/00039008/3
Właściciel: Skarb Państwa
Wieczysty użytkownik: PKP S. A.

Niniejszy projekt
został zatwierdzony
z dnia 24.11.2021



Uzasadnienie

Proponuje się przeznaczyć do sprzedaży w trybie przetargu ustnego nieograniczonego działkę nr 324/6 o powierzchni 947 m², będącą własnością Gminy Międzyzdroje, położoną przy ulicy Niepodległości w Międzyzdrojach.