


PRZEKRÓJ A-A



PRZEKRÓJ B-B

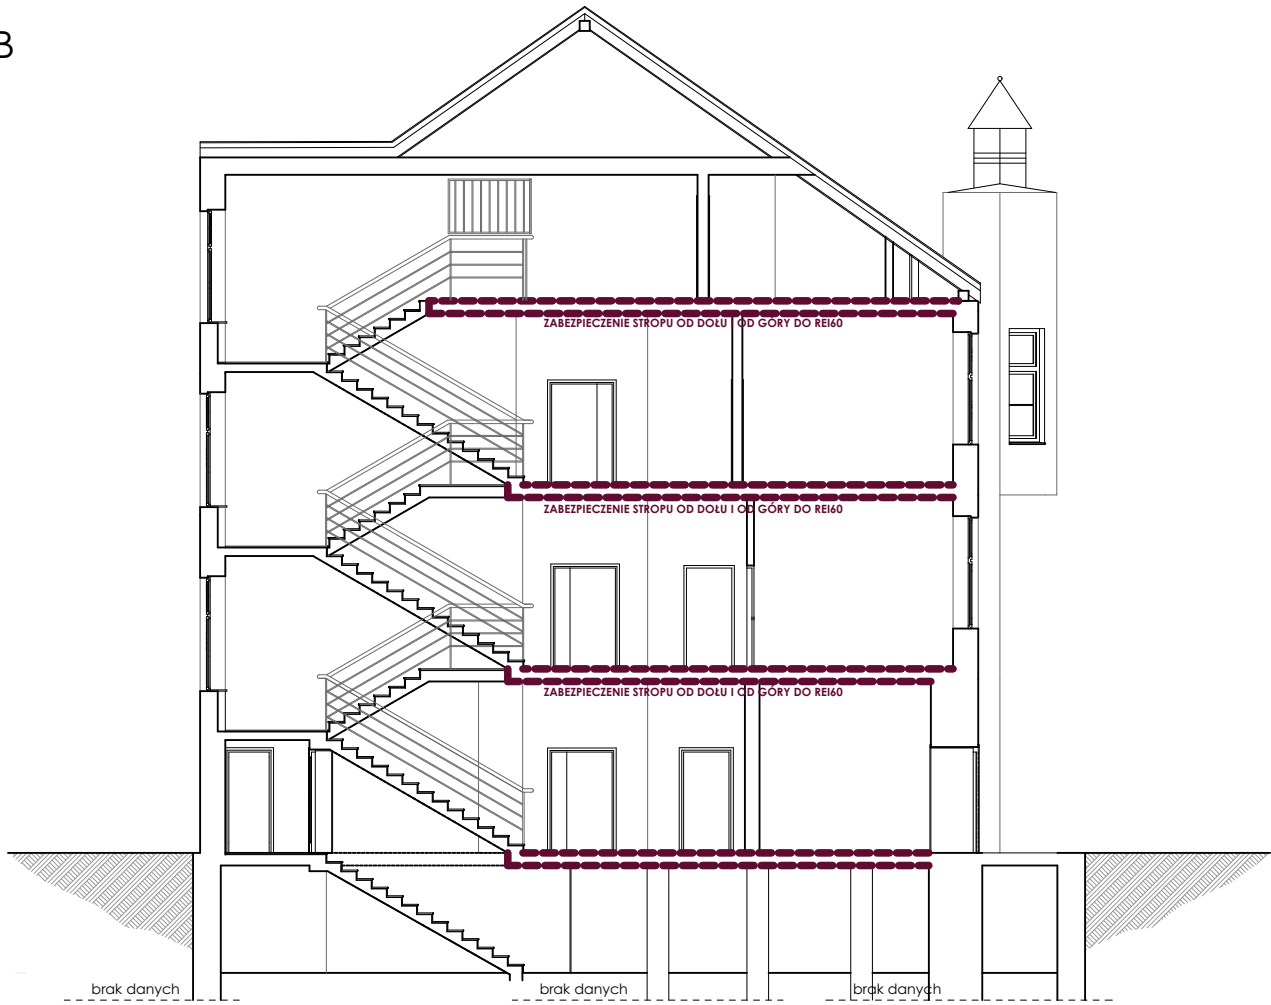

NAZWA ZAMÓWIENIA: ADAPTACJA BUDYNKU PRZY UL. KOLEJOWEJ 33 W MIĘDZYDZROJACH NA OBIEKT WIELOFUNKCYJNY dz. nr 197, obręb Międzyzdroje 21		PRACOWNIA PROJEKTOWA ARCHidea Szczecin 70-542, Rynek Sienny 3/5 tel. (91) 812-19-68, 605-076-661	
ZAMAWIAJĄCY: GMINA MIĘDZYDZROJE ul. Książąt Pomorskich 5, 72-500 Międzyzdroje	BRANŻA: ARCH.	SKALA: 1:100	
TEMAT RYSUNKU: PRZEKROJE		FAZA: PROGRAM FUNKCJONALNO-UŻYTKOWY	
OPRACOWAŁA: mgr inż. arch. ANNA PŁATEK upr. nr 10/Sz/2002		NUMER RYSUNKU: A7	
DATA: STYCZEŃ 2020			