

ELEWACJA POŁUDNIOWO-ZACHODNIA




ELEWACJA POŁUDNIOWO-WSCHODNIA



ELEWACJA PÓŁNOCNO-WSCHODNIA



ELEWACJA PÓŁNOCNO-ZACHODNIA

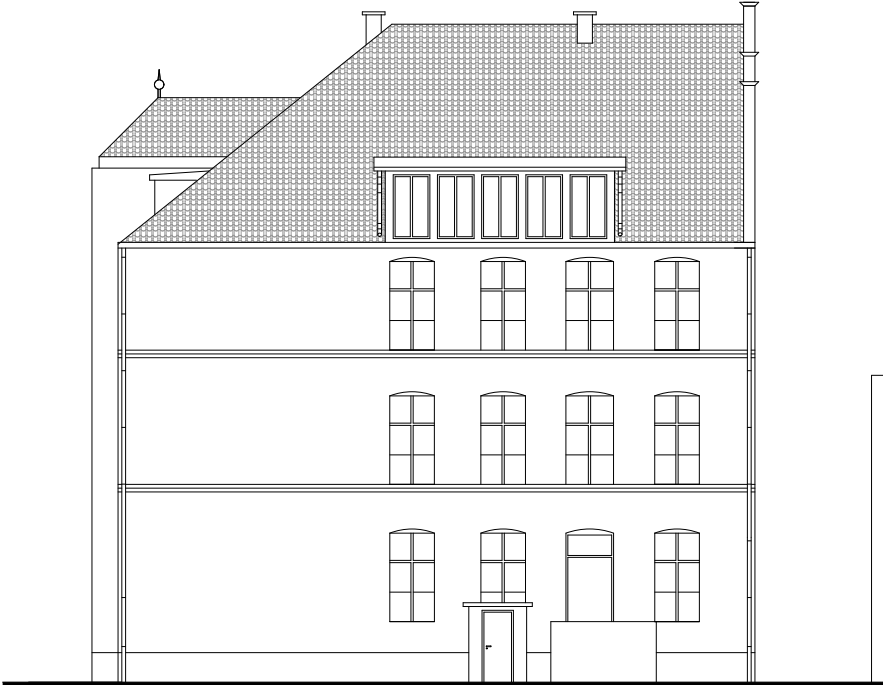

NAZWA ZAMÓWIENIA: ADAPTACJA BUDYNKU PRZY UL. KOLEJOWEJ 33 W MIĘDZYDROJACH NA OBIEKT WIELOFUNKCYJNY dz. nr 197, obręb Międzydroje 21		PRACOWNIA PROJEKTOWA ARCHidea Szczecin 70-542, Rynek Sienny 3/5 tel. (91) 812-19-68, 605-076-661	
ZAMAWIAJĄCY: GMINA MIĘDZYDROJE ul. Księżąt Pomorskich 5, 72-500 Międzydroje	BRANŻA: ARCH.	SKALA: 1:200	
TEMAT RYSUNKU: ELEWACJE		FAZA: PROGRAM FUNKCJONALNO-UŻYTKOWY	
OPRACOWAŁA: mgr inż. arch. ANNA PŁATEK upr. nr 10/Sz/2002		NUMER RYSUNKU: A8	
		DATA: STYCZEŃ 2020	