

Projekt

**Uchwała Nr / / 2012
Rady Miejskiej w Międzyzdrojach
z dnia 2012 r.**

w sprawie wyrażenia zgody na wydzierżawienie nieruchomości

Na podstawie art. 18 ust. 2 pkt 9 lit. a) ustawy z dnia 8 marca 1990 roku o samorządzie gminnym (Dz. U. z 2001 r. Nr 142, poz. 1591, z 2002 r. Nr 23, poz. 220, Nr 62, poz. 558, Nr 113, poz. 984, Nr 153, poz. 1271 i Nr 214, poz. 1806, z 2003 r. Nr 80, poz. 717 i Nr 162, poz. 1568, z 2004 r. Nr 102, poz. 1055 i Nr 116, poz. 1203, z 2005 r. Nr 172, poz. 1441 i Nr 175, poz. 1457, z 2006 r. Nr 17, poz. 128 i Nr 181, poz. 1337, z 2007 r. Nr 48, poz. 327, Nr 138, poz. 974 i Nr 173, poz. 1218, z 2008 r. Nr 180, poz. 1111 i Nr 223, poz. 1458, z 2009 r. Nr 52, poz. 420 i Nr 157, poz. 1241, z 2010 r. Nr 28, poz. 142, Nr 28, poz. 146, Nr 40, poz. 230 i Nr 106, poz. 675; z 2011 r. Nr 21, poz. 113, Nr 134, poz. 777, Nr 149, poz. 887 i Nr 217, poz. 1281) **uchwała się, co następuje:**

§ 1. Wyraża się zgodę na wydzierżawienie na okres 25 lat terenu o powierzchni 24 m², będącego częścią działki nr 173/6, obręb 21 miasta Międzyzdroje, dla której Sąd Rejonowy w Świnoujściu, Wydział Ksiąg Wieczystych prowadzi księgę wieczystą KW Nr 15091, wskazanego kolorem czerwonym na załączniku mapowym.


§ 2. Wykonanie uchwały powierza się Burmistrzowi Międzyzdrojów.

§ 3. Uchwała wchodzi w życie z dniem podjęcia.

 **BURMISTRZ**
Leszek Dorosz
Leszek Dorosz

UZASADNIENIE

W związku z wnioskiem osoby zainteresowanej dzierżawą terenu gminnego o powierzchni 24 m², stanowiącego część działki komunalnej nr 173/6 położonego przy ulicy Bukowej w Międzyzdrojach oraz w związku z dotychczasowym dużym zainteresowaniem dzierżawą terenów pod garaże, proponuje się przeznaczyć do wydzierżawienia w/w teren na 25 lat w trybie przetargu nieograniczonego.

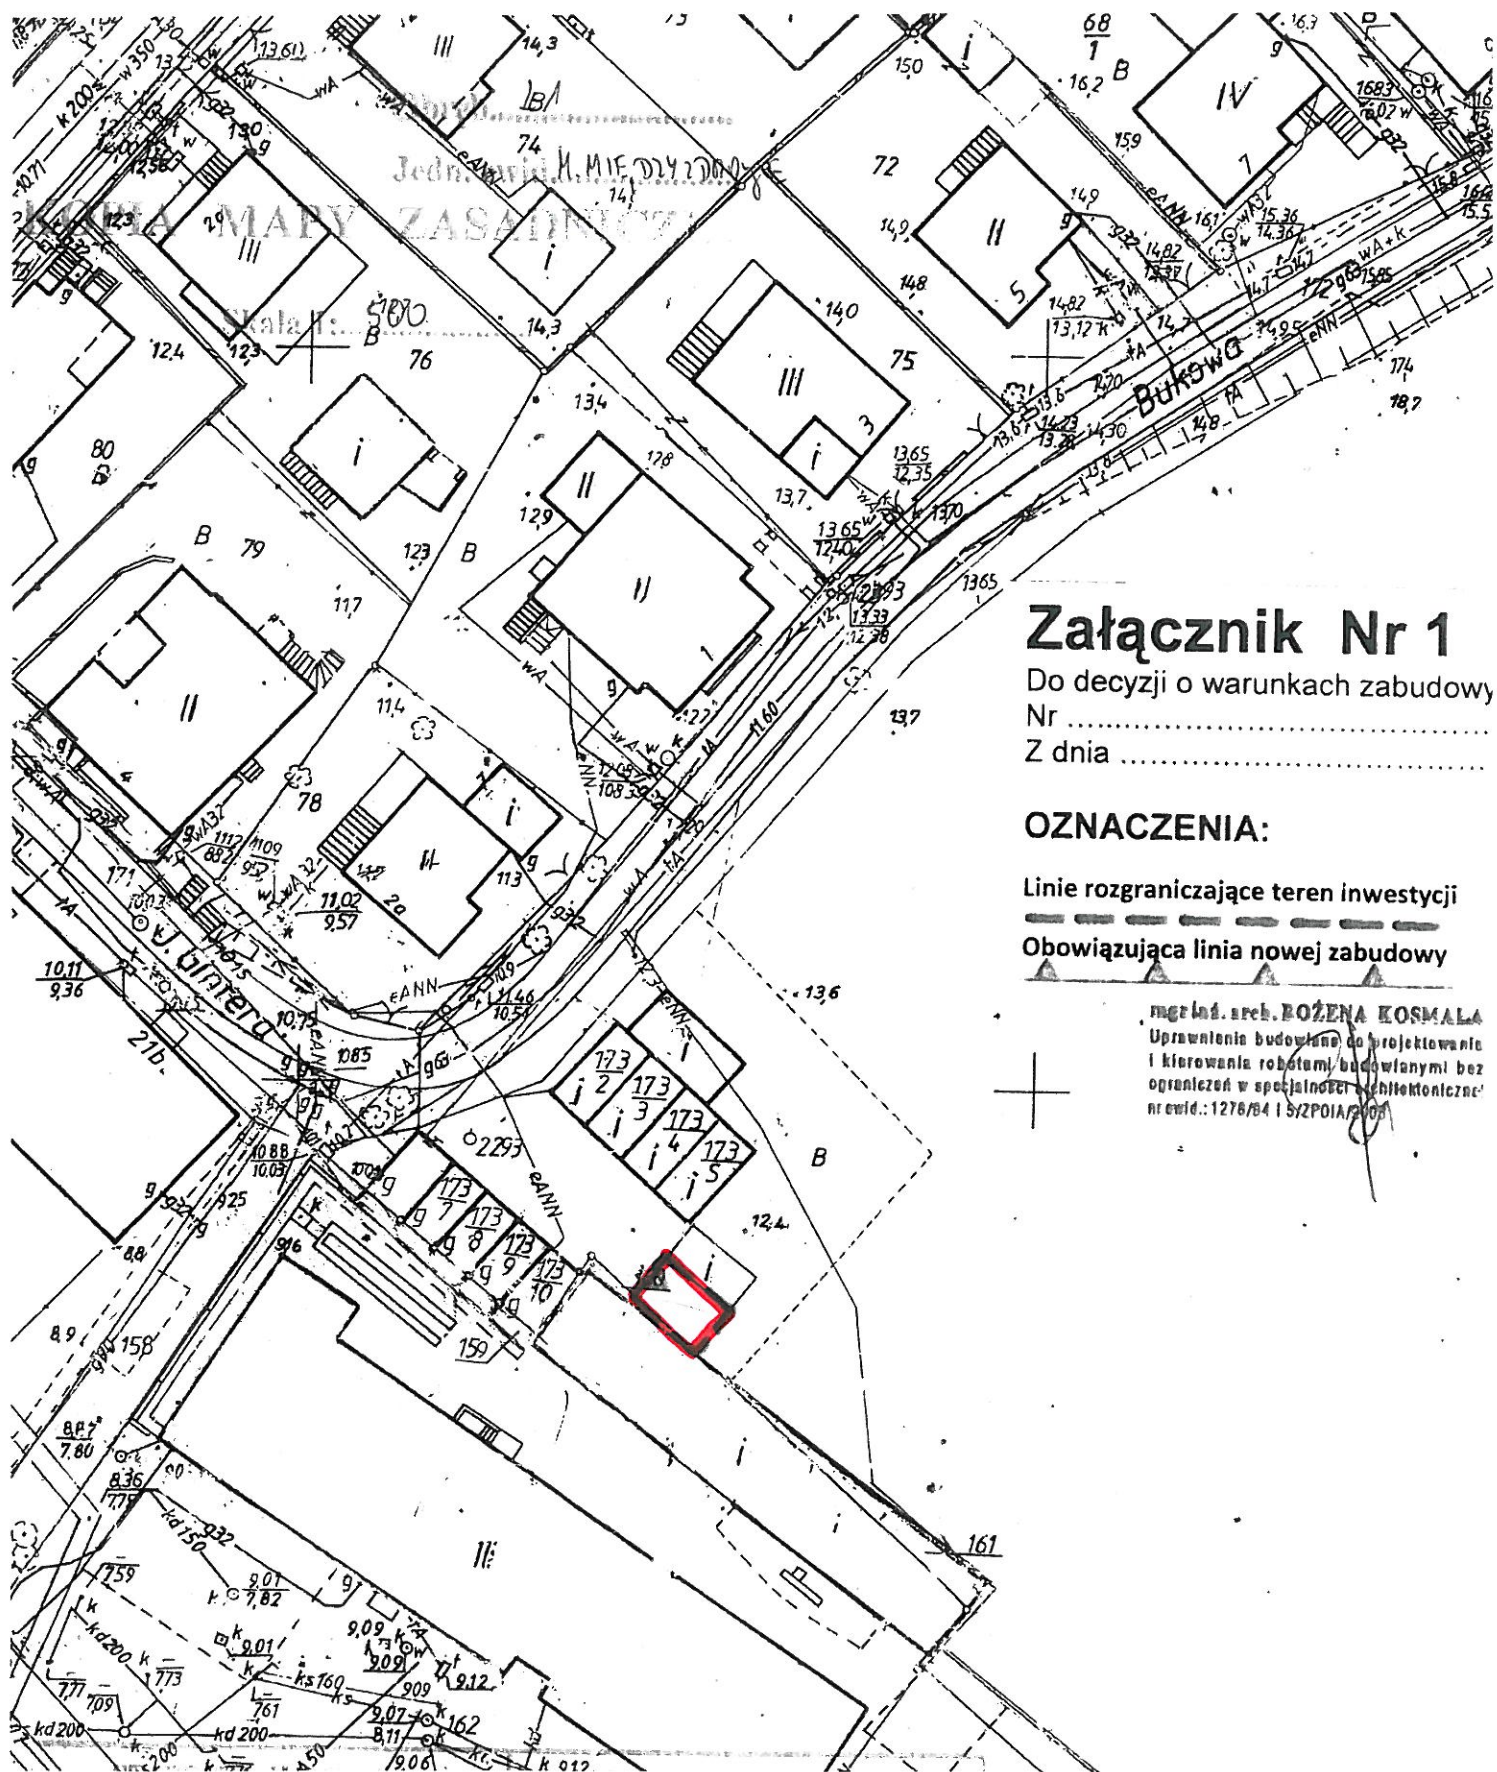

Załącznik Nr 1

Do decyzji o warunkach zabudowy
Nr
Z dnia

OZNACZENIA:

Linie rozgraniczające teren inwestycji

Obowiązująca linia nowej zabudowy

mgr inż. arch. **BOŻENA KOSMAŁA**
Uprawnienie budowlane do projektowania
i kierowania robotami budowlanymi bez
ograniczeń w specjalności architektonicznej
nr ewid.: 1276/64 i 5/2POIA/200