

Projekt

**Uchwała Nr / / 2016
Rady Miejskiej w Międzyzdrojach
z dnia 2016 r.**

w sprawie wyrażenia zgody na wydzierżawienie nieruchomości

Na podstawie art. 18 ust. 2 pkt 9 lit. a) ustawy z dnia 8 marca 1990 roku o samorządzie gminnym (Dz.U. z 2016 r. poz. 446 i poz. 1579) **uchwała się, co następuje:**

§ 1. Wyraża się zgodę na wydzierżawienia na okres do 3 lat pomieszczeń użytkowych o powierzchniach: 22,64 m² i 10,34 m², usytuowanych w kondygnacji podziemnej nieruchomości stanowiącej działkę nr 70/17, obręb 20 miasta Międzyzdroje, dla której Sąd Rejonowy w Świnoujściu, Wydział Ksiąg Wieczystych prowadzi księgę wieczystą KW Nr 20748, wskazanych na załączniku kolorem czerwonym.

§ 2. Wykonanie uchwały powierza się Burmistrzowi Międzyzdrojów.



§ 3. Uchwała wchodzi w życie z dniem podjęcia.

 **BURMISTRZ**
Leszek Dorosz

UZASADNIENIE


W związku z wnioskami dotychczasowych dzierżawców pomieszczeń o powierzchniach: 22,64 m² i 10,34 m², usytuowanych w kondygnacji podziemnej nieruchomości stanowiącej działkę nr 70/17, obręb 20 proponuje się przeznaczyć do wydzierżawienia w/w pomieszczenia na rzecz dotychczasowych dzierżawców będących właścicielami nieruchomości przyległych – wieżyczek przed molo.

LOKALIZACJA POMIESZCZEN GOSPODARCZO- MAGAZYNOWYCH

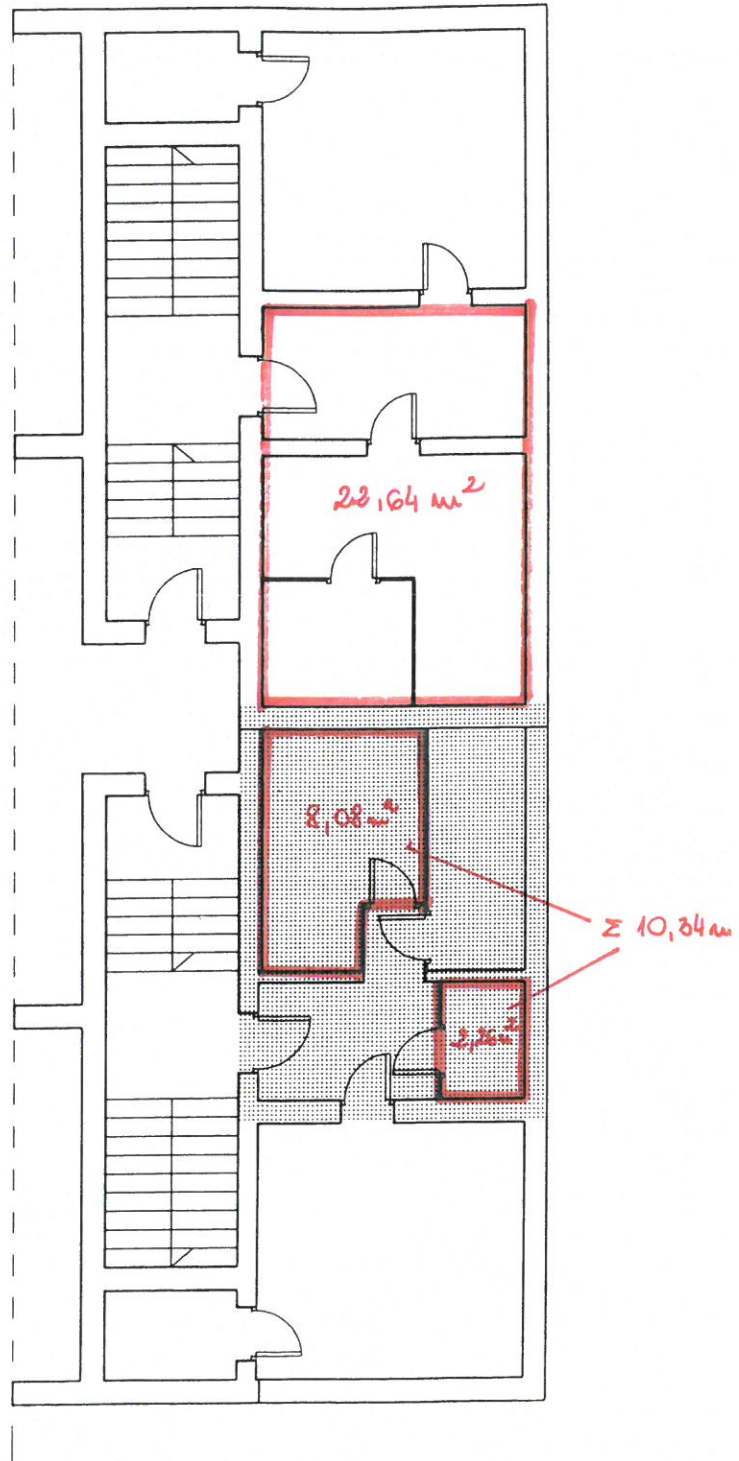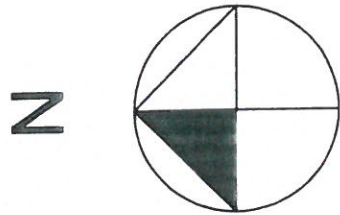

skala 1:100

RZUT PRZYZIEMIA
BUDYNKU

Opracowała:
mgr inż. arch. 
Anna Majcher- Rutkowska

