

Projekt

**Uchwała Nr / / 2015
Rady Miejskiej w Międzyzdrojach
z dnia 2015 r.**

w sprawie wyrażenia zgody na ustanowienie służebności przesyłu

Na podstawie art. 18 ust. 2 pkt 9 lit. a) ustawy z dnia 8 marca 1990 roku o samorządzie gminnym (Dz. U. z 2016 r. poz. 446 i poz. 1579) **uchwała się, co następuje:**

§ 1.1. Wyraża się zgodę na ustanowienie na rzecz SAT TV Kabel s.c. w Międzyzdrojach, na czas nieokreślony nieodpłatnej służebności przesyłu na nieruchomości będącej własnością gminy Międzyzdroje, stanowiącej działkę nr 264 obręb 20 miasta Międzyzdroje dla której Sąd Rejonowy w Świnoujściu, Wydział Ksiąg Wieczystych prowadzi księgę wieczystą KW Nr SZ1W/00045680/2, zgodnie z przebiegiem wskazanym na załącznikach mapowych.

2. Zakres wykonywania służebności przesyłu ogranicza się do ułożenia kanalizacji teletechnicznej z kablem światłowodowym, prawa do korzystania z nieruchomości zgodnie z przeznaczeniem znajdujących się na tej nieruchomości sieci, umożliwiającego w szczególności władanie, korzystanie i pobieranie pożytków z tych sieci oraz prawa swobodnego dostępu i dojazdu w celu usuwania awarii, wykonywania prac eksploatacyjnych i konserwatorskich, remontowych, modernizacyjnych i wymiany sieci.


§ 2. Wykonanie uchwały powierza się Burmistrzowi Międzyzdrojów.

§ 3. Uchwała wchodzi w życie z dniem podjęcia.

 **BURMISTRZ**
Leszek Dorosz
Leszek Dorosz

UZASADNIENIE

W związku z wnioskiem SAT TV Kabel s.c. w Międzyzdrojach, dotyczącym ustanowienia służebności dla trasy przebiegu kanalizacji teletechnicznej w celu podłączenia budynku Urzędu Miejskiego do sieci światłowodowej SAT TV Kabel s.c., w celu integracji systemów informatycznych (połączenia jednostek gminnych, dostęp do internetu, monitoring miejski, itp.) proponuje się podjęcie przedłożonego projektu uchwały w sprawie wyrażenia zgody na ustanowienie nieodpłatnej służebności przesyłu na nieruchomości gminnej, stanowiącej działkę nr 264 obręb 20 miasta Międzyzdroje.

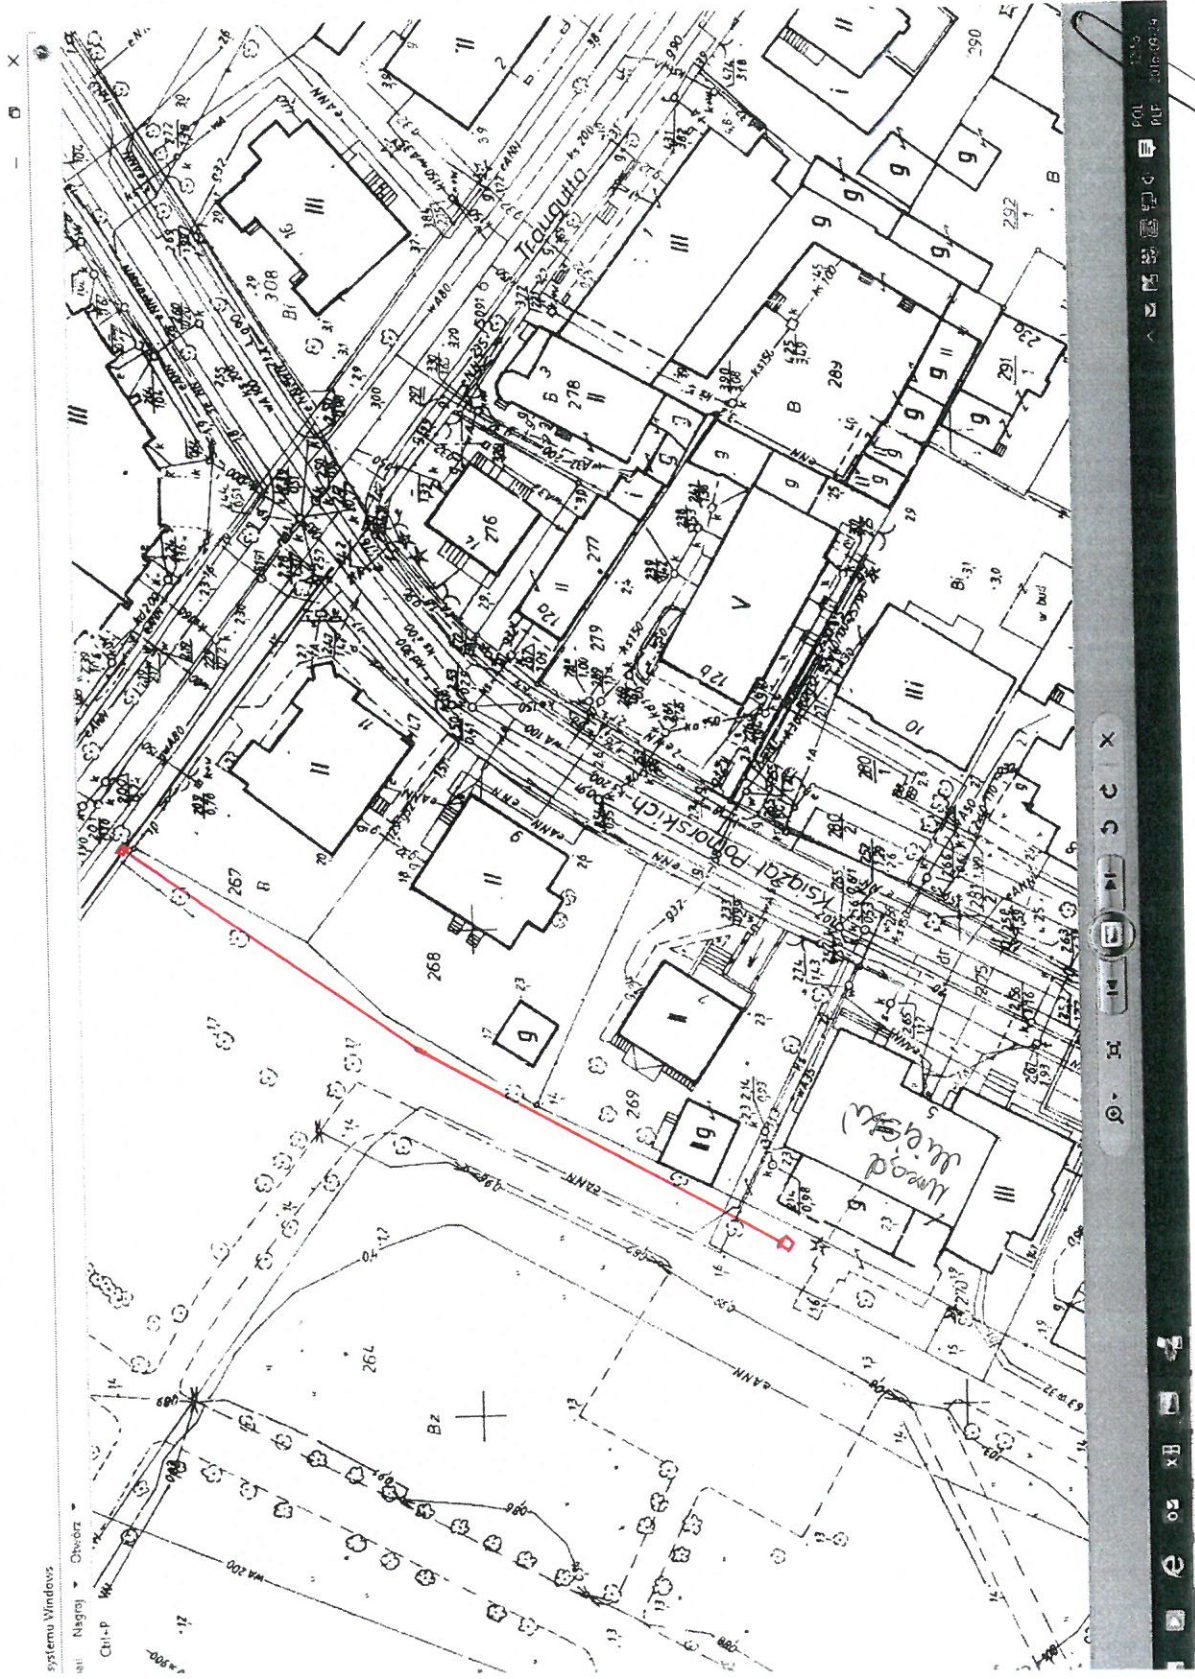

SAT TV Kabel S.C.

ul. Piaskowa 6
72-500 Międzyzdroje
tel. 91 32 80 731, 91 32 80 659
NIP 855-10-08-852

Wojciech
Michalczewski