

Projekt

Uchwała Nr / / 2017 Rady Miejskiej w Międzyzdrojach z dnia 2017 r.

w sprawie wyrażenia zgody na ustanowienie służebności przesyłu

Na podstawie art. 18 ust. 2 pkt 9 lit. a) ustawy z dnia 8 marca 1990 roku o samorządzie gminnym (Dz.U. z 2017 r. poz. 1875) oraz § 12 Uchwały Rady Miejskiej w Międzyzdrojach nr XVII/158/07 z dnia 27 listopada 2007 r. w sprawie zasad nabywania, zbywania i obciążania nieruchomości oraz ich wydzierżawiania lub wynajmowania (Dz. Urz. Woj. Zachodniopomorskiego poz. 100) **uchwała się, co następuje:**

§ 1.1. Wyraża się zgodę na ustanowienie na rzecz Enea Operator Spółki z ograniczoną odpowiedzialnością z siedzibą w Poznaniu, na czas nieokreślony odpłatnej służebności przesyłu na częściach nieruchomości będących własnością gminy Międzyzdroje:

- stanowiącej działkę nr 326/17 obręb 19 miasta Międzyzdroje, KW Nr SZ1W/00050002/4 o powierzchni 11,2 m² (pas o szerokości 0,7 m i długości 16 m),
 - stanowiącej działkę nr 326/12 obręb 19 miasta Międzyzdroje, KW Nr SZ1W/00036701/0 o powierzchni 7,5, m² (pas o szerokości 0,5 m i długości 15 m),
 - stanowiącej działkę nr 577/1 obręb 19 miasta Międzyzdroje, KW Nr SZ1W/00044894/8 o powierzchni 13 m² (pas o szerokości 0,5 m i długości 26 m),
- zgodnie z przebiegami wskazanymi na załączniku mapowym.

2. Zakres wykonywania służebności przesyłu ogranicza się do ułożenia kabla elektroenergetycznego, prawa do korzystania z nieruchomości zgodnie z przeznaczeniem znajdujących się na tej nieruchomości sieci, umożliwiającego w szczególności korzystanie i pobieranie pożytków z tych sieci oraz prawa swobodnego dostępu i dojazdu w celu usuwania awarii, wykonywania prac eksploatacyjnych i konserwatorskich, remontowych, modernizacyjnych, wymiany i likwidacji sieci.

§ 2. Wykonanie uchwały powierza się Burmistrzowi Międzyzdrojów.


§ 3. Uchwała wchodzi w życie z dniem podjęcia.

 **BURMISTRZ**
Leszek Dorosz


Ludwik Korodziński
aplikant radcowski

UZASADNIENIE

W związku z wnioskiem Enea Operator Spółka z o.o. o ustanowienie służebności przesyłu na częściach działek gminnych: nr 326/17, nr 326/12 i nr 577/1 obręb 19 miasta Międzyzdroje, w celu ułożenia i użytkowania kabla elektroenergetycznego, proponuje się podjęcie przedłożonego projektu uchwały dotyczącego ustanowienie na czas nieokreślony odpłatnej służebności przesyłu na rzecz wnioskodawcy

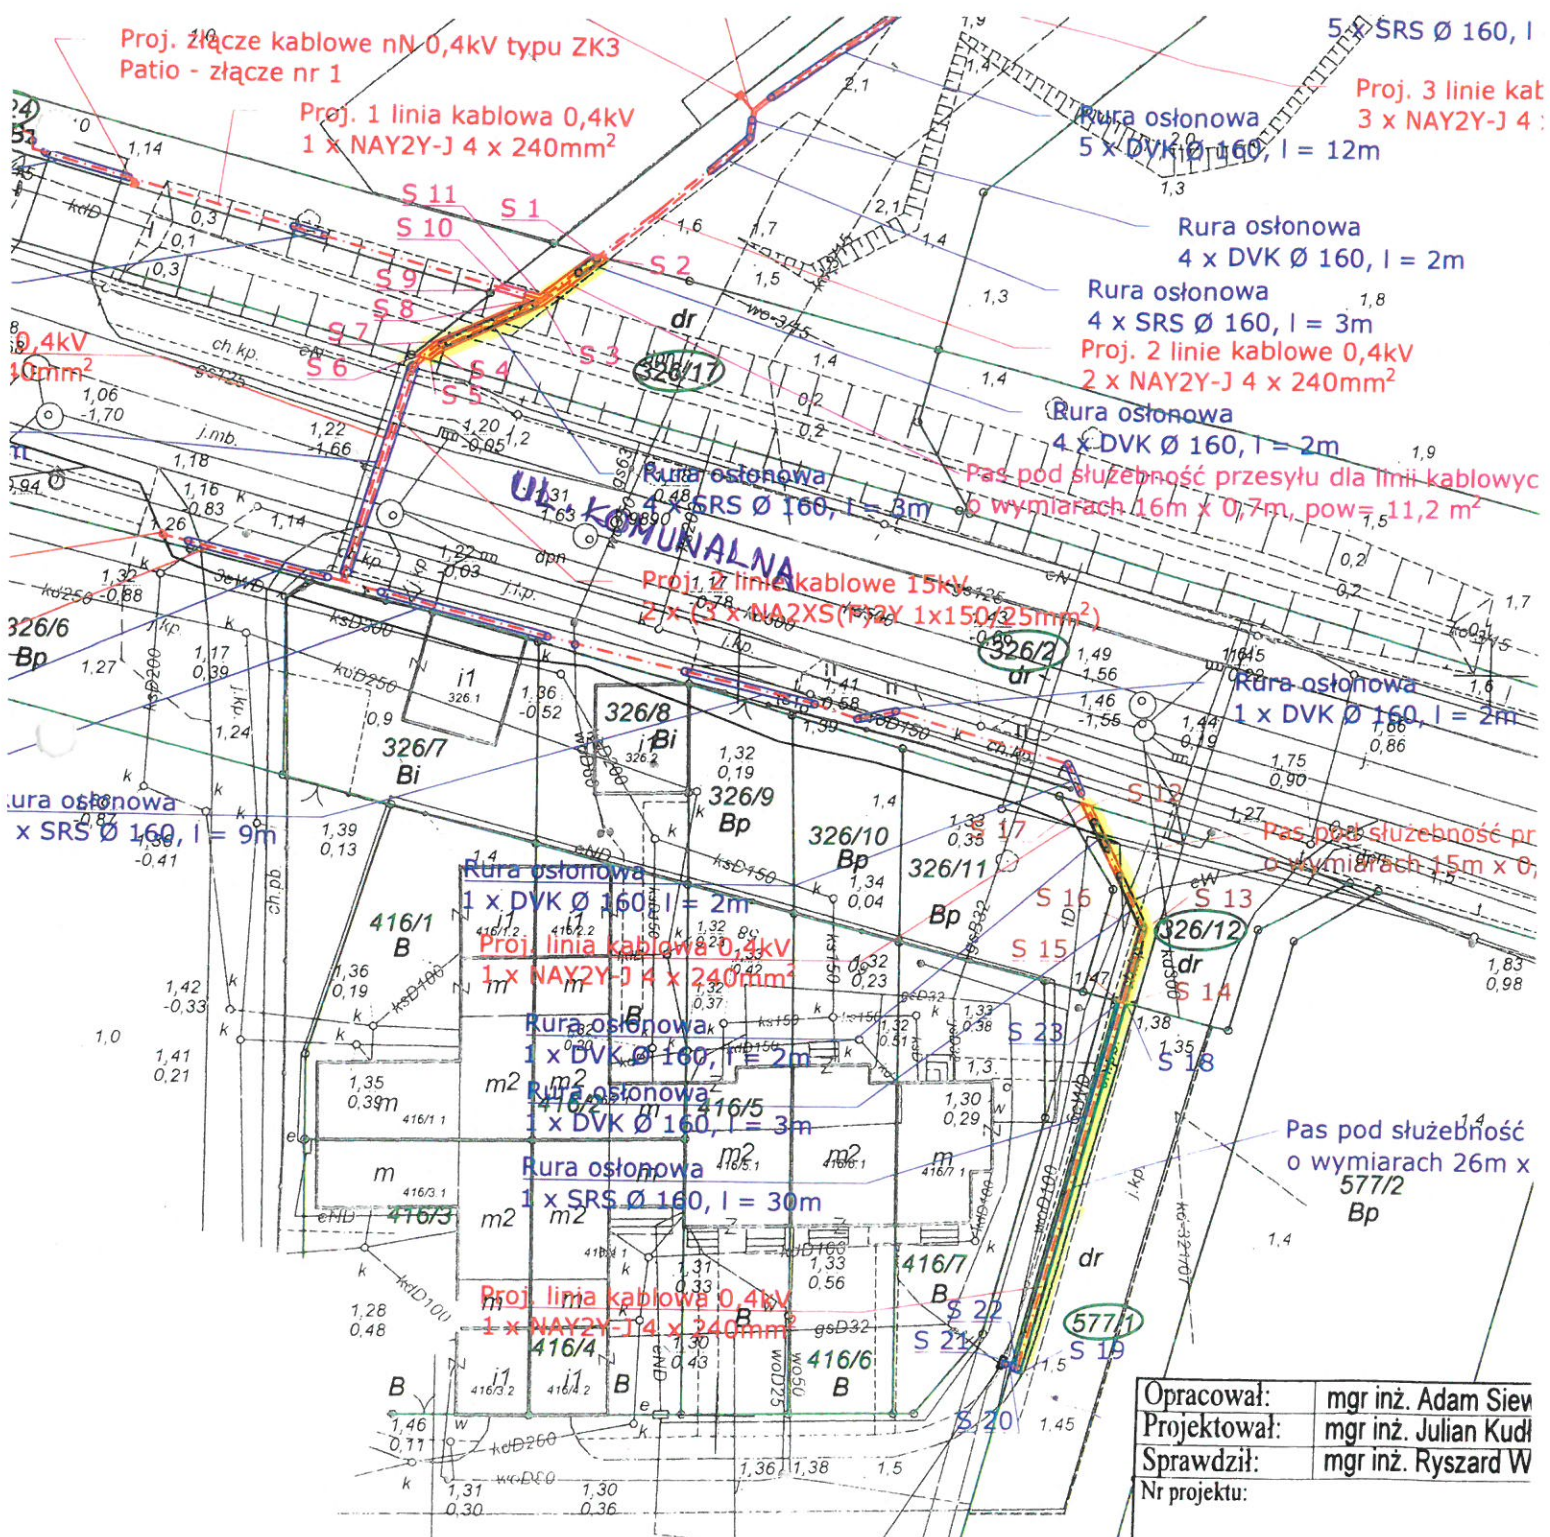

Opracował:	mgr inż. Adam Siew
Projektował:	mgr inż. Julian Kudł
Sprawdził:	mgr inż. Ryszard W
Nr projektu:	