

Projekt

z dnia 24 sierpnia 2018 r.

Zatwierdzony przez

**UCHWAŁA NR
RADY MIEJSKIEJ W MIĘDZYDROJACH**

z dnia 22 sierpnia 2018 r.

w sprawie wyrażenia zgody na ustanowienie służebności przesyłu


Na podstawie art. 18 ust. 2 pkt 9 lit. a) ustawy z dnia 8 marca 1990 roku o samorządzie gminnym (Dz.U. z 2018 r., poz. 994, poz. 1000, poz. 1349 i poz. 1432) w związku z § 12 uchwały Nr XVII/158/07 Rady Miejskiej w Międzydrojach z dnia 27 listopada 2007 r. w sprawie zasad nabywania, zbywania i obciążania nieruchomości oraz ich wydzierżawiania lub wynajmowania (Dz. Urz. Woj. Zachodniopomorskiego poz. 100) **uchwała się, co następuje:**

§ 1. 1. Wyraża się zgodę na ustanowienie na rzecz Enea Operator Spółki z ograniczoną odpowiedzialnością z siedzibą w Poznaniu, na czas nieokreślony odpłatnej służebności przesyłu na częściach nieruchomości będących własnością gminy Międzydroje: objętej księgą wieczystą prowadzoną przez Sąd Rejonowy w Świnoujściu, Wydział Ksiąg Wieczystych Nr SZ1W/00036705/8, stanowiącej działki nr 120/23 i nr 120/26 obręb 25 - Wicko gmina Międzydroje oraz objętej księgą wieczystą prowadzoną przez Sąd Rejonowy w Świnoujściu, Wydział Ksiąg Wieczystych Nr SZ1W/00017938/1, stanowiącej działkę nr 121/14 obręb 25 - Wicko gmina Międzydroje, w części w/w działek o łącznej powierzchni 42 m² (pas o szerokości 0,5 m i długości 84 m), zgodnie z przebiegiem wskazanym na załączniku mapowym.

2. Zakres wykonywania służebności przesyłu ogranicza się do ułożenia kabla elektroenergetycznego, prawa do korzystania z nieruchomości zgodnie z przeznaczeniem znajdujących się na tej nieruchomości sieci, umożliwiającego w szczególności korzystanie i pobieranie pożytków z tych sieci oraz prawa swobodnego dostępu i dojazdu w celu usuwania awarii, wykonywania prac eksploatacyjnych i konserwatorskich, remontowych, modernizacyjnych i wymiany sieci.


§ 2. Wykonanie uchwały powierza się Burmistrzowi Międzydrojów.

§ 3. Uchwała wchodzi w życie z dniem podjęcia.

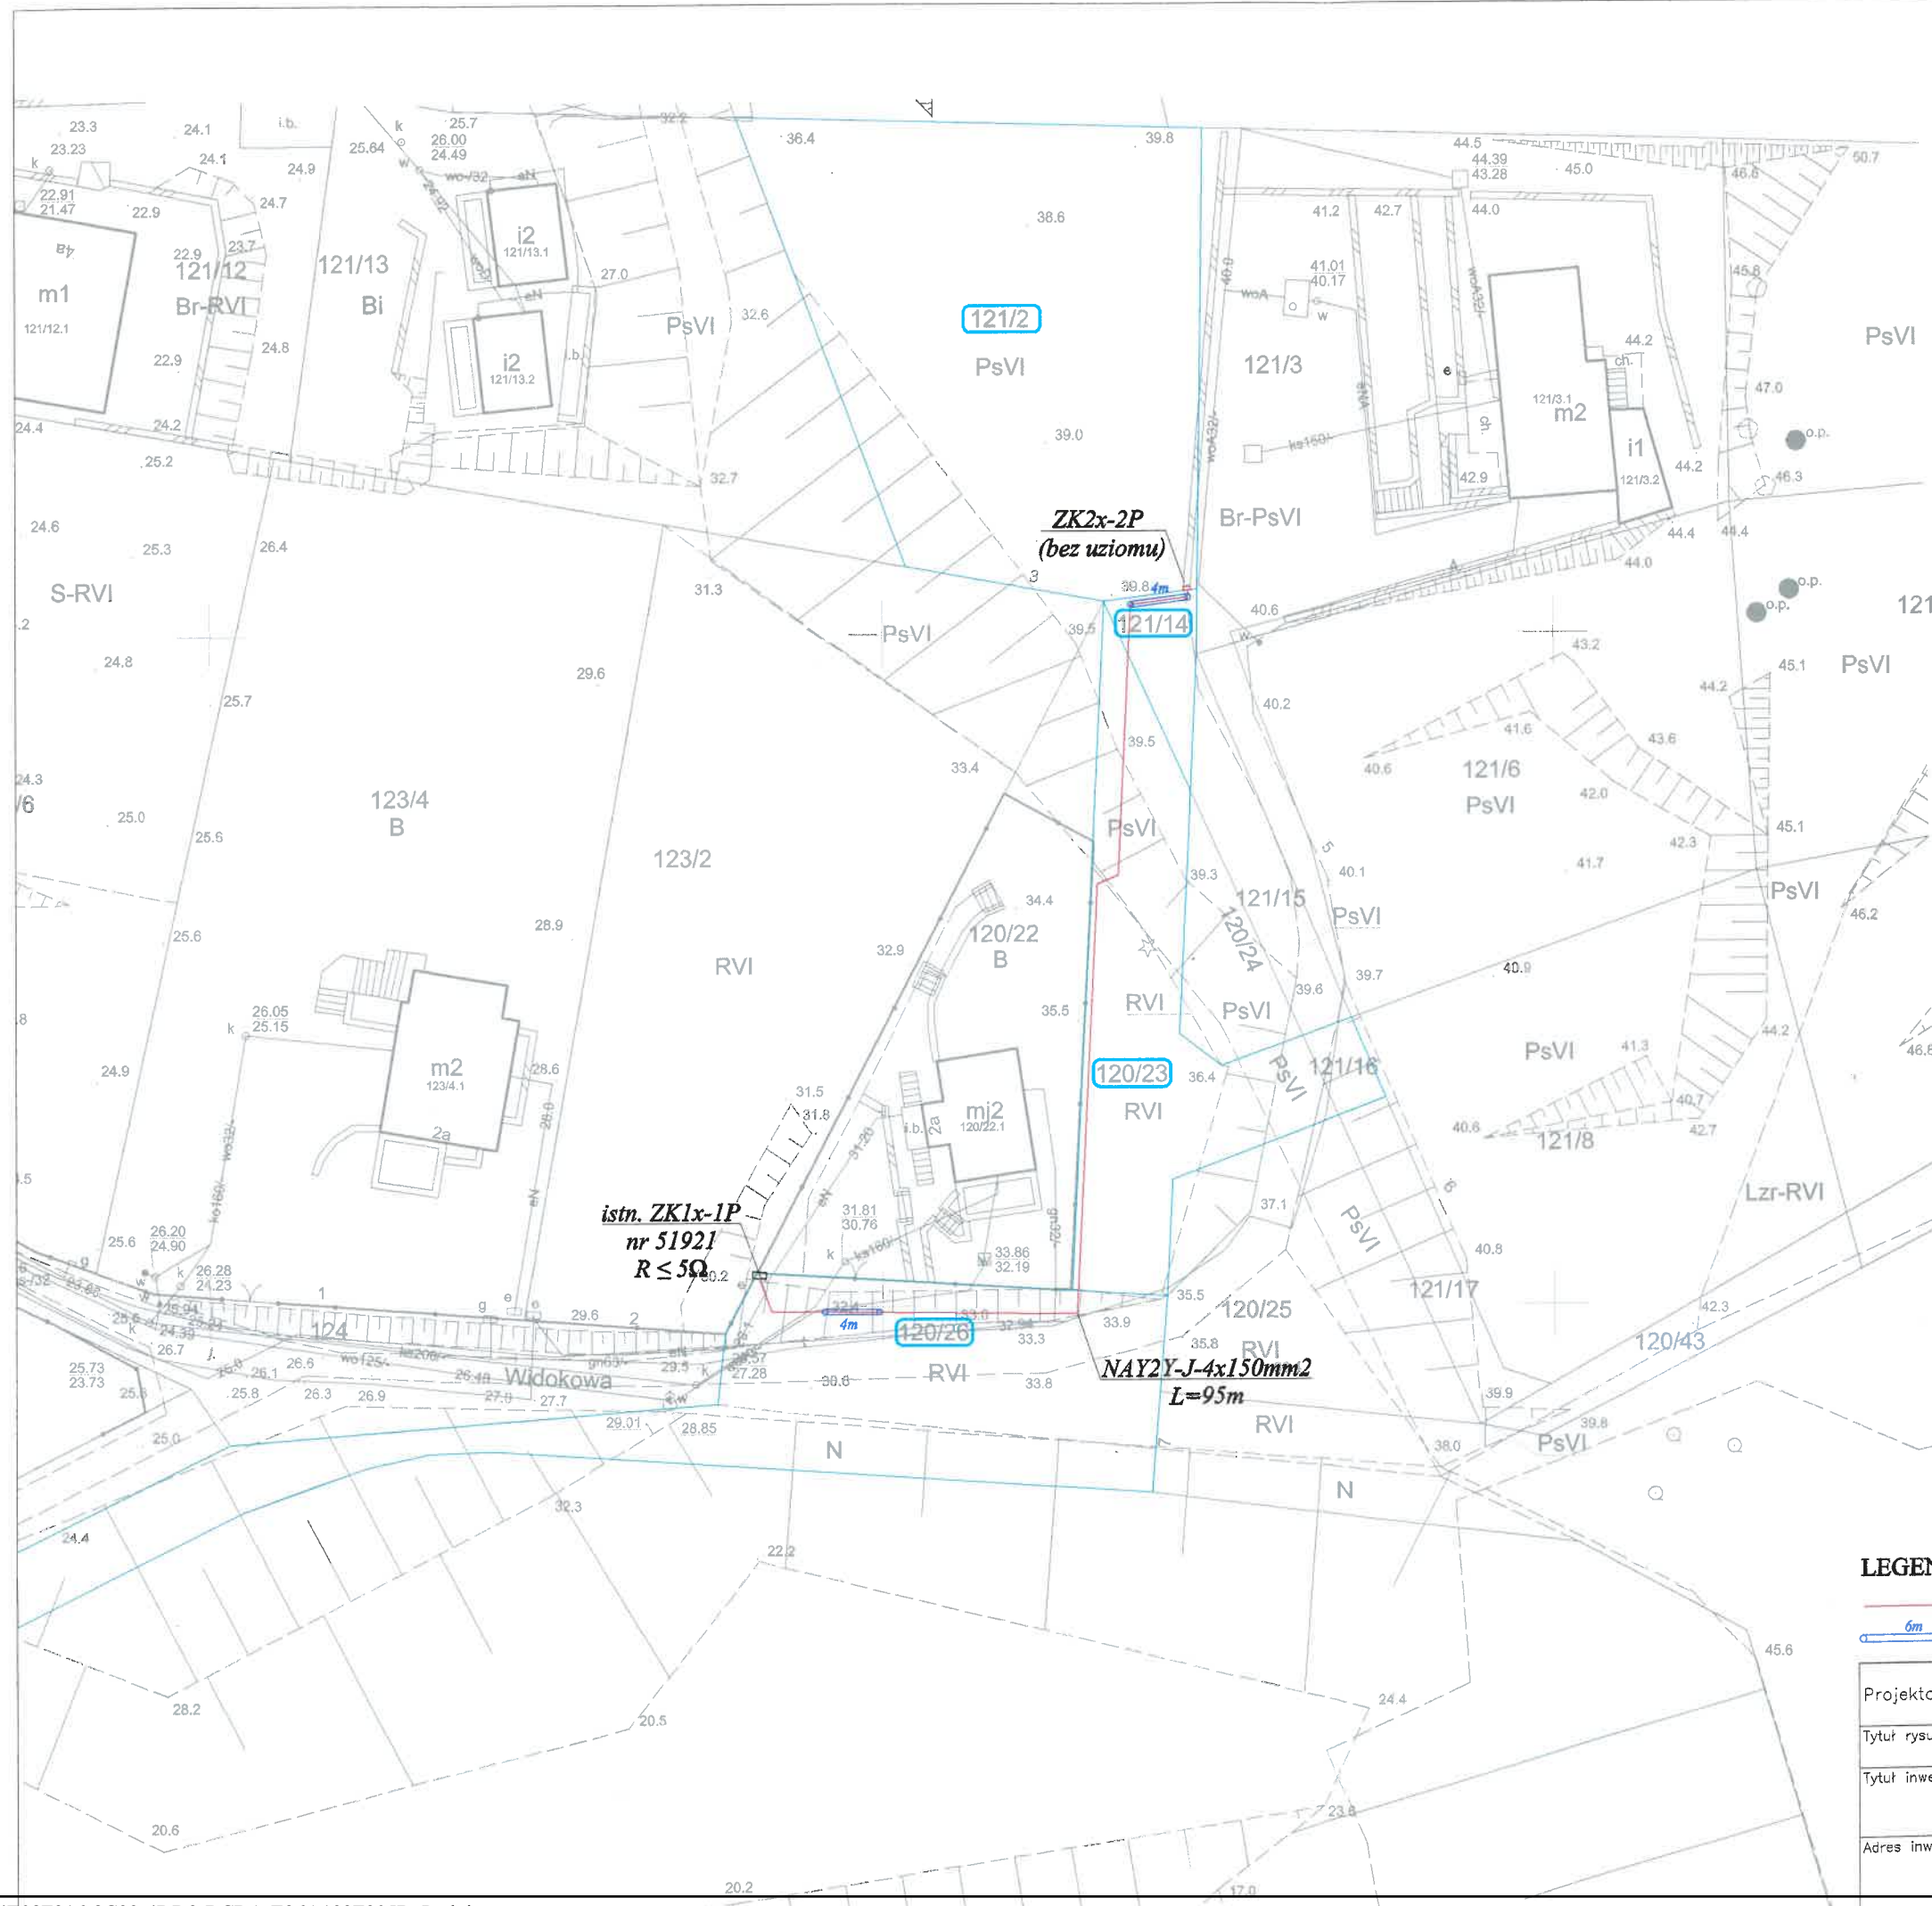

LEGENDA:

- kabel n.n. 0,4 kV
- rura osłonowa DVK-110mm

Projektant:	mgr inż. Robert Bieć	ZAP/0086/ PW0E/06	Data:	28.05.2018	 Enea Enea Serwis sp. z o.o. Oddział Szczecin
Tytuł rysunku:	PROJEKT ZAGOSPODAROWANIA TERENU		Podziałka:	1:500	
Tytuł inwestycji:	ELEKTROENERGETYCZNE PRZYŁĄCZE KABLOWE n.n. 0,4 kV			Nr archiwalny:	19/2018
Adres inwestycji:	Wicko, ul. Widokowa dz. nr 120/23, 120/26, 121/2, 121/14			Nr rysunku:	1

Uzasadnienie

W związku z wnioskiem Enea Operator Spółka z o.o. o ustanowienie służebności przesyłu na częściach działek gminnych: nr 120/23, nr 120/26 i nr 121/14, położonych w Wicku, w pasie o łącznej długości 84 m i szerokości 0,5 m, w celu ułożenia i użytkowania przyłącza elektroenergetycznego zasilającego działkę nr 121/3, proponuje się podjęcie przedłożonego projektu uchwały dotyczącego ustanowienie na czas nieokreślony odpłatnej służebności przesyłu na rzecz wnioskodawcy.