

Projekt

z dnia 27 listopada 2018 r.

Zatwierdzony przez

**UCHWAŁA NR
RADY MIEJSKIEJ W MIĘDZYDROJACH**

z dnia 2018 r.

w sprawie wyrażenia zgody na ustanowienie służebności gruntowej


Na podstawie art. 18 ust. 2 pkt 9 lit. a) ustawy z dnia 8 marca 1990 roku o samorządzie gminnym (Dz.U. z 2018 r., poz. 994, poz. 1000, poz. 1349 i poz. 1432) w związku z § 12 uchwały Nr XVII/158/07 Rady Miejskiej w Międzyzdrojach z dnia 27 listopada 2007 r. w sprawie zasad nabywania, zbywania i obciążania nieruchomości oraz ich wydzierżawiania lub wynajmowania (Dz. Urz. Woj. Zachodniopomorskiego poz. 100) **uchwała się, co następuje:**

§ 1. Wyraża się zgodę na ustanowienie na czas nieokreślony odpłatnej służebności gruntowej na nieruchomości będącej własnością Gminy Międzyzdroje, stanowiącej działkę nr 39/2, obręb 23 – Wapnica, gmina Międzyzdroje, dla której Sąd Rejonowy w Świnoujściu, Wydział Ksiąg Wieczystych prowadzi księgę wieczystą Nr SZ1W/00016802/2, w części o powierzchni 18,5 m² (pas o szerokości 0,5 m i długości 37 m), zgodnie z przebiegiem wskazanym na załączniku mapowym.

2. Zakres wykonywania służebności ogranicza się do ułożenia sieci wodociągowej, prawa do korzystania z nieruchomości zgodnie z przeznaczeniem znajdującej się na tej nieruchomości sieci, umożliwiającego w szczególności korzystanie z tej sieci oraz prawa swobodnego dostępu i dojazdu w celu usuwania awarii, wykonywania prac eksploatacyjnych i konserwatorskich, remontowych, modernizacyjnych i wymiany sieci.

§ 2. Wykonanie uchwały powierza się Burmistrzowi Międzyzdrojów.

§ 3. Uchwała wchodzi w życie z dniem podjęcia.

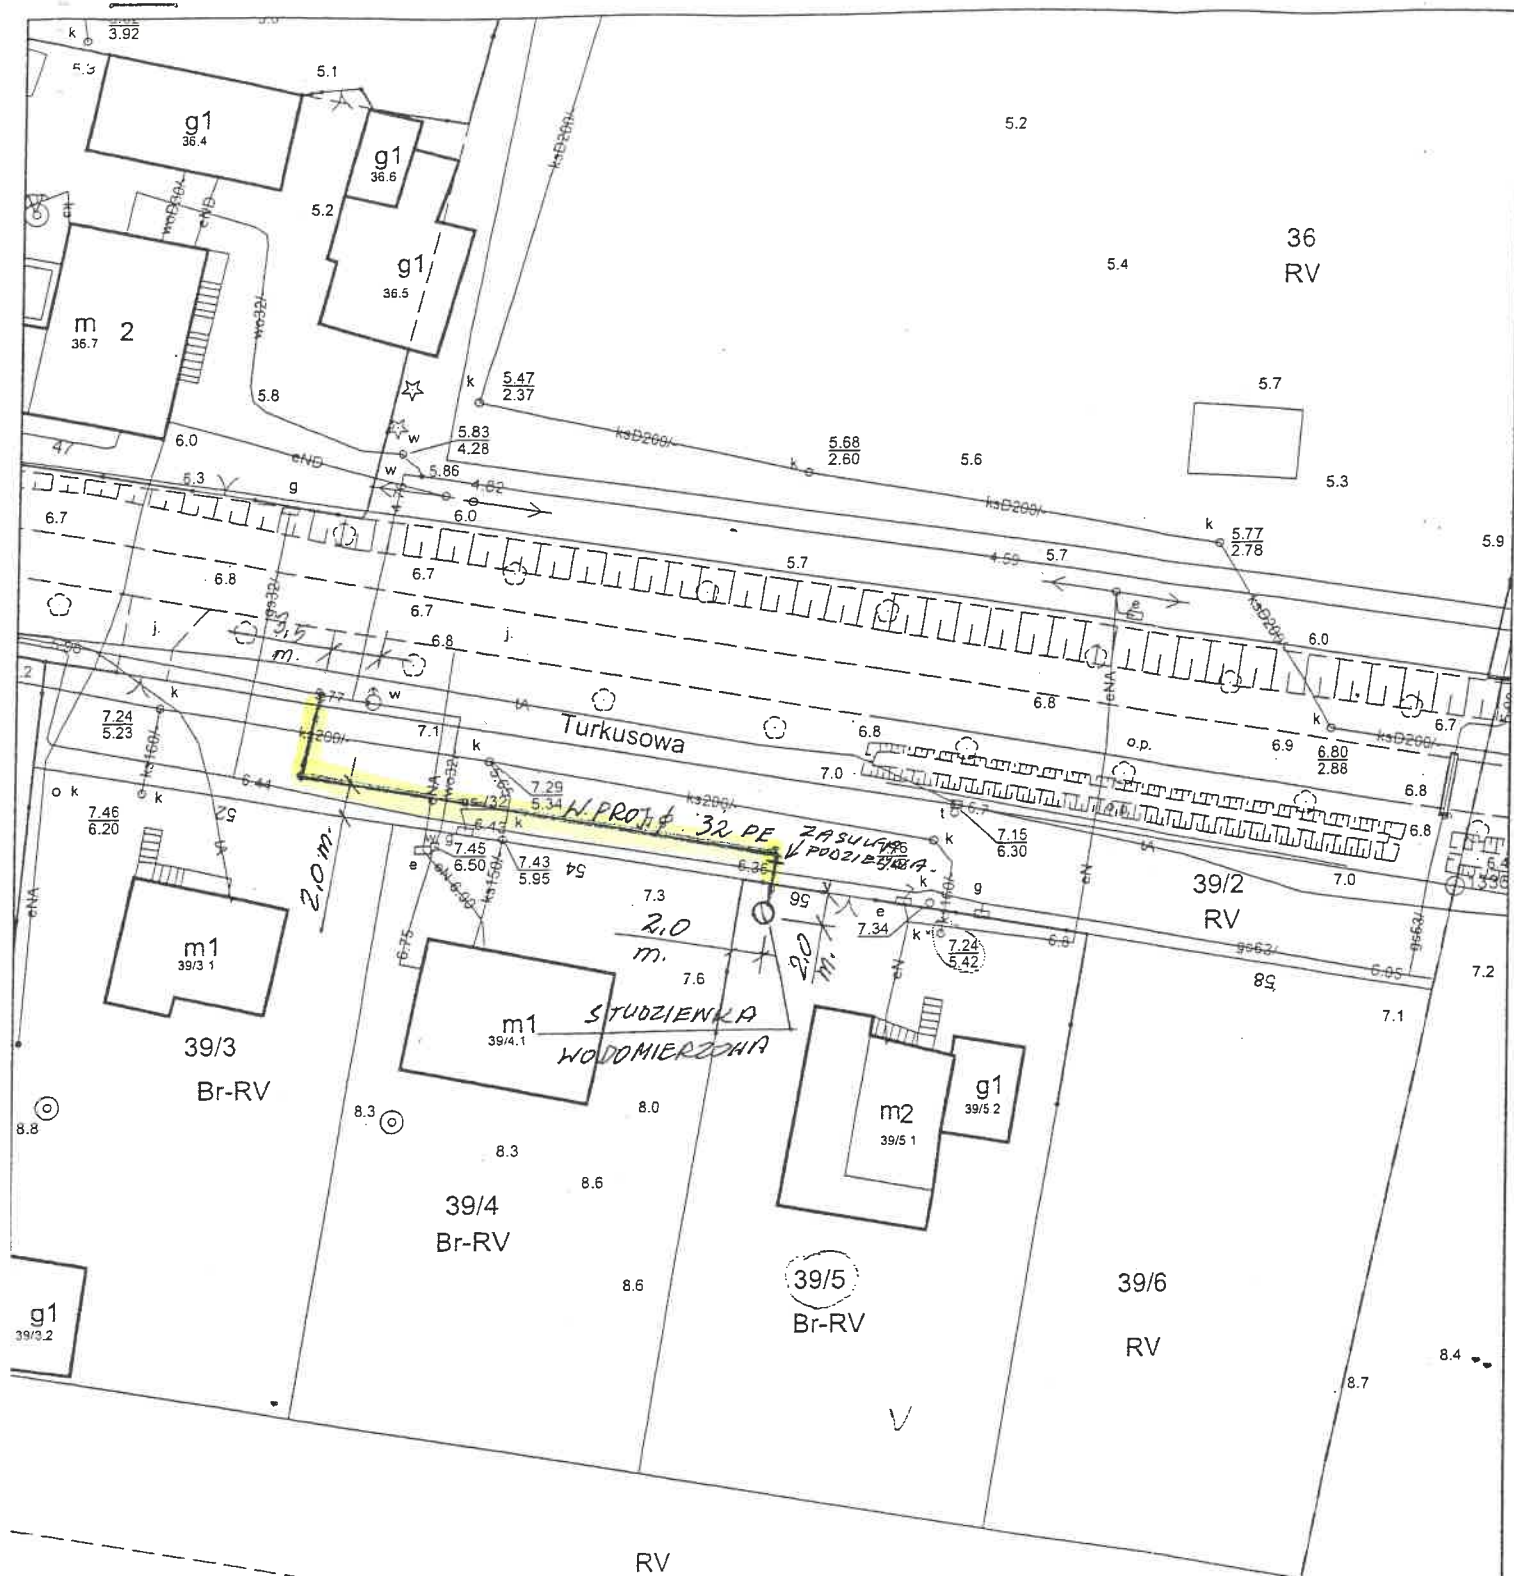

13.3

13.1 Obręb WAPUŁCA

14.1 Jedn. ewid. G. MIASTECZKO

KOPIA MAPY ZASADNICZEJ

Skala 1:50.0

Poświadczam zgodność niniejszej kopii z treścią materiałów pobrano z zasobów geodezyjnych i kartograficznych	
Starosta Kamieński ul. Wolńska 7b, 72-400 Kamień Pomorski	
Nazwa materiału zasobny	M. 2.
stanowisko nr	1081.175 P.3207 0 1 PAŹ. 2018
Data wykonania kopii	13.1
Imię, nazwisko i podpis osoby reprezentującej organ	[Signature]

Uzasadnienie

W związku z wnioskiem właściciela działki nr 39/5, położonej przy ul. Turkusowej 56 w Wapnicy w sprawie wyrażenia zgody na ustanowienie służebności gruntowej polegającej na prawie o ułożenia i użytkowania sieci wodociągowej przez działkę gminną nr 39/2, proponuje się podjęcie przedłożonego projektu uchwały dotyczący wyrażenia zgody na ustanowienie odpłatnej służebności gruntowej na czas nieokreślony na rzecz wnioskodawcy, w zakresie wskazanym na załączniku mapowym.