PRZEKRÓJ POPRZECZNYY B-B

Załącznik 4.4

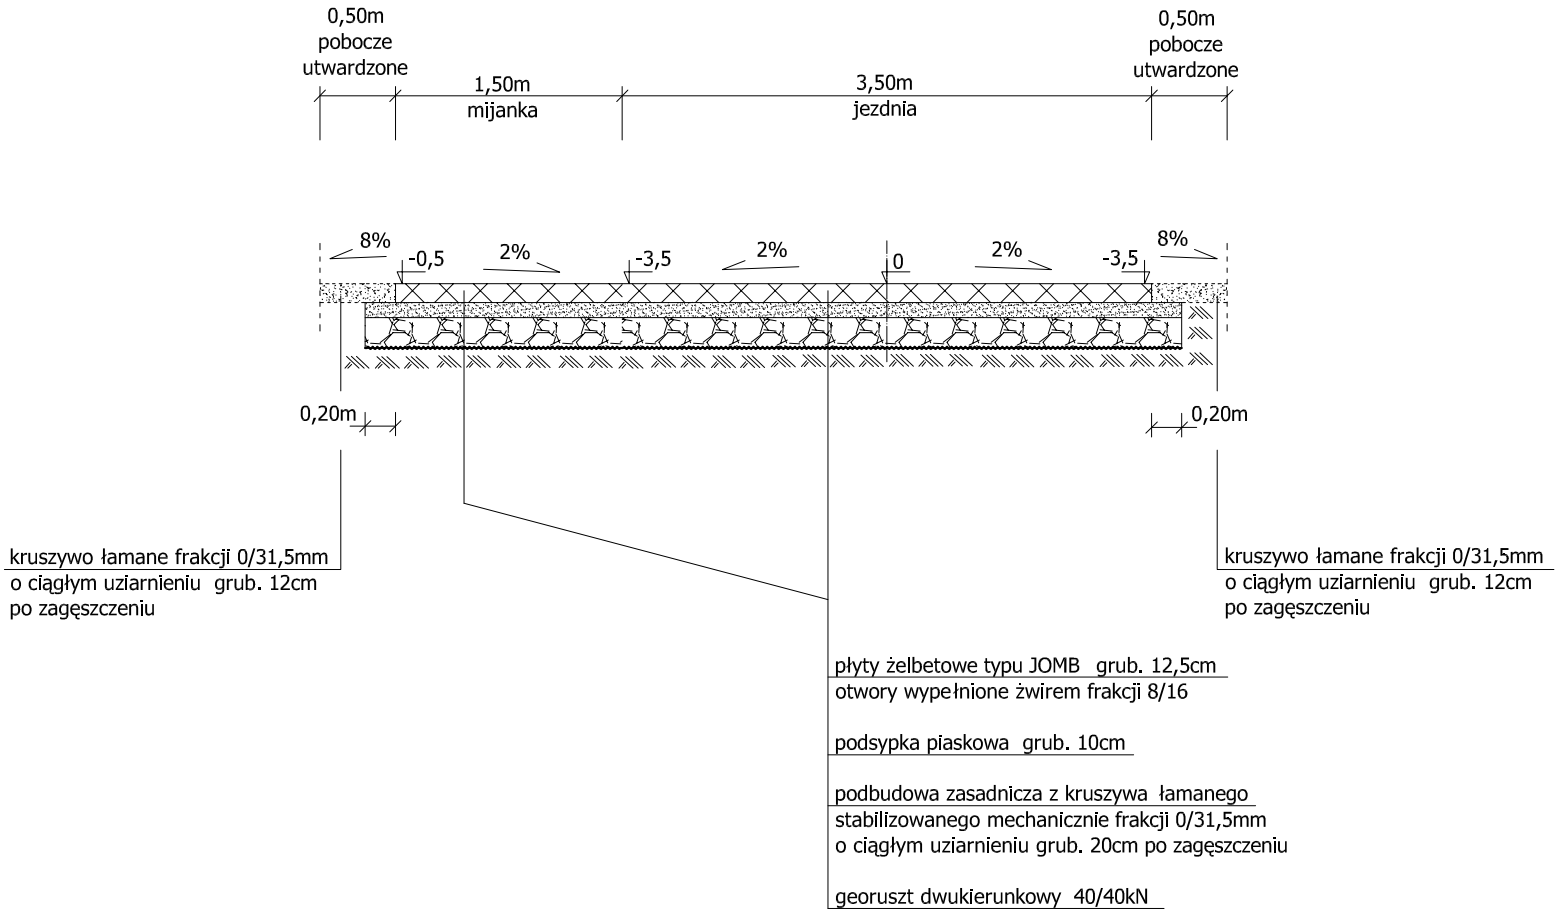

"INŻYNIERIA DROGOWA"
ul. Parkowa 1b
72-510 Wolin
NIP : 855-100-31-80
email: wolin.drzymala@wp.pl

INWESTOR :	Gmina Międzyzdroje ul. Książąt Pomorskich 5, 72-500 Międzyzdroje	
ZADANIE :	Przebudowa ul. Kolonijnej (odcinek ok. 80mb) w m. Wicko	
MIEJSCOWOŚĆ:	Wicko, gmina Międzyzdroje	
BRANŻA:	**DROGI**	
TYTUŁ:	**PRZEKRÓJ POPRZECZNY B-B 1 :50**	
PROJEKTOWAŁ :	Leszek Tymicz upr. nr 163/Sz/88	Podpis :
OPRACOWAŁ :	Edward Drzymała upr. nr 227/Sz/93	
Rys. nr 3	**wrzesień 2021 r.**	

PROJEKT OPRACOWANO W PROGRAMIE AutoCAD - **licencja s/n 344-07743494**