




**RZUT, 1:200**

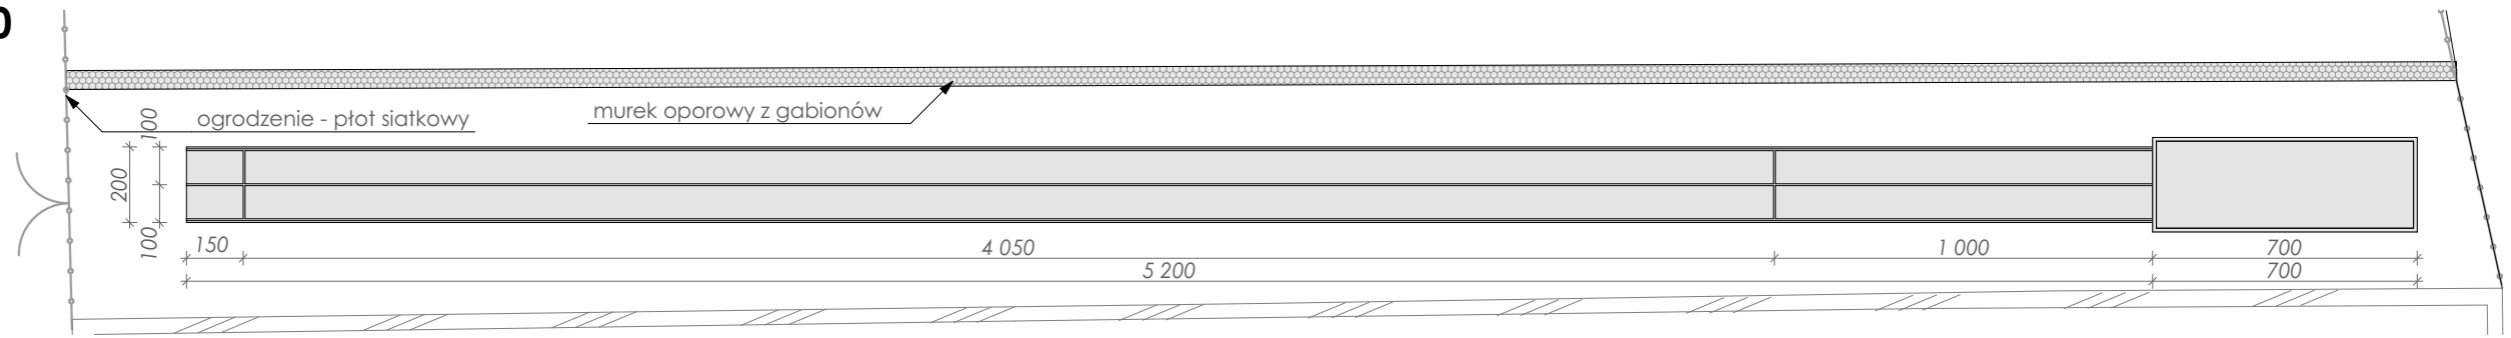


**RZUT, 1:50**

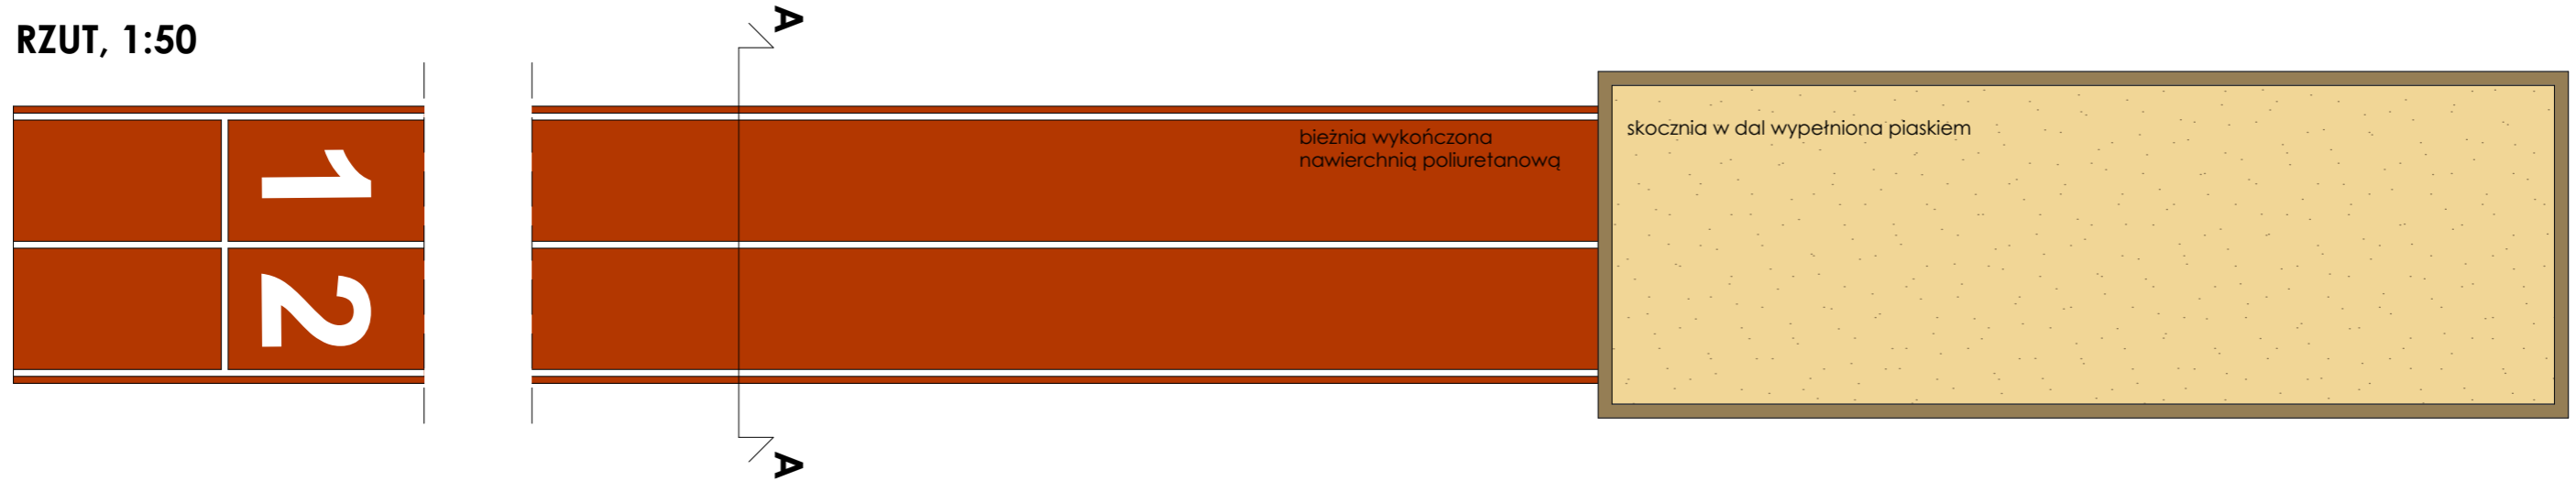

**PRZEKRÓJ A-A, 1:5**

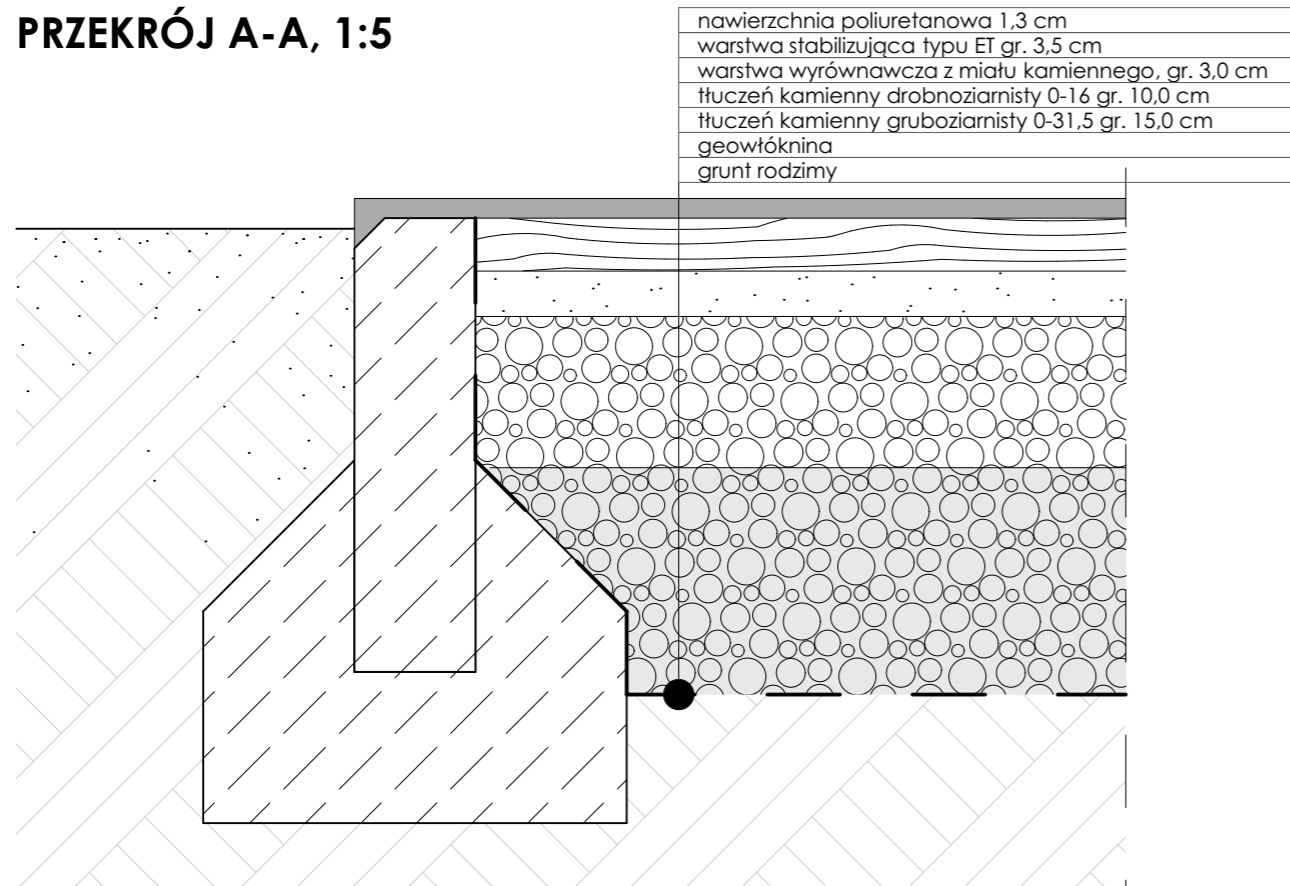

**LOKALIZACJA, 1:2000**

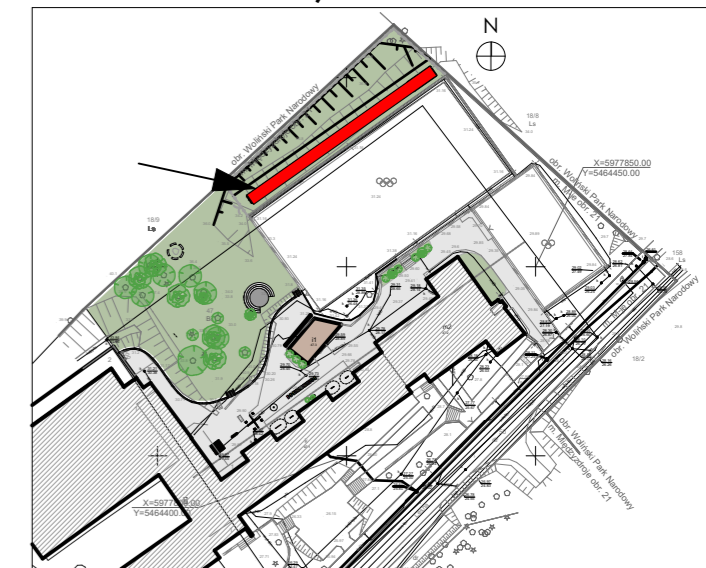

**UWAGI:**

1. PROJEKT ARCHITEKTURY NALEŻY KOORDYNOWAĆ Z OPRACOWANIAM I POZOSTAŁYCH BRANŻ.
2. EWENTUALNE NIEŚCISŁOŚCI NALEŻY KONSULTOWAĆ Z PROJEKTANTEM.
3. WSZYSTKIE WYMIARY NALEŻY SPRAWDZIĆ NA BUDOWIE PRZED ZAMÓWIENIEM MATERIAŁÓW.

NAZWA I ADRES OBIEKTU: <b>BUDOWA BIEŻNI LEKKOATLETYCZNEJ ZAKOŃCZONEJ SKOCZNIĄ W DAL PRZY SZKOLE PODSTAWOWEJ NR 1 W MIEDZYZDROJACH</b> DZ. NR 47 OBR. MIEDZYZDROJE 21 72-500 MIEDZYZDROJE		PRACOWNIA PROJEKTOWA <b>ARCHidea</b> Szczecin 70-542, Rynek Sienny 3/5 tel. (91) 812-19-68, 605-076-661	
INWESTOR: <b>GINA MIEDZYZDROJE</b> ul. Książąt Pomorskich 5, 72-500 Międzyzdroje	BRANŻA: <b>ARCH.</b>	SKALA: 1:200, 1:50, 1:5, 1:2000	
TEMAT RYSUNKU: <b>BIEŻNIA LEKKOATLETYCZNA ZE SKOCZNIĄ</b>		FAZA: <b>PROJEKT TECHNICZNY</b>	
PROJEKTOWAŁA: mgr inż. arch. ANNA PŁATEK upr. nr 10/Sz/2002		DATA: <b>LUTY 2021</b>	

WSZELKIE PRAWA ZASTRZEŻONE  
 Kopiowanie, publikacja oraz wszelkie inne formy wykorzystania projektu bez zgody autora będą naruszeniem przepisów wynikających z Ustawy o Ochronie Praw Autorskich.