

ZARZĄDZENIE NR 267/GN/2021
BURMISTRZA MIĘDZYZDROJÓW

z dnia 27 października 2021 r.

w sprawie ogłoszenia wykazu nieruchomości przeznaczonych do oddania w dzierżawę

Na podstawie art. 35 ust. 1 ustawy z dnia 21 sierpnia 1997r. o gospodarce nieruchomościami (t.j. Dz. U. z 2020 r. poz. 1990; Dz.U. z 2019 r., poz. 2020; Dz.U. z 2021 r., poz. 11, poz. 234) **zarządza się, co następuje:**

§ 1. Podaje się do publicznej wiadomości wykaz nieruchomości przeznaczonych do oddania w dzierżawę, stanowiący załącznik Nr 1 do niniejszego zarządzenia.

§ 2. Wykaz, o którym mowa w § 1, podlega wywieszeniu na okres 21 dni na tablicy ogłoszeń siedzibie Urzędu Miejskiego, ogłoszeniu w prasie lokalnej oraz Biuletynie Informacji Publicznej Urzędu Miejskiego w Międzyzdrojach na stronie www.bip.miedzyzdroje.pl.

§ 3. W wykazie nieruchomości przeznaczonych do oddania w dzierżawę, ogłoszonym zarządzeniem Nr 258/GN/2021 Burmistrza Międzyzdrojów z dnia 18 października 2021r., uchyla się pozycję nr 1.

§ 4. Wykonanie zarządzenia powierza się Kierownikowi Referatu Gospodarki Nieruchomościami.

§ 5. Zarządzenie wchodzi w życie z dniem podjęcia.

Załącznik Nr 1 do zarządzenia Nr 267/GN/2021


Burmistrza Międzyzdrojów

z dnia 27 października 2021 r.

Wykaz nieruchomości przeznaczonych do oddania w dzierżawę

Lp	Opis nieruchomości Powierzchnia Nr KW	Przeznaczenie nieruchomości i sposób jej zagospodarowania –cel dzierżawy	Czas trwania umowy	Termin wnoszenia opłat	Forma oddania w dzierżawę	Czynsz z tytułu dzierżawy
1	<p>Pomieszczenie usytuowane w piwnicy budynku przy ul. Kolejowej 33 w Międzyzdrojach (działka nr 179, obręb 21 miasta Międzyzdroje) o powierzchni 37,2 m² oznaczone na załączniku nr 2 do niniejszego zarządzenia.</p> <p>KW Nr SZ1W/00010134/6</p>	<p>Pomieszczenie przeznaczone wyłącznie na usługi poligraficzne.</p>	3 lata	do 10 każdego miesiąca	bezprzetargowo	<p>Miesięczny czynsz dzierżawny netto: 600,00 zł</p> <p>do czynszu dolicza się podatek VAT w wys. 23%.</p> <p>Czynsz podlegał będzie waloryzacji w oparciu o średnioroczny wskaźnik wzrostu cen towarów i usług konsumpcyjnych, publikowany w formie komunikatów Prezesa GUS corocznie poczynając od 2022r.</p>

Załącznik Nr 2 do zarządzenia Nr 267/GN/2021
Burmistrza Międzyzdrojów
z dnia 27 października 2021 r.

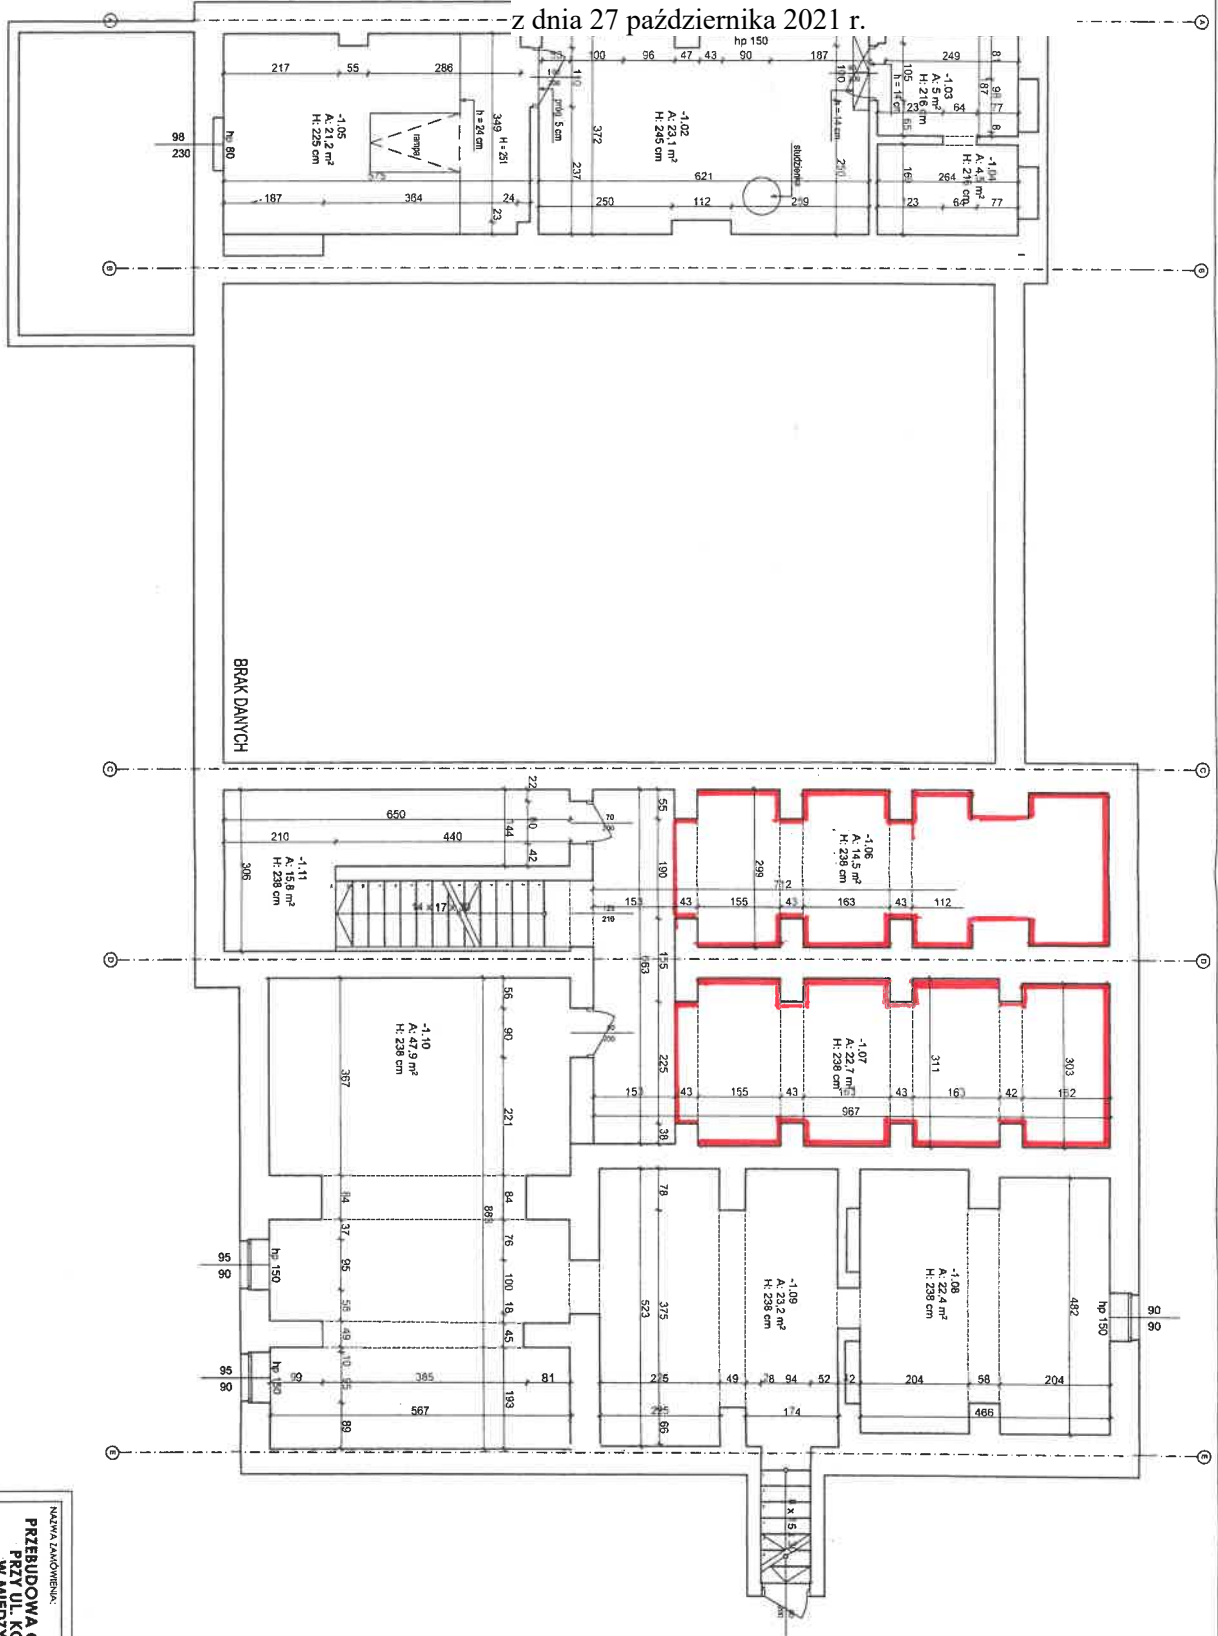

powierzchnia 37,2 m²

NAZWA ZAMÓWIENIA: PRZEBUDOWA CZĘŚCI BUDYNKU PRZY UL. KOLEJOWEJ 33 W MIĘDZYZDROJACH		PRACOWNIA PROJEKTOWA ARCHIDEC Sędzimir 10542 Wynarska Street 164 101 0151-7466 609-5076	
ZAMAWIAJĄCY: GMINA MIĘDZYZDROJE ul. Kładki Pomorskich 5, 72-500 Międzyzdroje		BRANŻA: ARCH. SKALA: 1:100	
TEMAT KRSIENIU: RZUT PIWNICY		PLAN: INWENTARYZACJA	
OPRACOWAŁ:	mgr inż. arch. ANNA PŁATEK, nr 10352/16	DATA:	LIPIEC 2020
Zgodownie, podlega pod nadzorem: WSEBNE PRACOWNIA ARCHITECTURALNE Kierownik: mgr inż. architekt. Lidwina Ochocka, ul. Ochocze 10, 72-500 Międzyzdroje			
NUMER KRSIENIU: !2			