

ZARZĄDZENIE NR 157/GN/2023
BURMISTRZA MIĘDZYZDROJÓW

z dnia 27 kwietnia 2023 r.

w sprawie ogłoszenia wykazu nieruchomości przeznaczonych do oddania w dzierżawę

Na podstawie art. 35 ust. 1 ustawy z dnia 21 sierpnia 1997r. o gospodarce nieruchomościami (t.j. Dz.U. z 2023 r., poz. 344) **zarządza się, co następuje:**

§ 1. Podaje się do publicznej wiadomości wykaz nieruchomości przeznaczonych do oddania w dzierżawę, stanowiący załącznik Nr 1 do niniejszego zarządzenia.

§ 2. Wykaz o którym mowa w § 1 podlega wywieszeniu na okres 21 dni na tablicy ogłoszeń siedzibie Urzędu Miejskiego, ogłoszeniu w prasie lokalnej oraz Biuletynie Informacji Publicznej Urzędu Miejskiego w Międzyzdrojach na stronie www.bip.miedzdroje.pl.

§ 3. Wykonanie zarządzenia powierza się Kierownikowi Referatu Gospodarki Nieruchomościami.

§ 4. Zarządzenie wchodzi w życie z dniem podjęcia.


Lp.	Opis nieruchomości Powierzchnia Nr KW	Przeznaczenie nieruchomości i sposób jej zagospodarowania – cel dzierżawy	Czas trwania umowy	Termin wnoszenia opłat	Forma oddania w dzierżawę	wysokość czynszu dzierżawnego
1	2	3	4	5	6	7
1	Teren stanowiący część działki nr 2/8, obręb 24 Lubin o powierzchni 486 m ² , wskazany na załączniku nr 2 do niniejszego zarządzenia. KW NR SZ1W/00031386/0	Teren przeznaczony wyłącznie na składowanie materiałów budowlanych, plac budowy.	do 31.08.2023 r.	do dnia 10 każdego miesiąca	bezprzetargowo	Miesięczny czynsz dzierżawny netto: 3200,00 zł do czynszu dolicza się podatek VAT w wys. 23%
3	Część tarasu położonego na płycie obiektu molo o powierzchni 44m ² , położonego na działce nr 70/12, obręb 20 miasta Międzyzdroje, wskazany na załączniku nr 3 do niniejszego zarządzenia . KW Nr SZ1W/00055285/6	Teren przeznaczony wyłącznie na urządzenie ogródka gastronomicznego dla celów konsumpcyjnych, przyległego do lokalu gastronomicznego usytuowanego w pasażu molo, bez możliwości zabudowy i zadaszenia.	do 1 roku	do dnia 10 każdego miesiąca	bezprzetargowo	Miesięczny czynsz dzierżawny netto: 1) w miesiącach maj, czerwiec, wrzesień 3.520,00 zł 2) w miesiącach lipiec i sierpień 7.040,00 zł 3) w pozostałym okresie 316,80 zł do czynszu dolicza się podatek VAT w wys. 23%
1	Teren przy wieżyczce wschodniej molo o łącznej powierzchni 67,00 m ² stanowiący części działek: - nr 70/15, obręb 20 miasta	Teren przeznaczony wyłącznie na ogródek gastronomiczny.	do 1 roku	do 10 każdego miesiąca	bezprzetargowo	Miesięczny czynsz dzierżawny netto: 1) w miesiącach maj, czerwiec, wrzesień

<p>Międyzdroje o powierzchni 7 m², KW Nr SZ1W/00020748/6, - nr 70/17, obręb 20 miasta Międzyzdroje o powierzchni 20 m², KW Nr SZ1W/00020748/6, - nr 70/18, obręb 20 miasta Międzyzdroje o powierzchni 24 m², KW Nr SZ1W/00020748/6, - nr 255/3, obręb 20 miasta Międzyzdroje o powierzchni 16 m², KW Nr SZ1W/00054191/3, wskazany na załączniku nr 4 do niniejszego zarządzenia.</p>					<p>7.236,00 zł 2) w miesiącach lipiec i sierpień 10.854,00 zł 3) w pozostałym okresie 482,40 zł</p> <p>do czynszu dolicza się podatek VAT w wys. 23%</p>
---	--	--	--	--	--

Załącznik Nr 2 do zarządzenia Nr 157/GN/2023
Burmistrza Międzyzdrojów
z dnia 27 kwietnia 2023 r.



Załącznik Nr 3 do zarządzenia Nr 157/GN/2023
Burmistrza Międzyzdrojów
z dnia 27 kwietnia 2023 r.

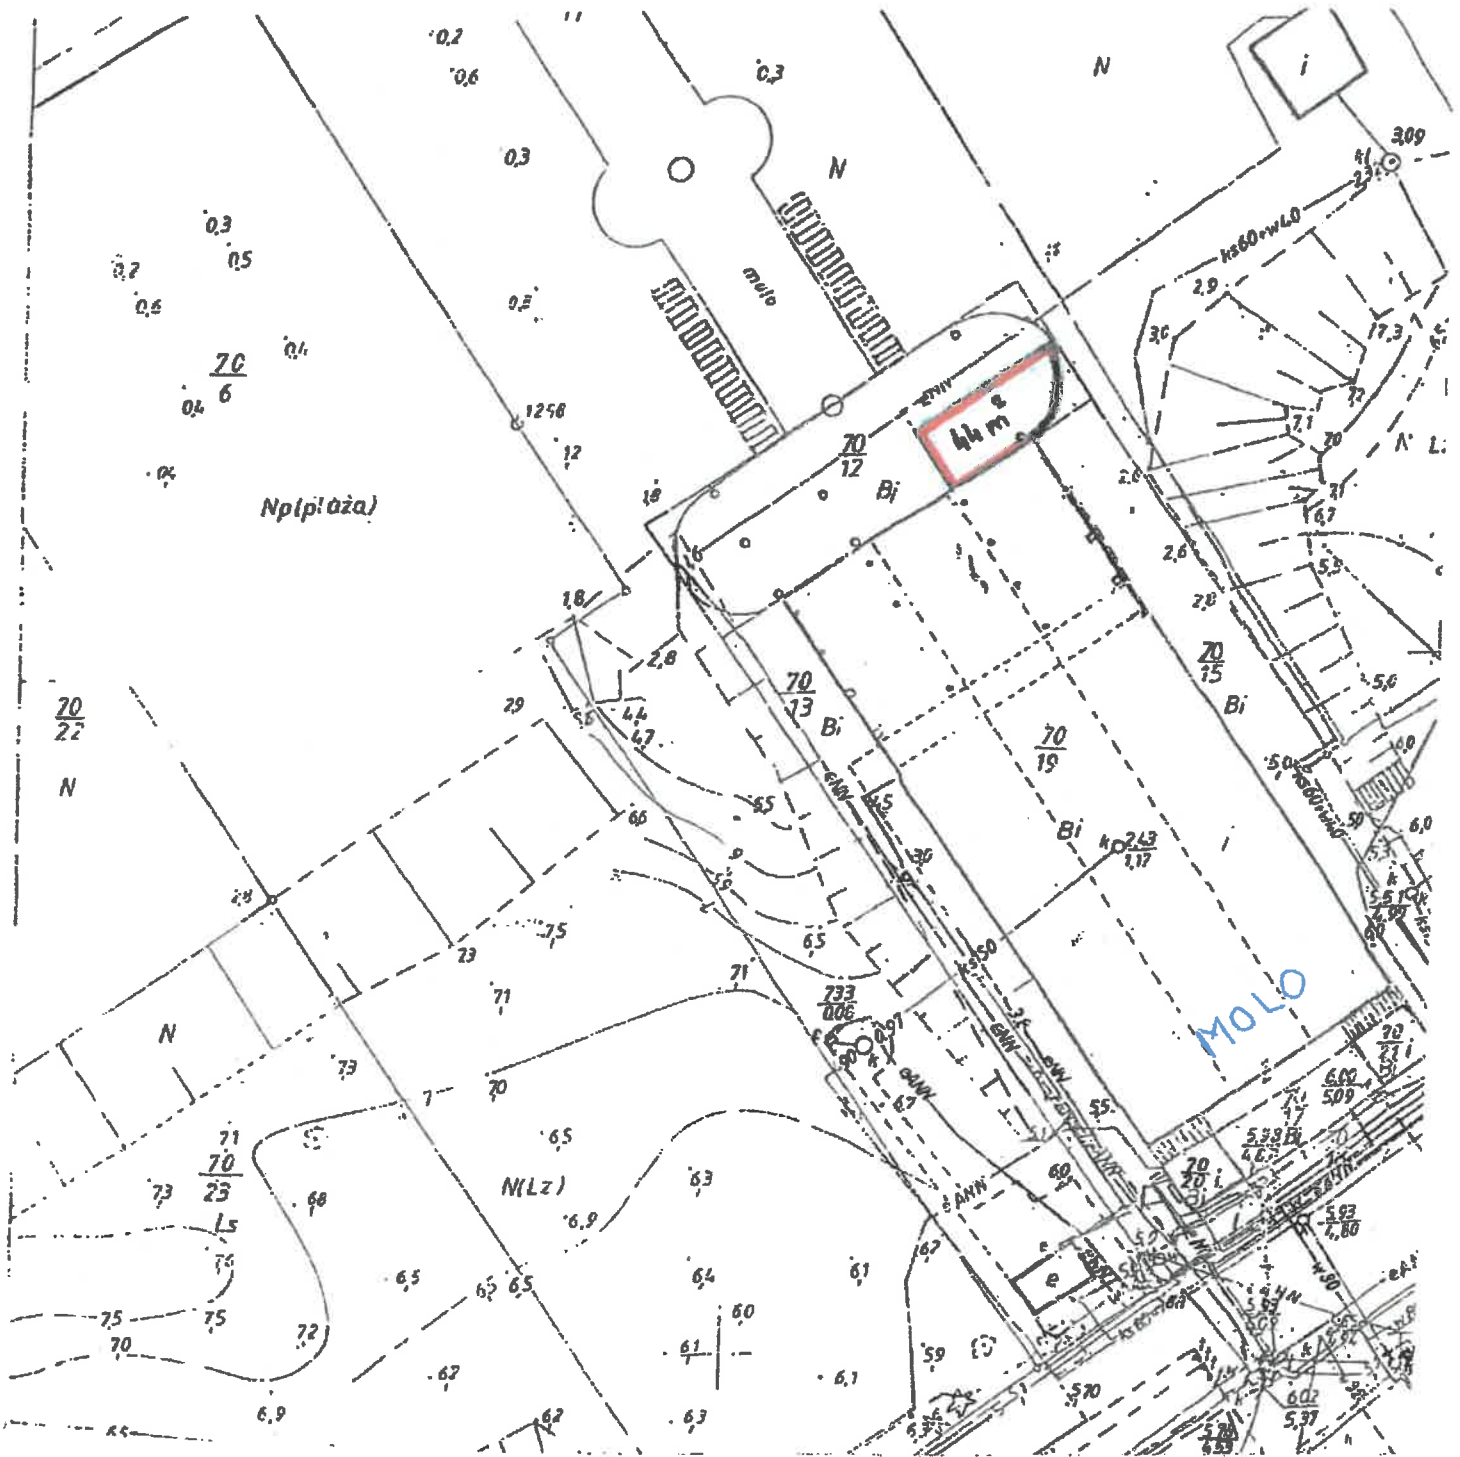

m. Międzyzdroje
obręb 20

M A P A skala 1 : 250

z pomiaru powierzchni zajętej przez punkt usługowy "GOFEREK"

Zestawienie:


dz. nr 70/15 - 7 m²

dz. nr 70/17 - 20 m²

dz. nr 70/18 - 24 m²

dz. nr 255/3 - 16 m²

Łącznie: P = 67 m²

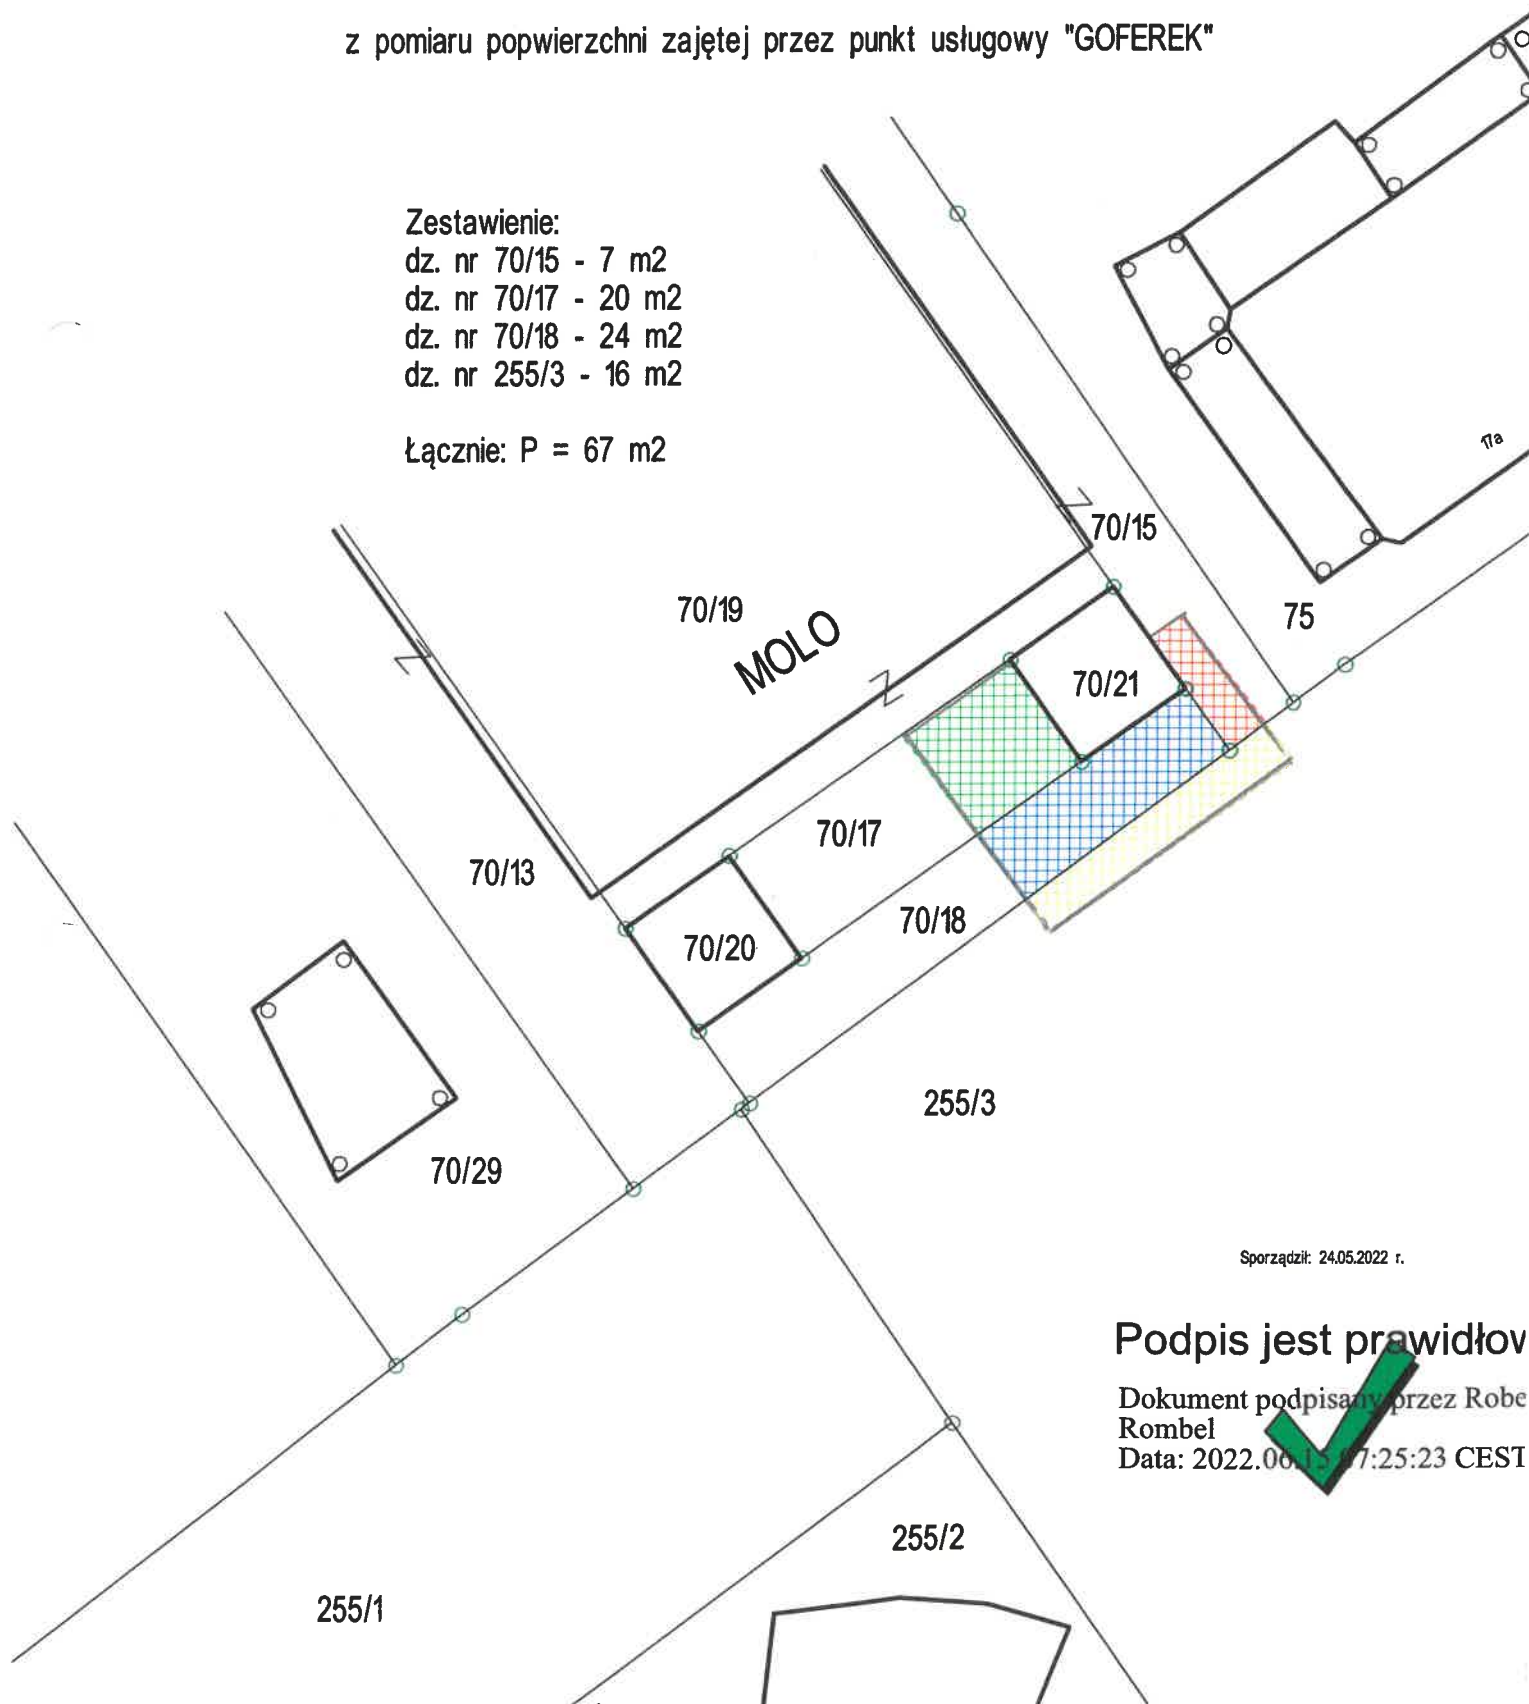

Sporządził: 24.05.2022 r.

Podpis jest prawidłowy

Dokument podpisany przez Robe
Rombel
Data: 2022.06.15 07:25:23 CEST