0.39	Pawilon gastronomiczny + oranżeria	72,10 m² 25,30 + 13,10 m²

LEGENDA:

- ŚCIANA ZEWNĘTRZNA, docieplona styropianem gr. 18 cm z bloczków wapienno-piaskowych SILKA E24 klasy 15, mur gr. 24 cm na zaprawie murarskiej SILKA-YTONG
- ŚCIANA WEWNĘTRZNA z bloczków wapienno-piaskowych SILKA E24 klasy 15, mur grubości 24 cm na zaprawie murarskiej SILKA-YTONG
- ŚCIANA WEWNĘTRZNA z bloczków wapienno-piaskowych SILKA E12 klasy 15, mur grubości 12 cm na zaprawie murarskiej SILKA-YTONG
- słup żelbetowy
- fasada szklana
- fasada szklana - pierwotny układ do zmiany
- fasada szklana - układ zmieniony
- przebicie w stropie o wym. 50 x 100 cm
- 0.01 numer pomieszczenia
- +6.40 projektowane rzędne budynku
- wpust kanalizacyjny
- zawór czerpalny ze złączką do węża
- RS Ø 100 rura spustowa Ø 100 mm
- wentylacja grawitacyjna
- wentylacja grawitacyjna wspomagana mechanicznie
- skrzynka gazowa

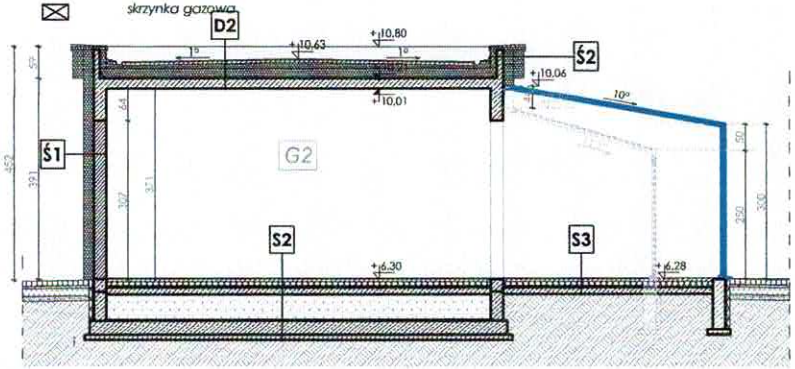

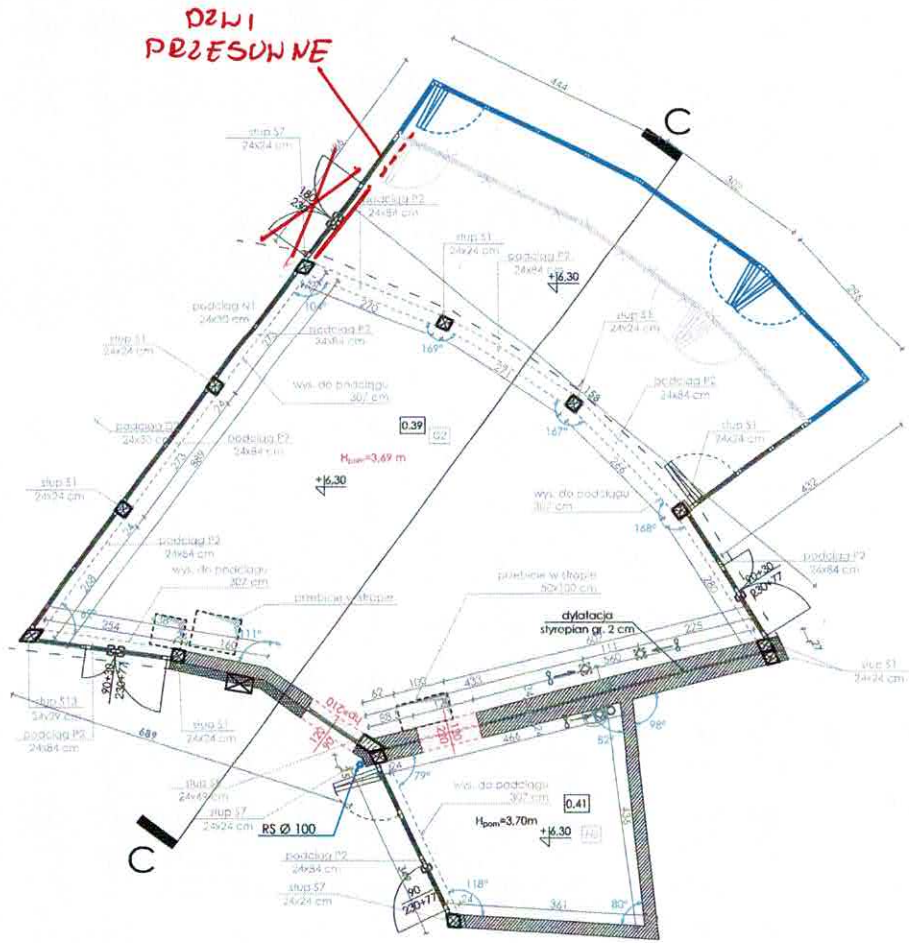

D2

- warstwa wykończeniowa tarasu np. płytki gresowe mrozoodporne antypoślizgowe (R10), np. PARADYŻ Intero Beige 59,8 x 119,8 cm spoinowane zaprawą Ceresit CE 43	2,0
- wysokoelastyczna zaprawa klejąca Ceresit CM 17	
- elastyczna powłoka uszczelniająca Ceresit CR 166	
- grunt głęboko penetrujący Ceresit CT 17	
- wylewka cementowa	5,0
- włóknina odsączająca	
- styropian XPS, λ= 0,040 W/(mK) - warstwa spadkowa	5,0÷20,0
- styropian XPS, λ= 0,040 W/(mK)	20,0
- mata drenażowa	
- membrana izolacyjna Ceresit BT 18	
- preparat gruntujący Ceresit BT 26	
- strop żelbetowy	20,0

Ś1

- tynk cienkowarstwowy na siatce zbrojącej (siatka zbrojąca 2,0 m powyżej poziomu terenu)	18,0
- styropian EPS, λ= 0,040 W/(mK)	
- uelastyczniona zaprawa klejąca	
- bloczki wapienno - piaskowe klasy 20, na zaprawie murarskiej zgodnej z zaleceniami producenta	24,0
- tynk cementowo wapienny	

S2

- warstwa wykończeniowa podłogi	2,0
- uelastyczniona zaprawa klejąca	
- elastyczna powłoka wodoszczelna + taśma uszczelniająca	
- wylewka cementowa	5,0
- styropian twardy EPS	10,0
- płyta żelbetowa	15,0
- keramzyt	53,0
- elastyczna powłoka wodoszczelna dwuskładnikowa	
- płyta fundamentowa żelbetowa	30,0
- chudy beton	10,0

S3

- warstwa wykończeniowa podłogi	2,0
- uelastyczniona zaprawa klejąca	
- elastyczna powłoka wodoszczelna + taśma uszczelniająca	
- wylewka cementowa	5,0
- styropian twardy EPS	10,0
- płyta żelbetowa	15,0

Ś2

farba nanosilikonowa	
tynk cienkowarstwowy	
preparat gruntujący	
zaprawa	
siatka z włókna szklanego	
styropian EPS	20,0
styropian EPS	20,0
łączniki z tworzywa sztucznego	
zaprawa klejąca	
żelbetowa ścianka attykowa	12,0
folia paroizolacyjna	
zaprawa klejąca	
łączniki z tworzywa sztucznego	
styropian EPS	12,0
siatka z włókna szklanego	
zaprawa	
preparat gruntujący	
tynk cienkowarstwowy	
farba nanosilikonowa	

UWAGI:

1. PROJEKT ARCHITEKTURY NALEŻY KOORDYNOWAĆ Z OPRACOWANIAMI POZOSTAŁYCH BRANŻ.
2. EWENTUALNE NIEŚCISŁOŚCI NALEŻY KONSULTOWAĆ Z PROJEKTANTEM.
3. WSZYSTKIE WYMIARY ORAZ ILOŚCI ELEMENTÓW NALEŻY SPRAWDZIĆ NA BUDOWIE PRZED ZAMÓWIENIEM MATERIAŁÓW.

NAZWA I ADRES OBIEKTU: **ANEKS NR 4**
BUDOWA PAWILONÓW USŁUGOWYCH W PRZESTRZENI PARKOWEJ W RAMACH REWITALIZACJI PRZESTRZENI MIEJSKIEJ W CIĄGU PROMENADY ZACHODNIEJ ORAZ ROZBUDOWIE SIECI WODOCIĄGOWEJ, KANALIZACJI SANITARNEJ I DESZCZOWEJ, ELEKTROENERGETYCZNEJ ORAZ GAZOWEJ, NA CZĘŚCI DZIAŁKI NR 255 (O POWIERZCHNI 6043 m²), ZLOKALIZOWANEJ W OBRĘBIE 30 JEDNOSTKI EWIDENCYJNEJ M. MIĘDZYDROJE, PRZY UL. BOHATERÓW WARSZAWY W MIĘDZYDROJACH
dz. nr 255/2, 255/1dk; obręb 20 Międzyzdroje

INWESTOR: **"NOWE CENTRUM" sp. z o.o.**
ul. ul. Niepodległości 10a
72-500 Międzyzdroje

TEMAT RYSUNKU: **LOKAL G2**

PROJEKTOWAŁA: mgr inż. arch. ANNA PŁATEK upr. nr 10/Sz/2002

SPRAWDZIŁA: mgr inż. arch. ANNA FLICIŃSKA upr. nr 75/Sz/2001

PRACOWNIA PROJEKTOWA
ARCHidea
Szczecin 70-542, Rynek Sienny 3/5
tel. (91) 812-19-68, 605-076-661

BRANŻA: ARCH.
SKALA: 1:100
FAZA: PROJEKT BUDOWLANO-WYKONAWCZY ANEKS NR 4
NUMER RYSUNKU: A5
DATA: listopad 2020

WSZELKIE PRAWA ZASTRZEŻONE
Kopiowanie, publikacja oraz wszelkie inne formy wykorzystania projektu bez zgody autora będą naruszeniem przepisów wynikających z Ustawy o Ochronie Praw Autorskich.