



BUD. B - RZUT PARTERU

SCHEMAT LOKALIZACJI BUDYNKÓW

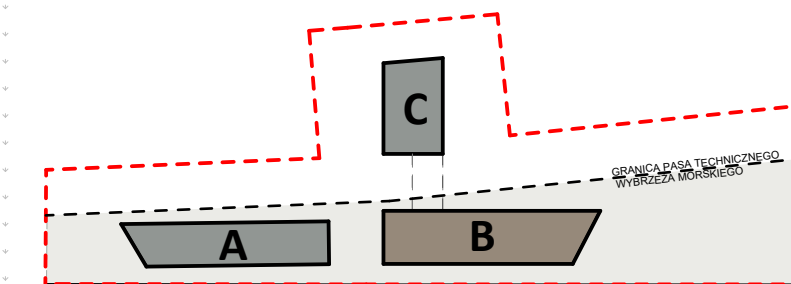

OBSZAR OPRACOWANIA W KOMPETENCJI STAROSTY KAMIENIEJSKIEGO

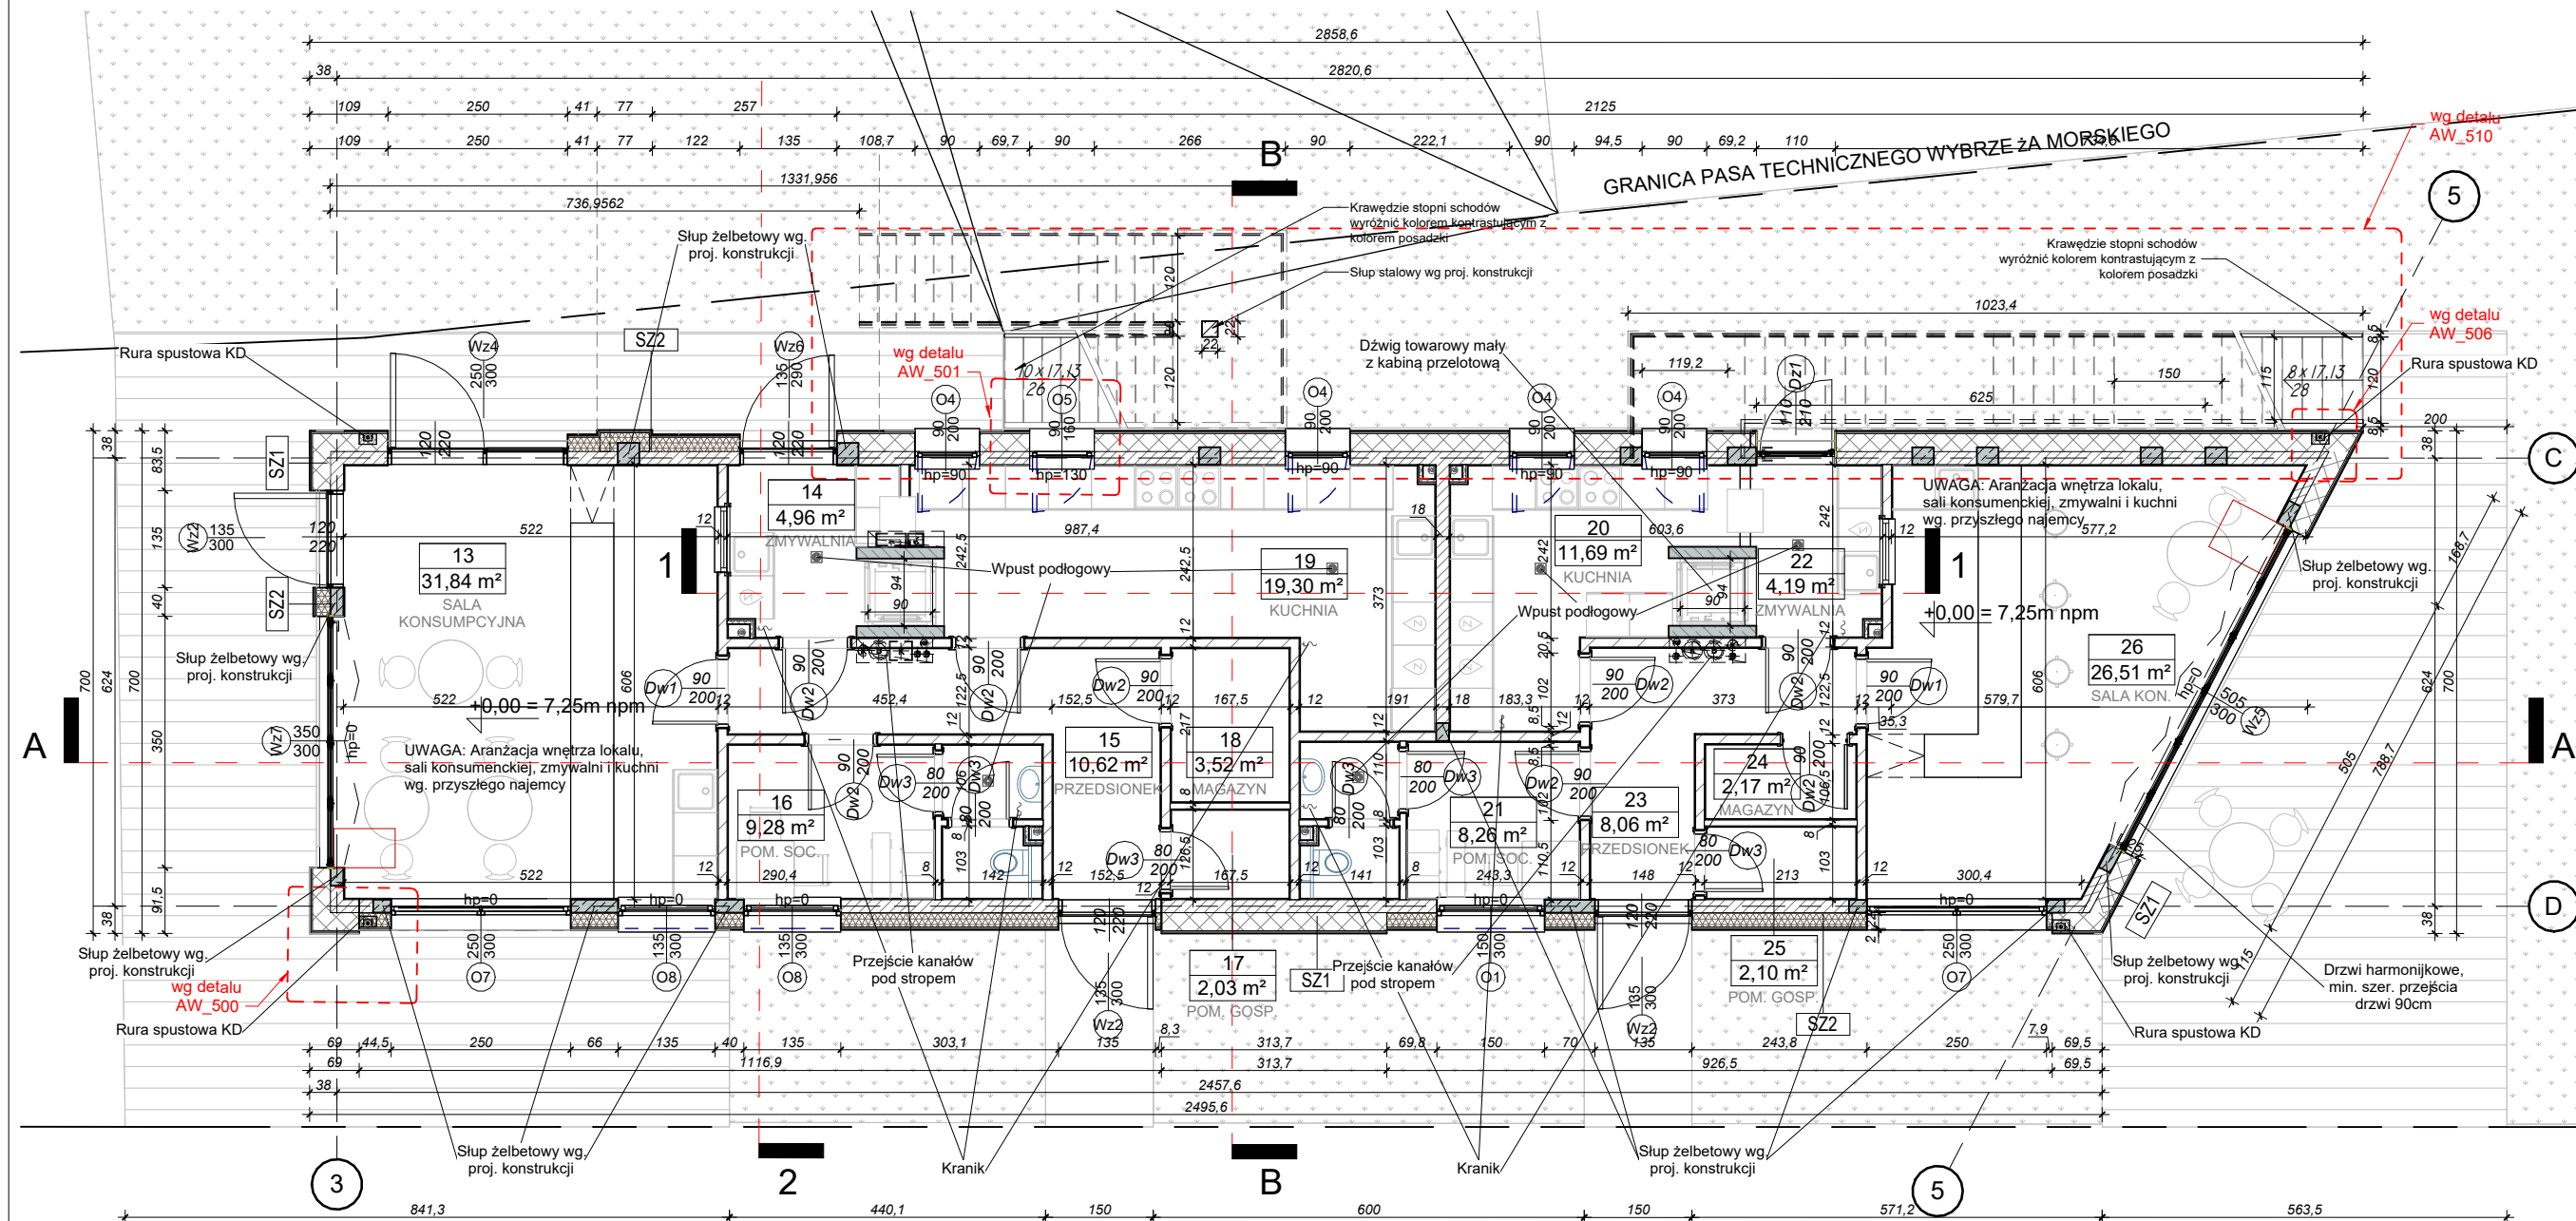

LEGENDA

- ściany z bloczków silikatowych
- elementy żelbetowe
- wełna mineralna 20cm $\lambda \leq 0.033$ W/[mK]
- wełna mineralna 25cm $\lambda \leq 0.034$ W/[mK]
- PIR 14cm $\lambda \leq 0.025$ W/[mK]

- Sd - metryka stolarki drzwiowej
Sd - szerokość przejścia
Hd - wysokość przejścia
- So - metryka stolarki okiennej
So - szerokość otworu w murze
Ho - wysokość otworu w murze
Hp - wysokość spodu otworu od poziomu wykończonej posadzki

UWAGI

- projekt rozpatrywać łącznie z częścią opisową i projektami branżowymi
- zestawienie powierzchni użytkowych poszczególnych pomieszczeń znajduje się w opisie technicznym
- wykończenie według nabywcy lokalu

AKO ARCHITEKCI
e-mail: biuro@4developments.pl
ul. Gdynskich Kosynierów 3/1
80-866 Gdańsk
tel. (58) 710 92 30

obiekt budowlany:
**ZESPÓŁ USŁUG PRZYPLAŻOWYCH PRZY UL. WESOŁEJ
W MIĘDZYZDROJACH NA DZ. NR 60/3, 69/5 ORAZ CZ. DZ.
69/6, OBRĘB 20, MIĘDZYZDROJE**

tytuł rysunku: **BUD. B - RZUT PARTERU**

faza: **PROJEKT WYKONAWCZY**

branża: **ARCHITEKTURA**

autor projektu:
mgr inż. arch. Roger Kostarczyk
upr. nr 16/POOKK/IV/2014

data:
10.2022

sprawdzający:
mgr inż. arch. Krystyna Stawiarska - Kostarczyk
upr. nr 301/Gd/80

skala rys.:
1 : 100

identyfikator projektu
MDZ_WES

nr rys.:
AW_B_100