


**Wyrys ze studium uwarunkowań i kierunków zagospodarowania
 przestrzennego
 gminy Międzyzdroje**

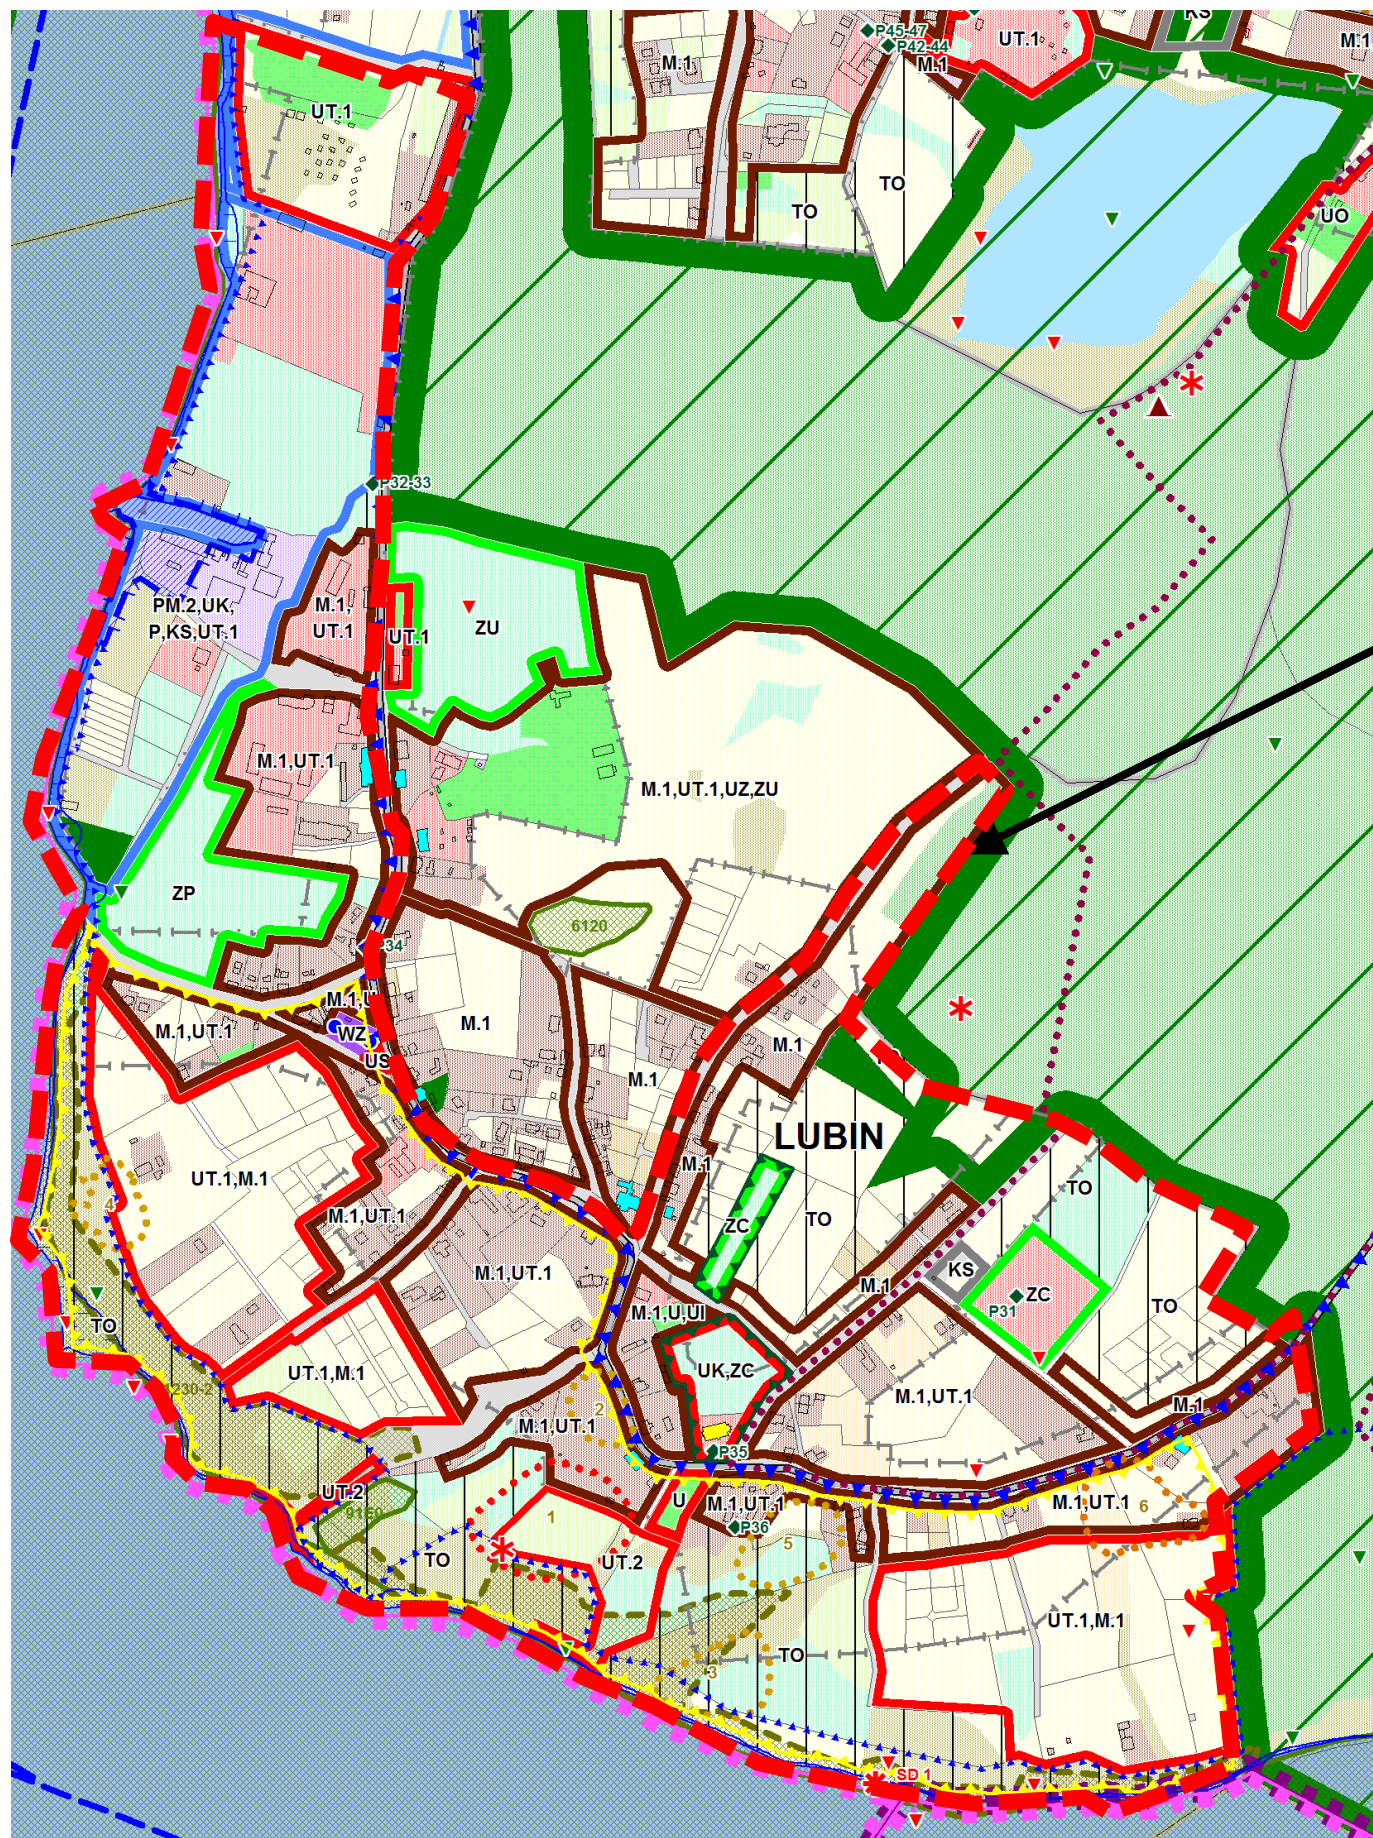

GRANICE OBSZARU
 OBJĘTEGO PLANEM

SIEDLISKA PRZYRODNICZE ORAZ STANOWISKA ROŚLIN I ZWIERZĄT CHRONIONYCH GATUNKOWO

- SIEDLISKA PRZYRODNICZE (LINIOWE / OBSZAROWE)
- SIEDLISKA PRZYRODNICZE PRIORYTETOWE
- STANOWISKA PRAWNIE CHRONIONYCH ZWIERZĄT
- STANOWISKA PRAWNIE CHRONIONYCH ROŚLIN
- PROPONOWANE FORMY OCHRONY PRZYRODY**
- POMNIKI PRZYRODY - DRZEWA POMNIKOWE (5)
- STANOWISKO DOKUMENTACYJNE - KLIF NADZALEWOWY W LUBINIE

7. OBSZARY I OBIEKTY OCHRONY DZIEDZICTWA KULTUROWEGO

- STREFA "A" ŚCISLEJ OCHRONY KONSERWATORSKIEJ
- STREFA "B" CZĘŚCIWEJ OCHRONY KONSERWATORSKIEJ
- STREFA "E" OCHRONY EKSPOZYCJI
- STREFA "K" OCHRONY KRAJOBRAZU
- STREFA "W I" PEŁNEJ OCHRONY STANOWISK ARCHEOLOGICZNYCH
- STREFA "W II" CZĘŚCIWEJ OCHRONY STANOWISK ARCHEOLOGICZNYCH
- STREFA "W III" OGRANICZONEJ OCHRONY STANOWISK ARCHEOLOGICZNYCH
- OBIEKTY ZABYTKOWE WPISANE DO REJESTRU WOJEWÓDZKIEGO KONSERWATORA ZABYTKÓW
- OBIEKTY ZABYTKOWE WPISANE DO GMINNEJ EWIDENCJI ZABYTKÓW
- OBIEKTY ZABYTKOWE WPISANE DO GMINNEJ EWIDENCJI ZABYTKÓW (TYPOWANE DO WPISANIA DO REJESTRU KONSERWATORA ZABYTKÓW)
- PARK ZABYTKOWY
- GRANICA OBRĘBÓW GEODEZYJNYCH
- GRANICA PASA TECHNICZNEGO BRZEGU WÓD MORSKICH
- GRANICA PASA OCHRONNEGO BRZEGU WÓD MORSKICH
- GRANICA PORTÓW MORSKICH I PRYZYSTANI
- TERENY ZAMKNIĘTE

1. HIERARCHIA SIECI OSADNICZEJ

- SIEDZIBA URZĘDU MIEJSKIEGO
- POZOSTAŁE MIEJSCOWOŚCI

OGÓLNE USTALENIA FUNKCJONALNE

- OBSZARY O DOMINUJĄCEJ FUNKCJI ZABUDOWY MIESZKANIOWEJ
- OBSZARY O DOMINUJĄCEJ FUNKCJI USŁUGOWEJ
- OBSZARY ZWIĄZANE Z FUNKCJONOWANIEM PORTÓW I PRYZYSTANI MORSKICH
- OBSZARY REKREACJI I SPORTU, OGRODÓW DZIAŁKOWYCH, ZIELENI URZĄDZONEJ I CMENTARZY
- TERENY INFRASTRUKTURY KOMUNALNEJ
- TERENY INFRASTRUKTURY ELEKTROENERGETYCZNEJ I TELEKOMUNIKACYJNEJ
- TERENY OBSŁUGI KOMUNIKACJI
- TERENY DRÓG, CIĄGÓW KOMUNIKACJI PIESZEJ I ROWEROWEJ, PLACÓW

SZCZEGÓLNE USTALENIA FUNKCJONALNE

- M.1 - TERENY ZABUDOWY MIESZKANIOWEJ NA OBSZARZE MIASTA (ZABUDOWA JEDNO- I WIELORODZINNA, ZABUDOWA ZAGRODOWA)
- M.1 - TERENY ZABUDOWY MIESZKANIOWEJ NA OBSZARACH WIEJSKICH ORAZ WSKAZANYCH NA OBSZARZE MIASTA
- UTH - TERENY ZABUDOWY USŁUG TURYSTYCZNYCH O WYSOKIEJ INTENSYWNOŚCI ZABUDOWY
- UT - TERENY ZABUDOWY USŁUG TURYSTYCZNYCH NA OBSZARZE MIASTA
- UT.1 - TERENY ZABUDOWY USŁUG TURYSTYCZNYCH NA OBSZARACH WIEJSKICH ORAZ WSKAZANYCH NA OBSZARZE MIASTA
- UT.2 - TERENY OBSŁUGI RUCHU TURYSTYCZNEGO
- U - TERENY ZABUDOWY USŁUGOWEJ
- UK - TERENY USŁUG KULTURY I KULTURY RELIGIJNEJ
- UO - TERENY USŁUG OŚWIATY I WYCHOWANIA
- UA - TERENY USŁUG ADMINISTRACJI
- UH - TERENY USŁUG HANDLU
- US - TERENY USŁUG SPORTU I REKREACJI
- UZ - TERENY USŁUG ZDROWIA
- UI - TERENY USŁUG INNYCH
- RLU - TERENY ADMINISTRACJI LEŚNEJ

6. OCHRONA ŚRODOWISKA PRZYRODNICZEGO

- WOLIŃSKI PARK NARODOWY
- GRANICA OTULINY WOLIŃSKIEGO PARKU NARODOWEGO
- POMNIKI PRZYRODY - DRZEWA POMNIKOWE (54)
- OBSZARY NATURA 2000**
- SPECJALNE OBSZARY OCHRONY PTAKÓW
- MAJĄCE ZNACZENIE DLA WSPÓLNOTY