

**ZARZĄDZENIE NR 387/GN/2023**  
**BURMISTRZA MIĘDZYZDROJÓW**

z dnia 13 października 2023 r.

**w sprawie ogłoszenia wykazu nieruchomości przeznaczonych do oddania w użyczenie**

Na podstawie art. 35 ust. 1 ustawy z dnia 21 sierpnia 1997r. o gospodarce nieruchomościami (t.j. Dz.U. z 2023 r., poz. 344 i poz. 1906) **zarządza się, co następuje:**

**§ 1.** Podaje się do publicznej wiadomości wykaz nieruchomości przeznaczonych do oddania w użyczenie, stanowiący załącznik Nr 1 do niniejszego Zarządzenia.

**§ 2.** Wykaz o którym mowa w § 1 podlega wywieszeniu na okres 21 dni na tablicy ogłoszeń siedzibie Urzędu Miejskiego, ogłoszeniu w prasie lokalnej oraz Biuletynie Informacji Publicznej Urzędu Miejskiego w Międzyzdrojach na stronie [www.bip.miedzyzdroje.pl](http://www.bip.miedzyzdroje.pl) .

**§ 3.** Wykonanie zarządzenia powierza się Kierownikowi Referatu Gospodarki Nieruchomościami.

**§ 4.** Zarządzenie wchodzi w życie z dniem podjęcia.

Załącznik Nr 1 do zarządzenia Nr 387/GN/2023


Burmistrza Międzyzdrojów

z dnia 13 października 2023 r.

Lp	Opis nieruchomości Powierzchnia Nr KW	Przeznaczenie nieruchomości i sposób jej zagospodarowania –cel dzierżawy	Czas trwania umowy	Forma oddania w użyczenie	Termin zapłaty podatku VAT	Oplata
1	2	3	4	5	6	7
1	Pomieszczenia o łącznej powierzchni 87,20 m <sup>2</sup> , usytuowane na I piętrze budynku przy ul. Kolejowej 33 w Międzyzdrojach (działka nr 179, obręb 21 miasta Międzyzdroje), <b>oznaczone kolorem czerwonym na załączniku nr 2 do niniejszego zarządzenia.</b>  KW Nr SZ1W/00010134/6	Pomieszczenia przeznaczone na działalność statutową Stowarzyszenia Nadmorski Uniwersytet Trzeciego Wieku w Międzyzdrojach.	1 rok	Bezprzetargowo na rzecz Stowarzyszenia Nadmorski Uniwersytet Trzeciego Wieku w Międzyzdrojach	-	-
2	Pomieszczenia usytuowane na II piętrze budynku przy ul. Kolejowej 33 w Międzyzdrojach (działka nr 179, obręb 21 miasta Międzyzdroje) o łącznej powierzchni 177,80 m <sup>2</sup> , <b>oznaczone na załączniku nr 3 do niniejszego zarządzenia.</b>  KW Nr SZ1W/00010134/6	Pomieszczenia przeznaczone na działalność Środowiskowego Domu Samopomocy prowadzonego przez Polskie Stowarzyszenie na Rzecz Osób z Niepełnosprawnością Intelektualną Koło w Wolinie	1 rok	Bezprzetargowo dla Polskiego Stowarzyszenia na Rzecz Osób z Niepełnosprawnością Intelektualną Koło w Wolinie	-	-
3	Pomieszczenia usytuowane na parterze budynku przy ul. Kolejowej 33 w Międzyzdrojach (działka nr 179, obręb 21 miasta Międzyzdroje) o łącznej powierzchni 96,20 m <sup>2</sup> , <b>oznaczone na załączniku nr 4 do niniejszego zarządzenia.</b>  KW Nr SZ1W/00010134/6	Pomieszczenia przeznaczone na działalność Klubu Senior + prowadzoną przez Polskie Stowarzyszenie na Rzecz Osób z Niepełnosprawnością Intelektualną Koło w Wolinie	1 rok	Bezprzetargowo dla Polskiego Stowarzyszenia na Rzecz Osób z Niepełnosprawnością Intelektualną Koło w Wolinie	-	-



## Srodowiskowy Dom Samopomocy

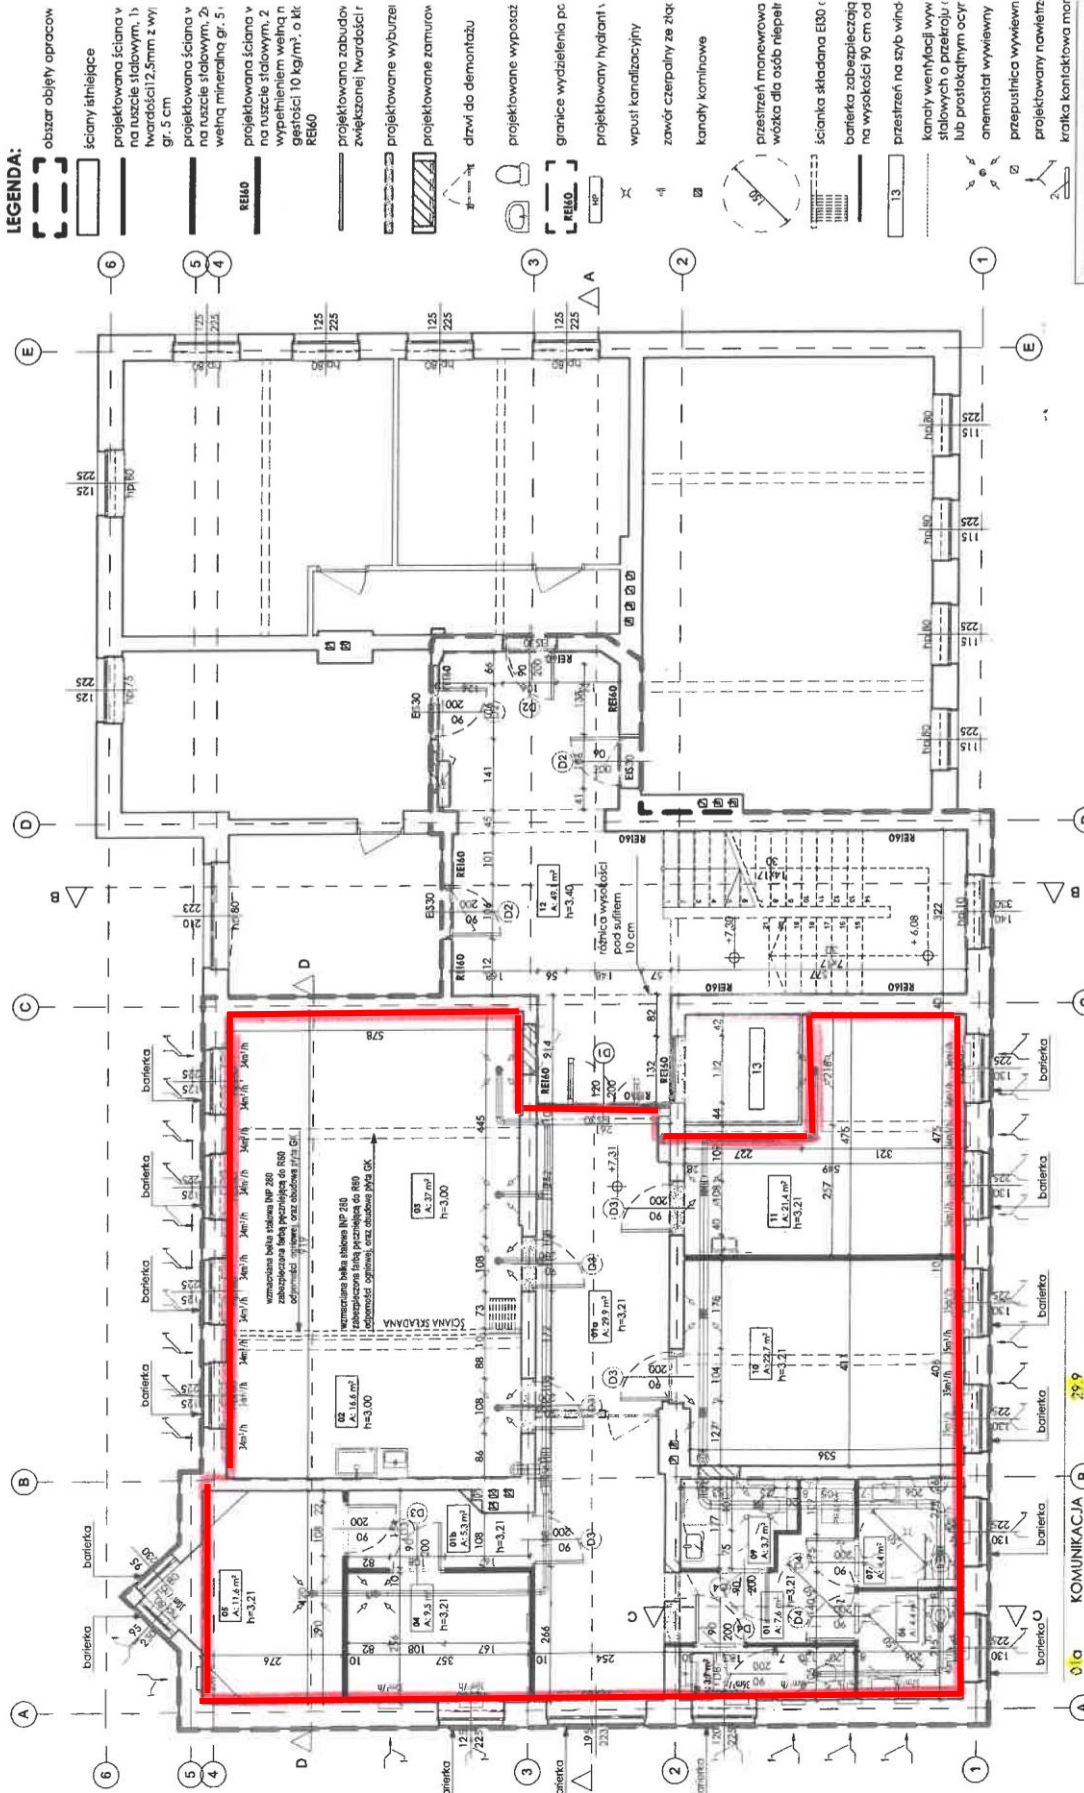

**LEGENDA:**

- obraz obięty opracow
- ściany śliskie
- projektowana ściana w ruszcie słowym, 1. twardości 2,5mm z wył gr. 5 cm
- projektowana ściana w ruszcie słowym, 2. wełną mineralną gr. 5.1
- projektowana ściana w ruszcie słowym, 2. wypełnieniem wełną n gęstości 10 kg/m<sup>3</sup>, o kłc RE60
- projektowana zabudow zwiększonej twardości i
- projektowane wyburzei
- projektowane zamurów
- drzwi do demontażu
- projektowane wyposaż
- granice wydzielena pc
- projektowany hydrant i
- wpust kanalizacyjny
- zawór ciepłoty ze złąc
- kanaly kominowe
- przezieleni monerowa wożka dla osób niepeł
- ścianka składowa E130
- barierka zabezpieczając na wysokości 90 cm od
- przezieleni na szyb win
- kanaly wentylacji wyw stalowych o przekroju i lub prostokątnym ocyr onemostat wywiejny
- przezieleni wywiejny
- projektowany nawietz
- kratka kontaktowa mar

NAZWA ZAMÓWIENIA:  
**PRZEBUDOWA CZĘŚCI BUDYNKU PRZY UL. POLNEJ 33 W MIĘDZYZDROJACH**

ZAMAWIAJĄCY: **GMINA MIĘDZYZDROJE**  
ul. Między Pomianich 5. 72-500 Międzyzdroje  
TMAT RTUNEK

PROJEKCYJNA:  
mgr inż. arch. ANNA PLATEK upr. nr. 10/52/2002

SPRAWDZAJĄCY:  
mgr inż. arch. ANNA RUCIŃSKA upr. nr. 75/52/2001

Exploatacja, nadzór nad realizacją i odbiórem przedmiotów z odbioru

**RZUT PIĘTRA II**

- UWAGI:**
1. PROJEKT ARCHITEKTURY NALEŻY KOORDYNOWAĆ Z OPRACOWANIAM I POZOSTALYCH BRANŻ
  2. EWENTUALNE NIEŚCISKOŚCI NALEŻY KONSULTOWAĆ Z PROJEKTANTEM
  3. WSZYSTKIE WYMIARY NALEŻY SPRAWDZIĆ NA BUDOWIE PRZED ZAMÓWIENIEM MATERIAŁÓW.


01a	KOMUNIKACJA B	29,9
01b	KOMUNIKACJA	5,3
01c	KOMUNIKACJA	7,4
02	PRACOWNIA KULINARNA	16,6
03	JADALNIA	37,0
04	GAB. SPECJALISTÓW	9,3
05	POKÓJ KIEROWNIKA	11,5
06	WC DAMSKIE	4,4
07	WC MĘSKIE	4,4
08	WC PRAC	3,7
09	ŁAZIENKA	3,7
10	SALA WIELOFUNKCYJNA	22,7
11	SALA WIELOFUNKCYJNA	21,4
12	KLATKA SCHODOWA	49,1
		226,9 m <sup>2</sup>

Załącznik nr 4 do zarządzenia Nr 387/GN/2023  
Burmistrza Międzyzdrojów  
z dnia 13 października 2023 r.

Klub SENIOR +

BURMISTRZ  
Mateusz Bobek

<b>NAZWA I ADRES OBIEKTU:</b> <b>PLAN INWESTYCYJNY</b> <b>KLUB SENIORA</b> ul. Głębokich 5, 72-509 Międzyzdroje nr ewidencyjny 2018/2023 - 24/2023 ul. Piłsudskiego 2		<b>PRACOWNIA PROJEKTOWA</b> <b>ARCHidea</b> Szosach 70-62, Rynek Starzy 3/5 tel. (91) 812 19 48, 405-076-441	
<b>INWESTOR:</b> ul. Głębokich 5, 72-509 Międzyzdroje	<b>ARCH.:</b> KONCEPCJA	<b>SKALA:</b> 1:100	<b>DATA:</b> GRUDZIEŃ 2019
<b>TEMAT PRZELICZEŃ:</b> <b>RZUT PARTERU</b>		<b>NUMER RYSUNKU:</b> A2	
WZGLĘDNE PRAWO ZASTĘPIENIA mgr inż. arch. ANNA PATEK upr. nr 10/03/2002 kodowane, podpisane w formie elektronicznej podpisany w trybie elektronicznym			

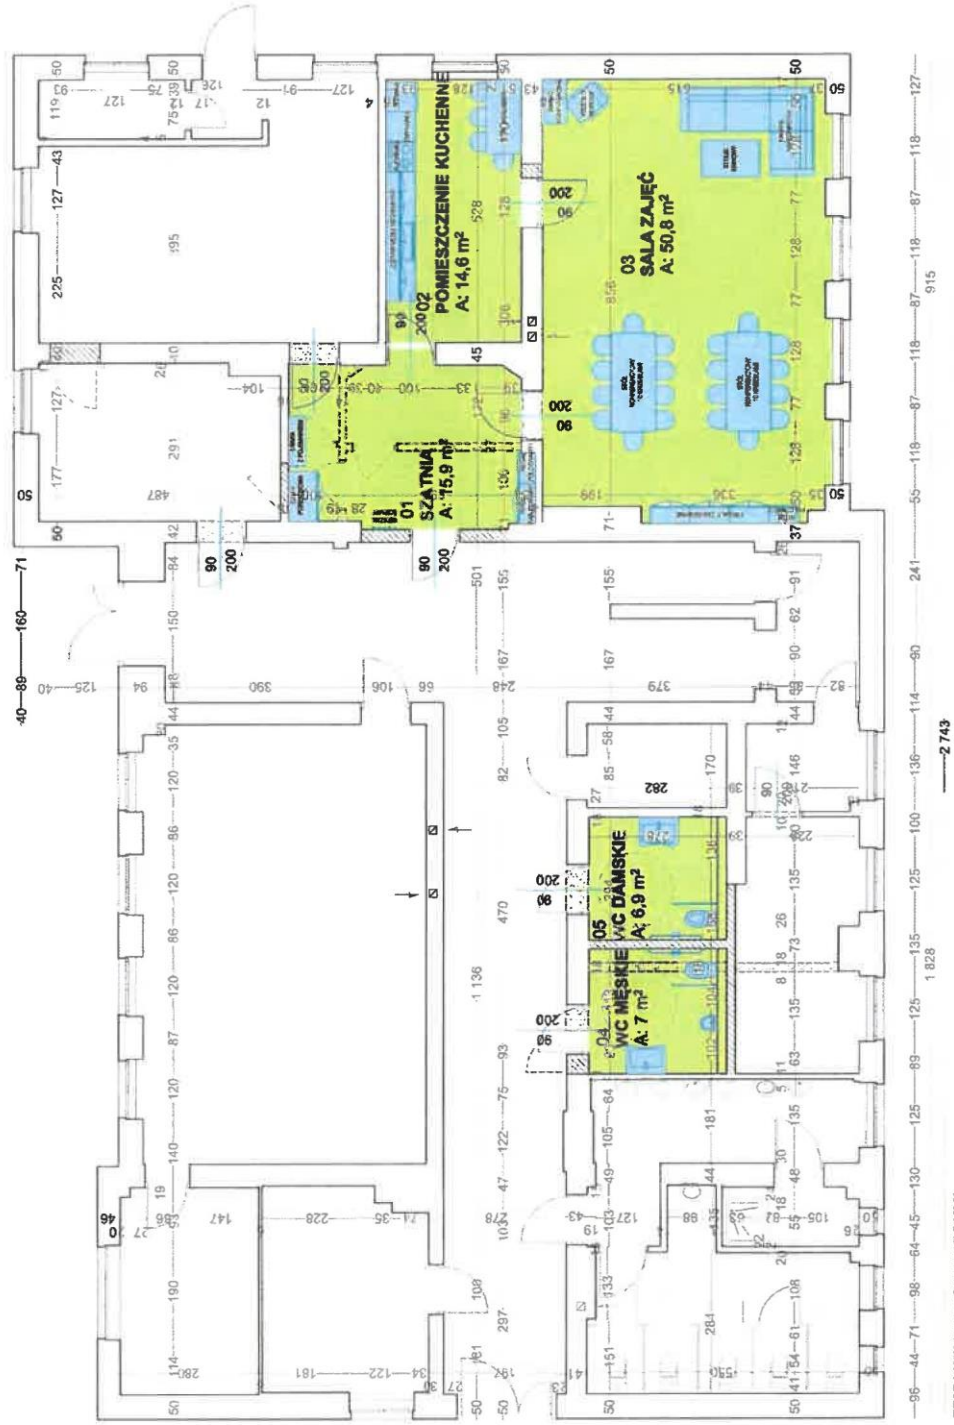

**LEGENDA:**

- POMIESZCZENIA PRZYNALEŻĄCE DO KLUBU SENIORA+
- ŚCIANY ISTNIEJĄCE
- PROJEKTOWANE ŚCIANY/ ZAMUROWANIA
- PROJEKTOWANE WYBURZENIA
- ↗ DRZWI DO DEMONTAŻU
- ↘ OKNA DO DEMONTAŻU/ ZAMUROWANIE
- ↖ OTWORU OKIENNEGO

**ZESTAWIENIE POWIERZCHNI:**

Nr	Nazwa pomieszczenia	Powierzchnia
01	SZATNIA	15,9
02	POMIESZCZENIE KU...	14,6
02	SALA REHABILITACJI	1,0
03	SALA ZAJĘĆ	50,8
04	WC MĘSKIE	7,0
05	WC DAMSKIE	6,9
		<b>96,2 m²</b>