

**ZARZĄDZENIE NR 121/GN/2024**  
**BURMISTRZA MIĘDZYDROJÓW**

z dnia 2 maja 2024 r.

**w sprawie ogłoszenia wykazu nieruchomości przeznaczonych do oddania w użyczenie**

Na podstawie art. 35 ust. 1 ustawy z dnia 21 sierpnia 1997r. o gospodarce nieruchomościami (t.j. Dz.U. z 2023 r., poz. 344, poz. 1113, poz. 1463, poz. 1506, poz. 1688, poz. 1762, poz. 1906 i poz. 2029) **zarządza się, co następuje:**

**§ 1.** Podaje się do publicznej wiadomości wykaz nieruchomości przeznaczonych do oddania w użyczenie, stanowiący załącznik Nr 1 do niniejszego Zarządzenia.


**§ 2.** Wykaz o którym mowa w § 1 podlega wywieszeniu na okres 21 dni na tablicy ogłoszeń siedzibie Urzędu Miejskiego, ogłoszeniu w prasie lokalnej oraz Biuletynie Informacji Publicznej Urzędu Miejskiego w Międzyzdrojach na stronie [www.bip.miedzdroje.pl](http://www.bip.miedzdroje.pl).

**§ 3.** Wykonanie zarządzenia powierza się Kierownikowi Referatu Gospodarki Nieruchomościami.


**§ 4.** Zarządzenie wchodzi w życie z dniem podjęcia.

Lp	Opis nieruchomości Powierzchnia Nr KW	Przeznaczenie nieruchomości i sposób jej zagospodarowania –cel dzierżawy	Czas trwania umowy	Forma oddania w użyczenie	Termin zapłaty podatku VAT	Oplata
1	2	3	4	5	6	7
1	<p>Teren o łącznej powierzchni 2.673 m<sup>2</sup>, stanowiący:</p> <p>- część działki nr 7/3 obręb 16 miasta Międzyzdroje o powierzchni 769 m<sup>2</sup>,</p> <p>KW Nr SZ1W/00023481/7</p> <p>- działkę nr 7/8 obręb 16 miasta Międzyzdroje o powierzchni 77 m<sup>2</sup>,</p> <p>KW Nr SZ1W/00046612/2</p> <p>- część działki nr 163/4 obręb 16 miasta Międzyzdroje o powierzchni 1.145 m<sup>2</sup>,</p> <p>KW Nr SZ1W/00046612/2</p> <p>- część działki nr 7/16 obręb 16 miasta Międzyzdroje o powierzchni 682 m<sup>2</sup>,</p> <p>KW Nr SZ1W/00023481/7</p> <p>wskazany na załączniku nr 2 do niniejszego zarządzenia.</p>	<p>w celu urządzenia i użytkowania na wskazanych na załączniku nr 3 do niniejszego zarządzenia częściach terenu ogólnodostępnych miejsc postojowych</p>	10 lat	bezprzetargowo na rzecz spółki „Nowe Centrum” Sp. z o.o. z siedzibą w Międzyzdrojach	do dnia 10 każdego miesiąca	<p>dla potrzeb ustalenia podatku VAT usługa wyceniona jest na kwotę:</p> <p>1.w okresie lipiec i sierpień - 1.364,00 netto miesięcznie</p> <p>2.w pozostałym okresie - 81,00 zł netto miesięcznie</p>

Załącznik Nr 2 do zarządzenia Nr 121/GN/2024  
Burmistrza Międzyzdrojów  
z dnia 2 maja 2024 r.

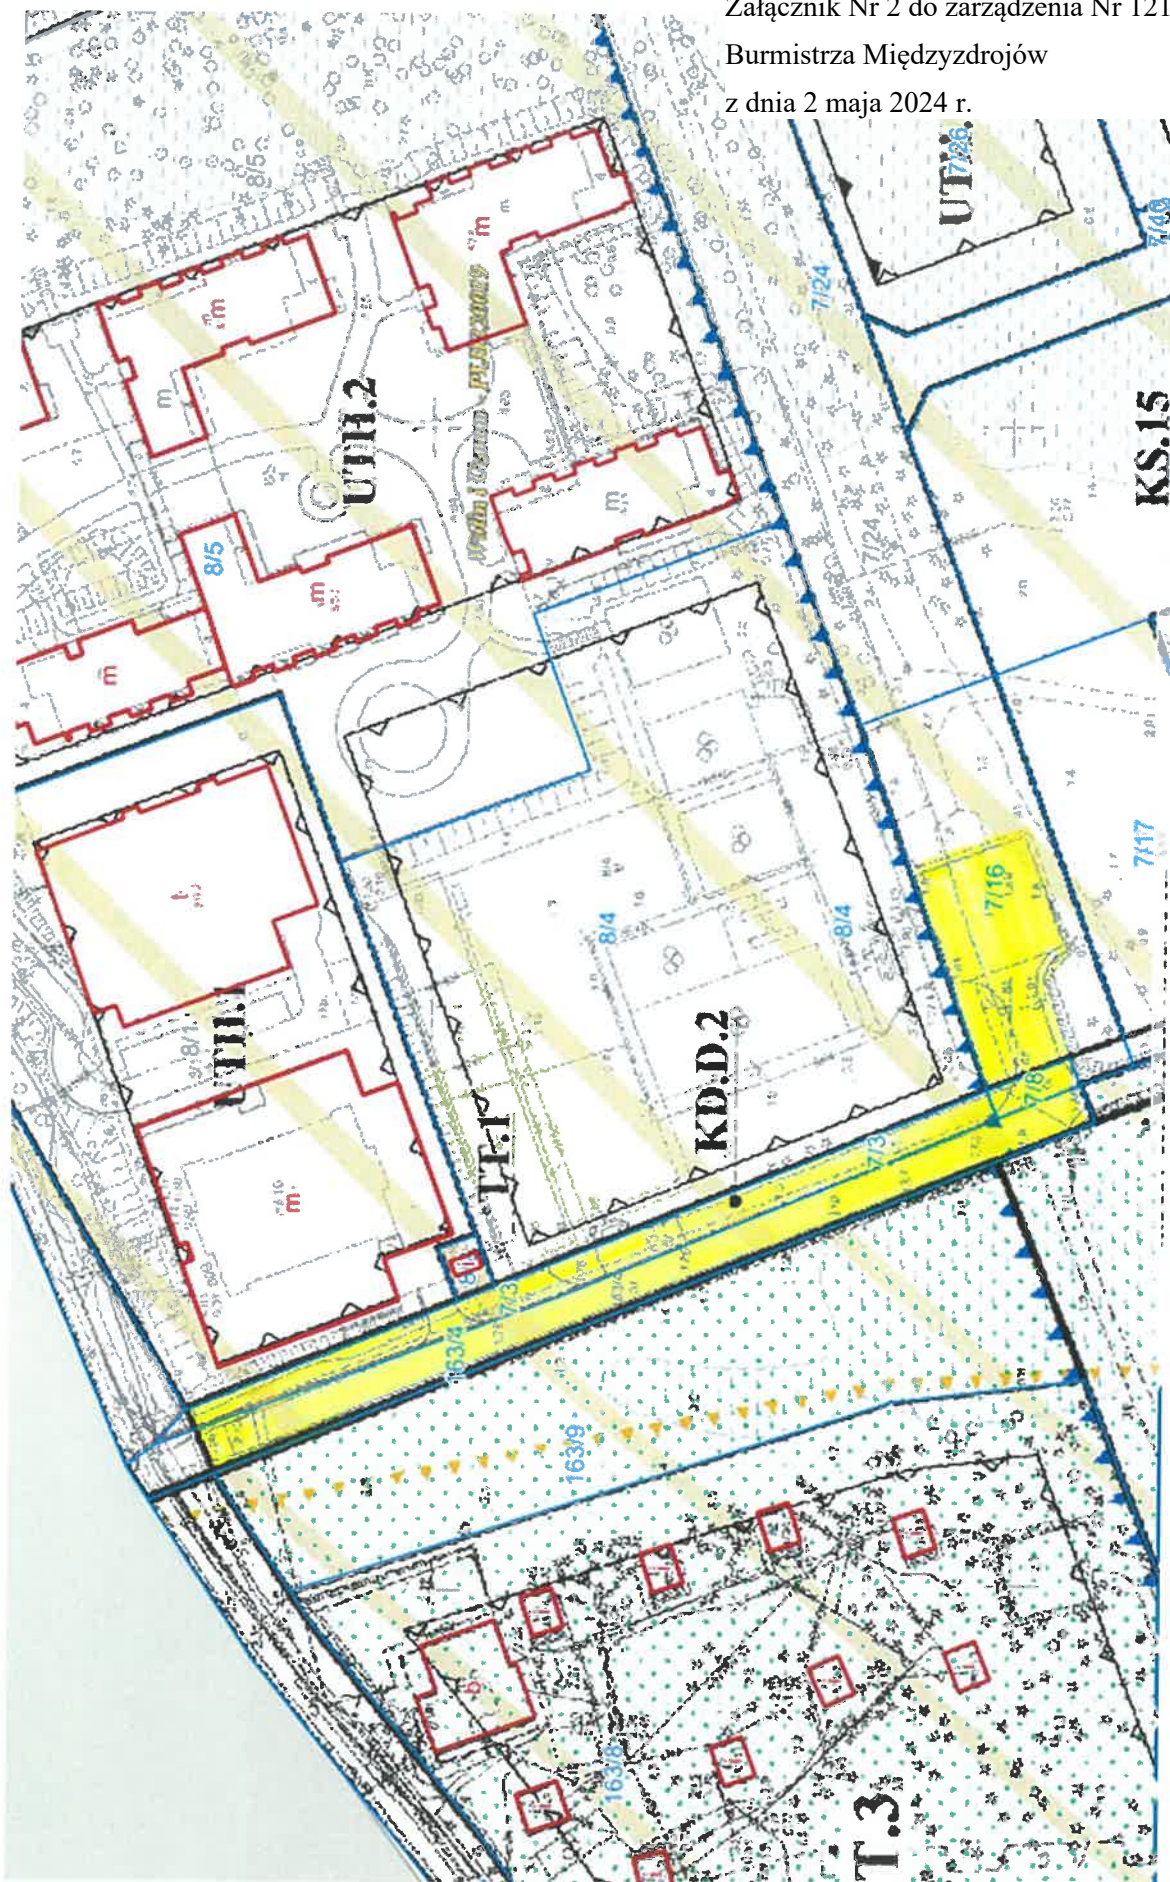



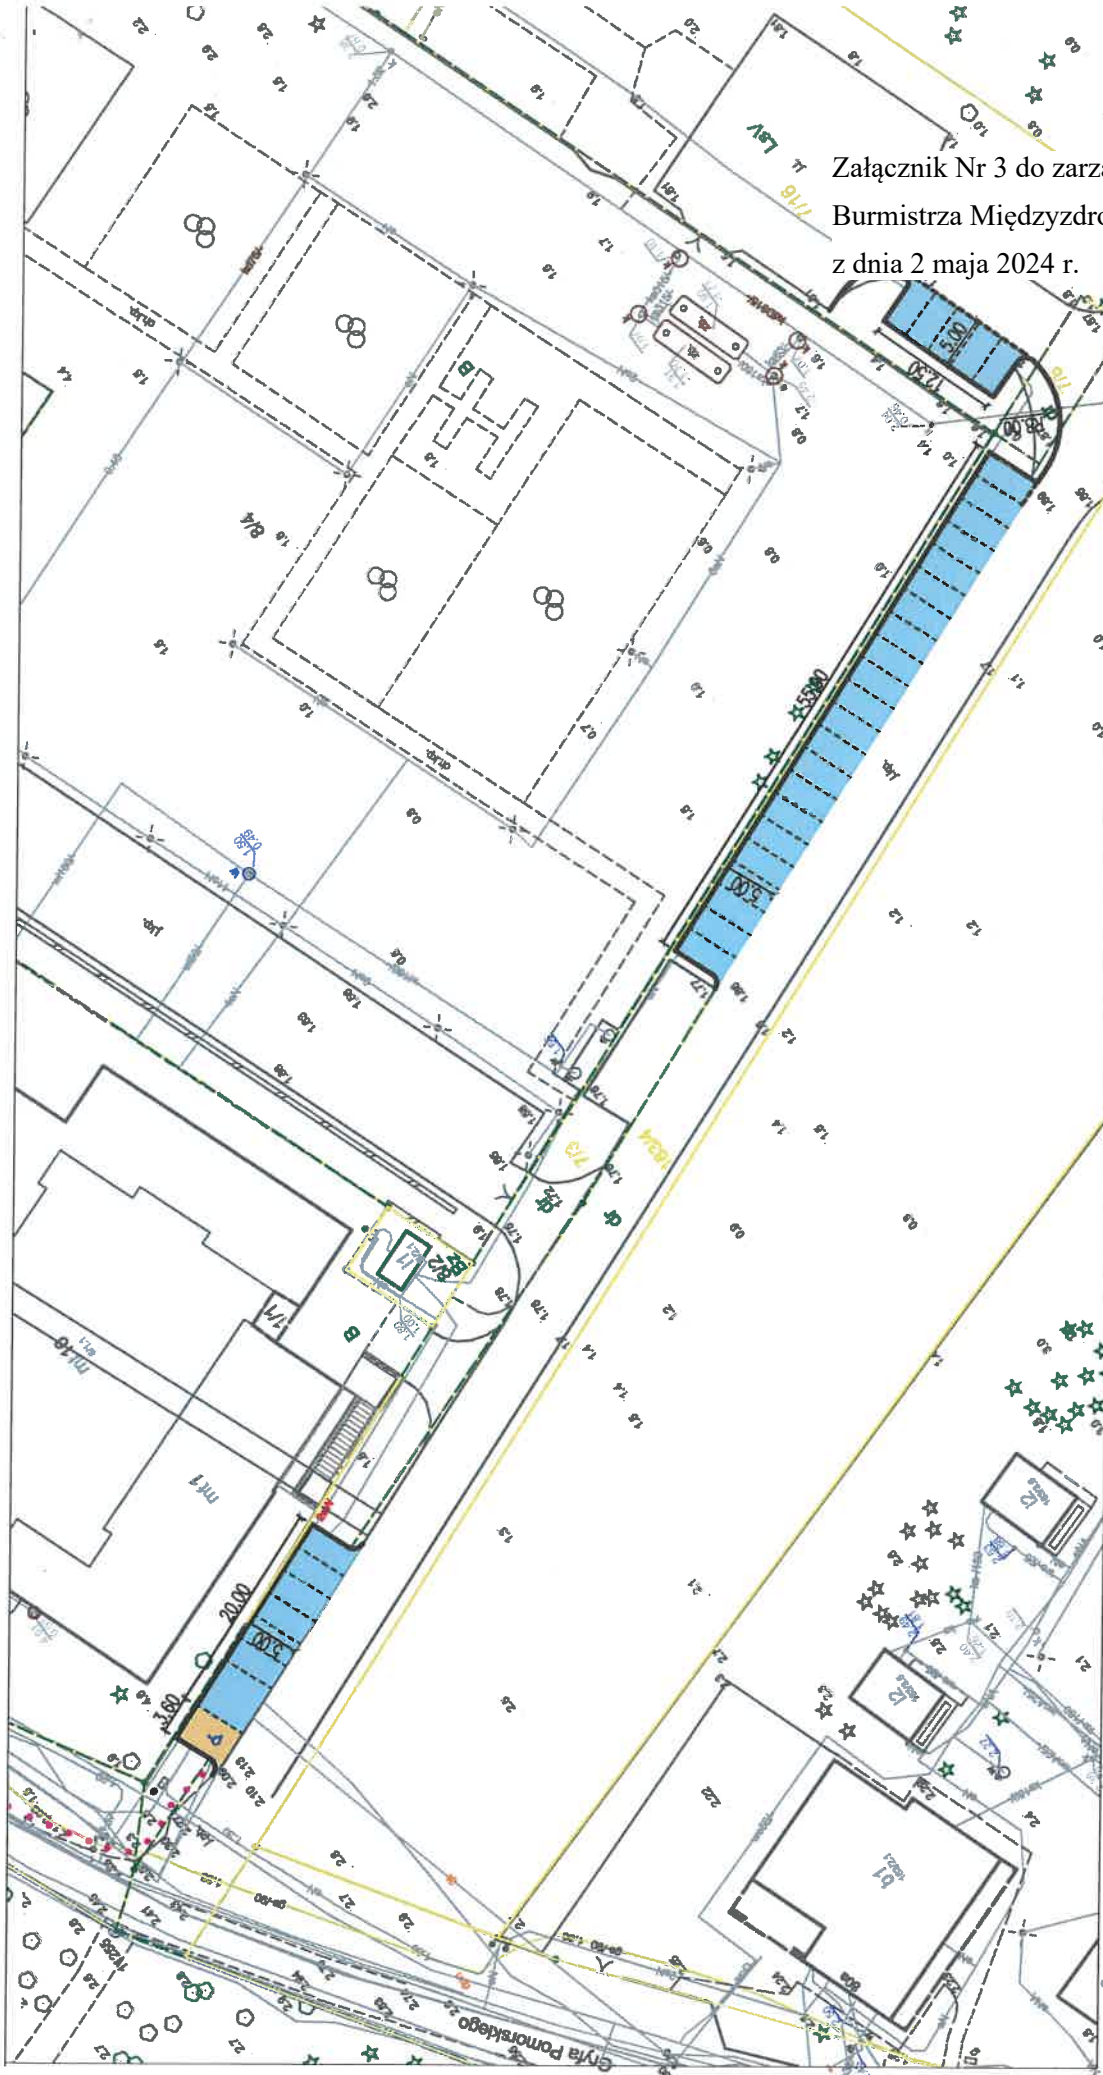

Załącznik Nr 3 do zarządzenia Nr 121/GN/2024  
 Burmistrza Międzyzdrojów  
 z dnia 2 maja 2024 r.

**InvestPol Nadzór i Projektowanie JA**

Nazwa i adres obiektu:	Przebudowa drogi wewnętrznej polegająca ul. Gryfa Pomorskiego, polegająca na wykonaniu miejsc postojowych		
Obiekt:	dr. wewnętrzna		
Tytuł rysunku:	Projekt techniczny		
Projektant:	Imię i nazwisko:	Nr uprawnień:	Podj
Projektant:	mgr inż. Jarosław Jaros	Specjalność: DROGOWA	ZAP/0189/PBD/15
Projektant:			

OS  
 1:500  
 Nr rys. 04-2024  
 Data: