


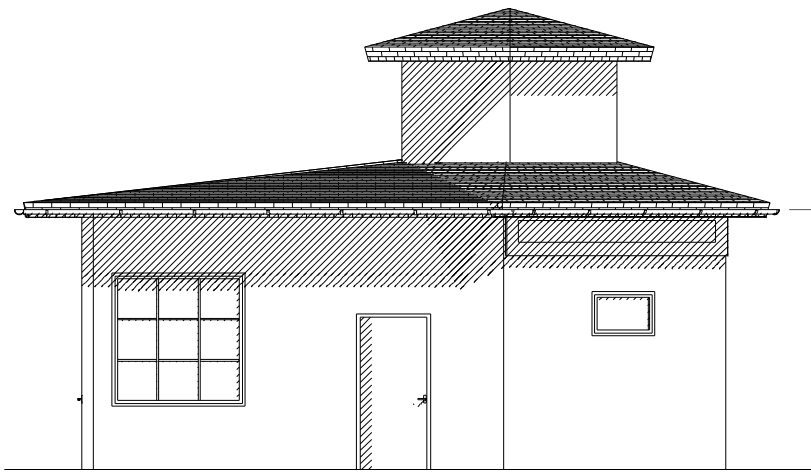


**ELEWACJA PÓŁNOCNA**




**ELEWACJA ZACHODNIA**

TEMAT: <b>INWENTARYZACJA</b> Międzyzdroje, ul. Bohaterów warszawy ... dz. nr. .... / ...		PRACOWNIA PROJEKTOWA <b>ARCHidea</b> Skoczna 44, Pólabankowa 12/1 tel. 48 90 507 9605-076-663	
TREŚĆ RYSUNKU: <b>ELEWACJE</b>	BRANŻ A: ARCH.	SKALA: 1:50	<b>3.</b>
PROJEKTOWAŁA: arch. ANNA PEATEK upr. nr 10/Sz/2002	NR RYS.:	DATA: LIPIEC 2007	
OPRACOWAŁ: stud. arch. MICHAŁ SKUP			

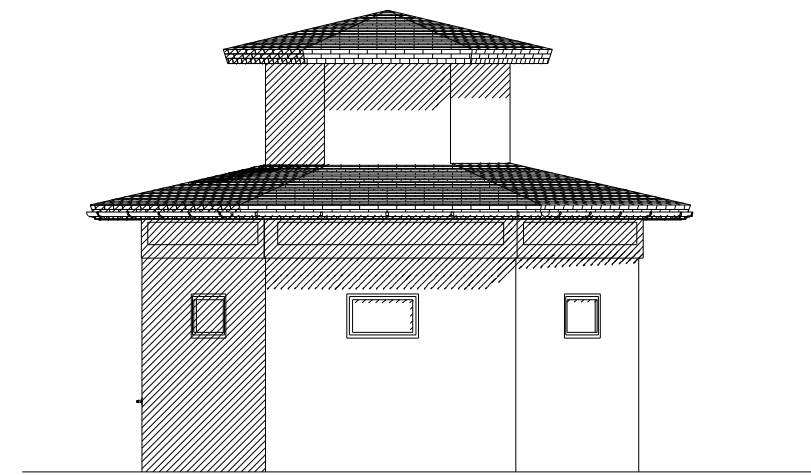

**ELEWACJA POŁÓDNIOWA**

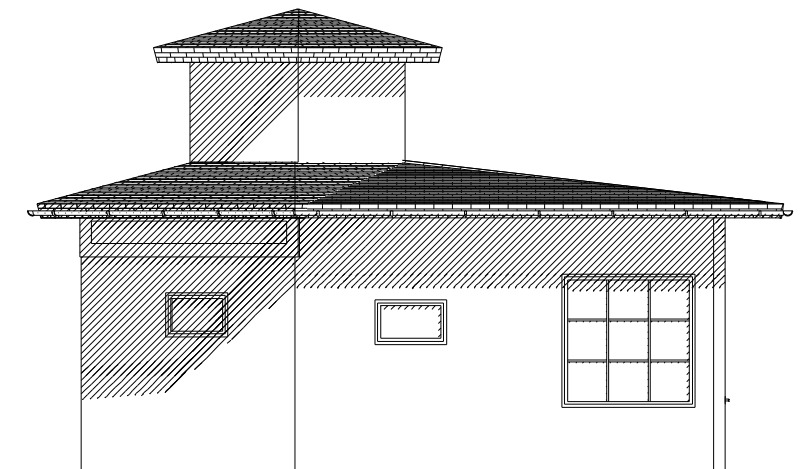

**ELEWACJA WSCHODNIA**

TEMAT: <b>INWENTARYZACJA</b> Międzyzdroje, ul. Bohaterów warszawy ... dz. nr. .... / ...		PRACOWNIA PROJEKTOWA <b>ARCHidea</b> Skoczna 44, Pólabankowa 12/1 tel. 48 90 507 9605-076-663	
TREŚĆ RYSUNKU: <b>ELEWACJE</b>	BRANŻ A: ARCH.	SKALA: 1:50	<b>4.</b>
PROJEKTOWAŁA: arch. ANNA PEATEK upr. nr 10/Sz/2002	NR RYS.:	DATA: LIPIEC 2007	
OPRACOWAŁ: stud. arch. MICHAŁ SKUP			