


Lp	Opis nieruchomości Powierzchnia Nr KW	Przeznaczenie nieruchomości i sposób jej zagospodarowania – cel dzierżawy	Czas trwania umowy	Termin wnoszenia opłat	Forma oddania w dzierżawę	Czynsz z tytułu dzierżawy
1	3	3	4	5	6	7
1	<p>Teren o powierzchni 44,00 m<sup>2</sup>, położony w obrębie 20 miasta Międzyzdroje, stanowiący część działki nr 70/29, wskazany na załączniku mapowym do Uchwały Nr XLII/453/2018 Rady Miejskiej w Międzyzdrojach z dnia 15 marca 2018r.</p> <p>KW Nr SZ1W/00027872/3</p>	<p>Teren przeznaczony na urządzenie miejsca do składowania odpadów stałych</p>	<p>do 30 września 2018r.</p>	<p>do 10 maja 2018r.</p>	<p>Bezprzetargowo</p>	<p>Czynsz za cały okres trwania umowy: 200,00 zł</p> <p>do czynszu dolicza się podatek VAT w wys. 23%</p>
2	<p>Teren o powierzchni 50,00 m<sup>2</sup> stanowiący część tarasu moło, usytuowanego na działce nr 70/12, obręb 20 miasta Międzyzdroje, wskazany na załączniku mapowym do Uchwały Nr XLII/452/2018 Rady Miejskiej w Międzyzdrojach z dnia 15 marca 2018r.</p> <p>KW Nr SZ1W/00020748/6</p>	<p>Teren przeznaczony wyłącznie na urządzenie ogródka gastronomicznego</p>	<p>do 30 września 2018r.</p>	<p>do 10 każdego miesiąca</p>	<p>Bezprzetargowo</p>	<p>miesięczny czynsz dzierżawny w okresie: 01.07.-31.08.2018r.–110,00 zł za 1m<sup>2</sup> w pozostałym okresie: 5,10 zł za 1m<sup>2</sup></p> <p>do czynszu dolicza się podatek VAT .w wys. 23%</p>

COPIA MAPY ZASADNICZEJ

skala 1:500

RADA MIEJSKA  
W MIĘDZYZDROJACH

Załącznik do uchwały Nr XLII / 453 / 2018  
Rady Miejskiej w Międzyzdrojach z dnia 15 marca 2018 r.  
w sprawie wyrażenia zgody na wydzierżawienie nieruchomości

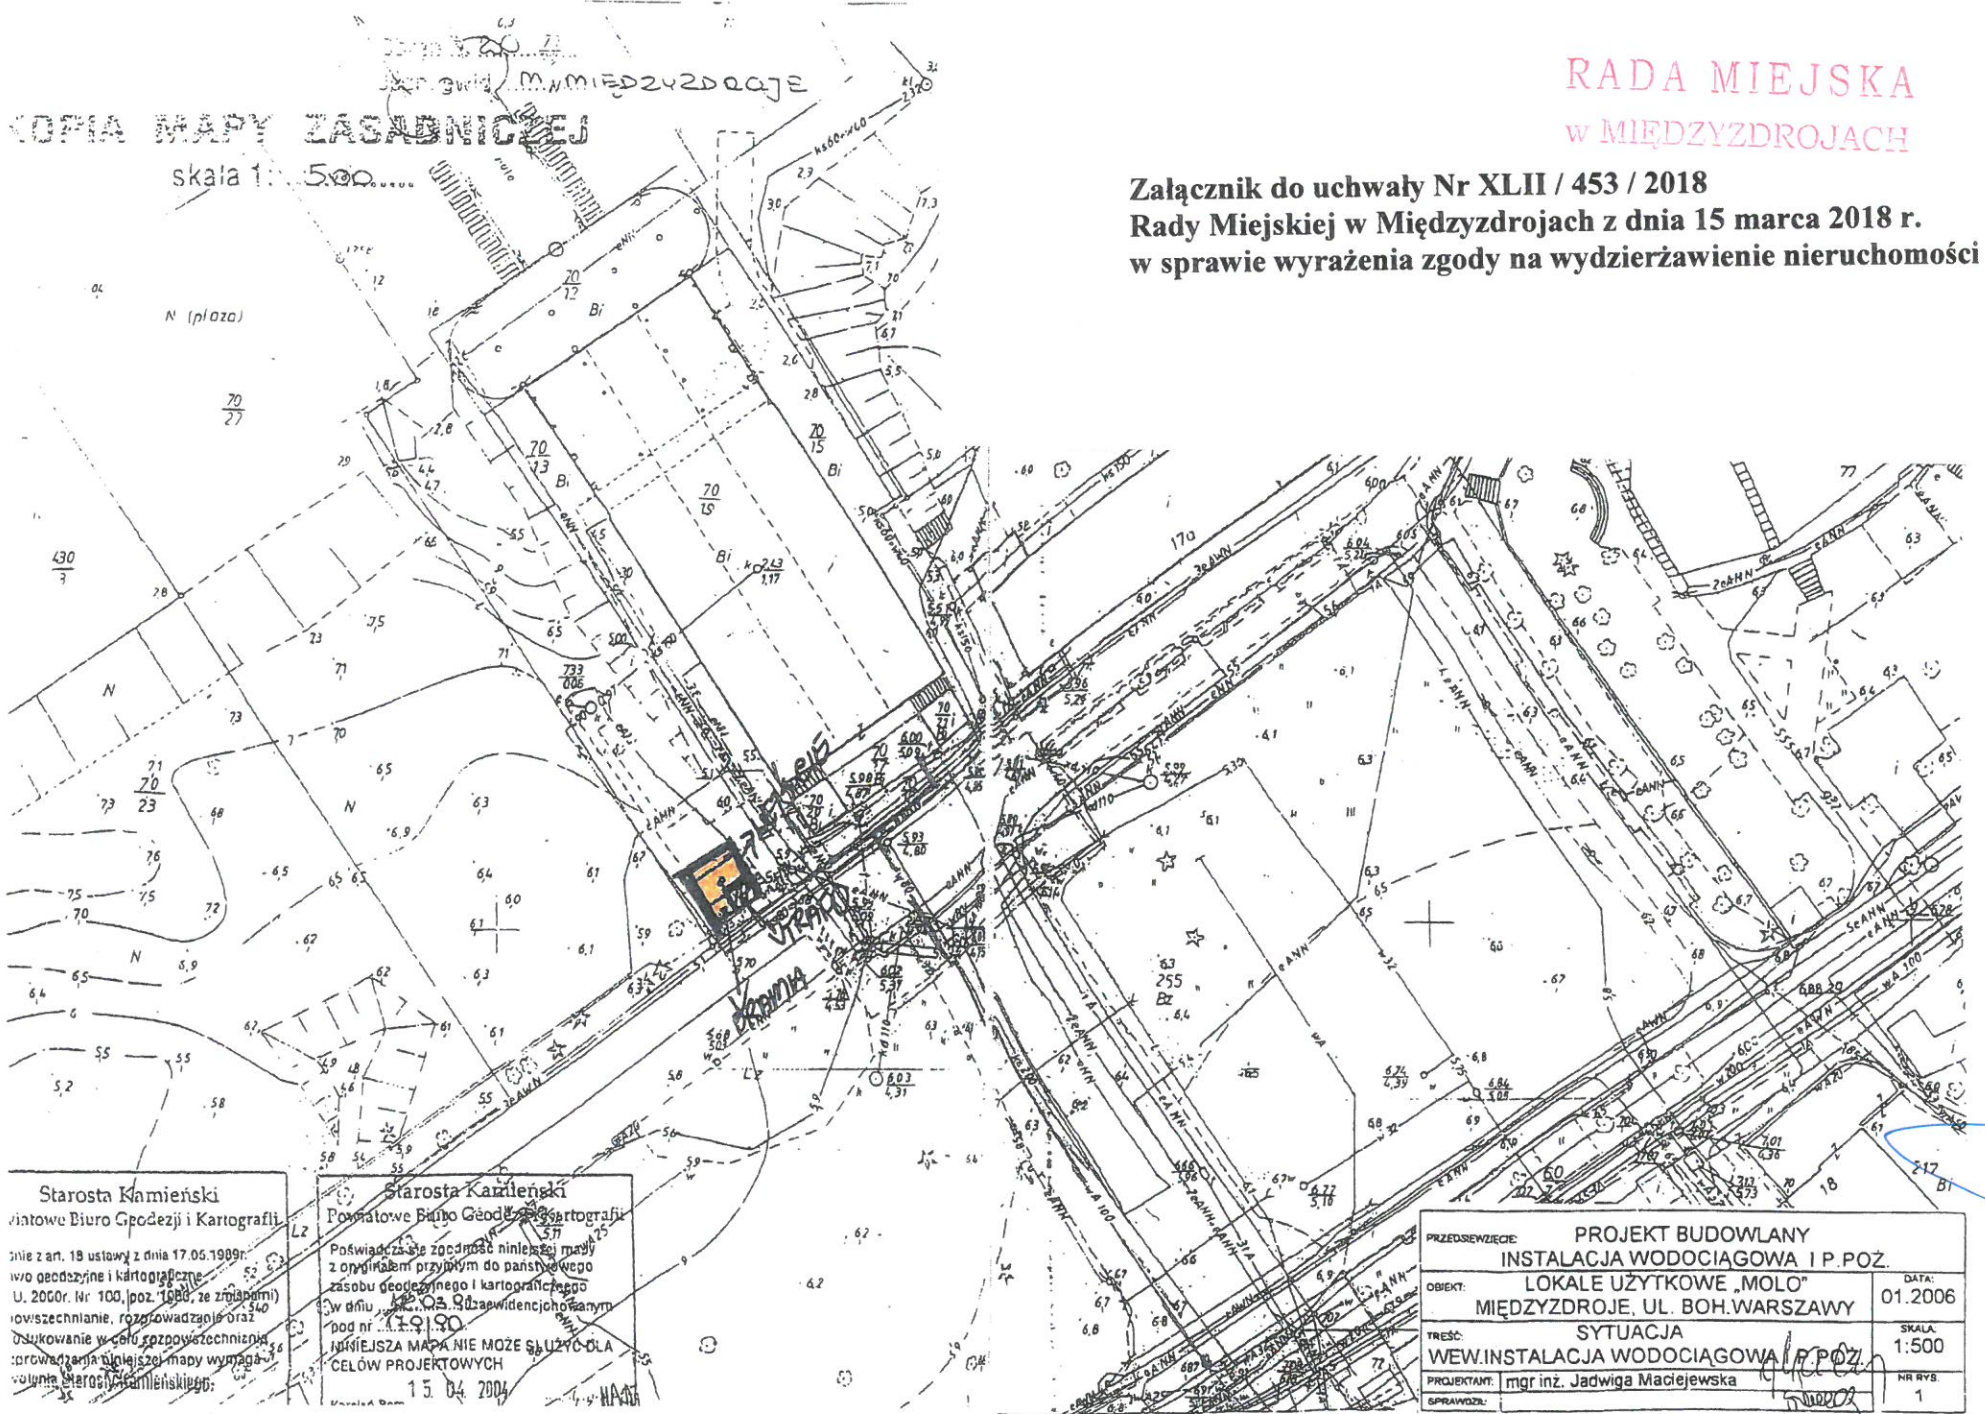

Starosta Kamieński  
Powiatowe Biuro Geodezji i Kartografii  
L2  
Zgodnie z art. 18 ustawy z dnia 17.05.1999r.  
zawierającej w sprawie geodezji i kartografii  
U. 2000r. Nr 100, poz. 1690, ze zmianami)  
i owszecznianie, rozprawdzający oraz  
oskrowanie w celu sprowadzeczenia  
prowadzenia niniejszej mapy wymaga  
voluntę Starosty Kamieńskiego;

Starosta Kamieński  
Powiatowe Biuro Geodezji i Kartografii  
L2  
Poświadczam zgodność niniejszej mapy  
z opisanymi przynajmniej do państwowego  
zasobu geodezyjnego i kartograficznego  
w dniu 15.03.2004 r. z zaopiniowaniem  
pod nr 4.1.9.90  
NINIEJSZA MAPA NIE MOŻE SŁUżyć DLA  
CELÓW PROJEKTOWYCH  
15.04.2004

PRZEDSIĘWZIECIE:	PROJEKT BUDOWLANY INSTALACJA WODOCIĄGOWA I P.POZ.	
OBIEKT:	LOKALE UŻYTKOWE „MOŁO” MIĘDZYZDROJE, UL. BOH. WARSZAWY	DATA: 01.2006
TREŚĆ:	SYTUACJA WEW. INSTALACJA WODOCIĄGOWA I P.POZ.	SKALA: 1:500
PROJEKTANT:	mgr inż. Jadwiga Maciejewska	NR RYS: 1
SPRAWDZICIEL:		

**RADA MIEJSKA  
W MIĘDZYDZIROJACH**

**Załącznik do uchwały Nr XLII / 452 / 2018  
Rady Miejskiej w Międzyzdrojach z dnia 15 marca 2018 r.  
w sprawie wyrażenia zgody na wydzierżawienie nieruchomości**

