


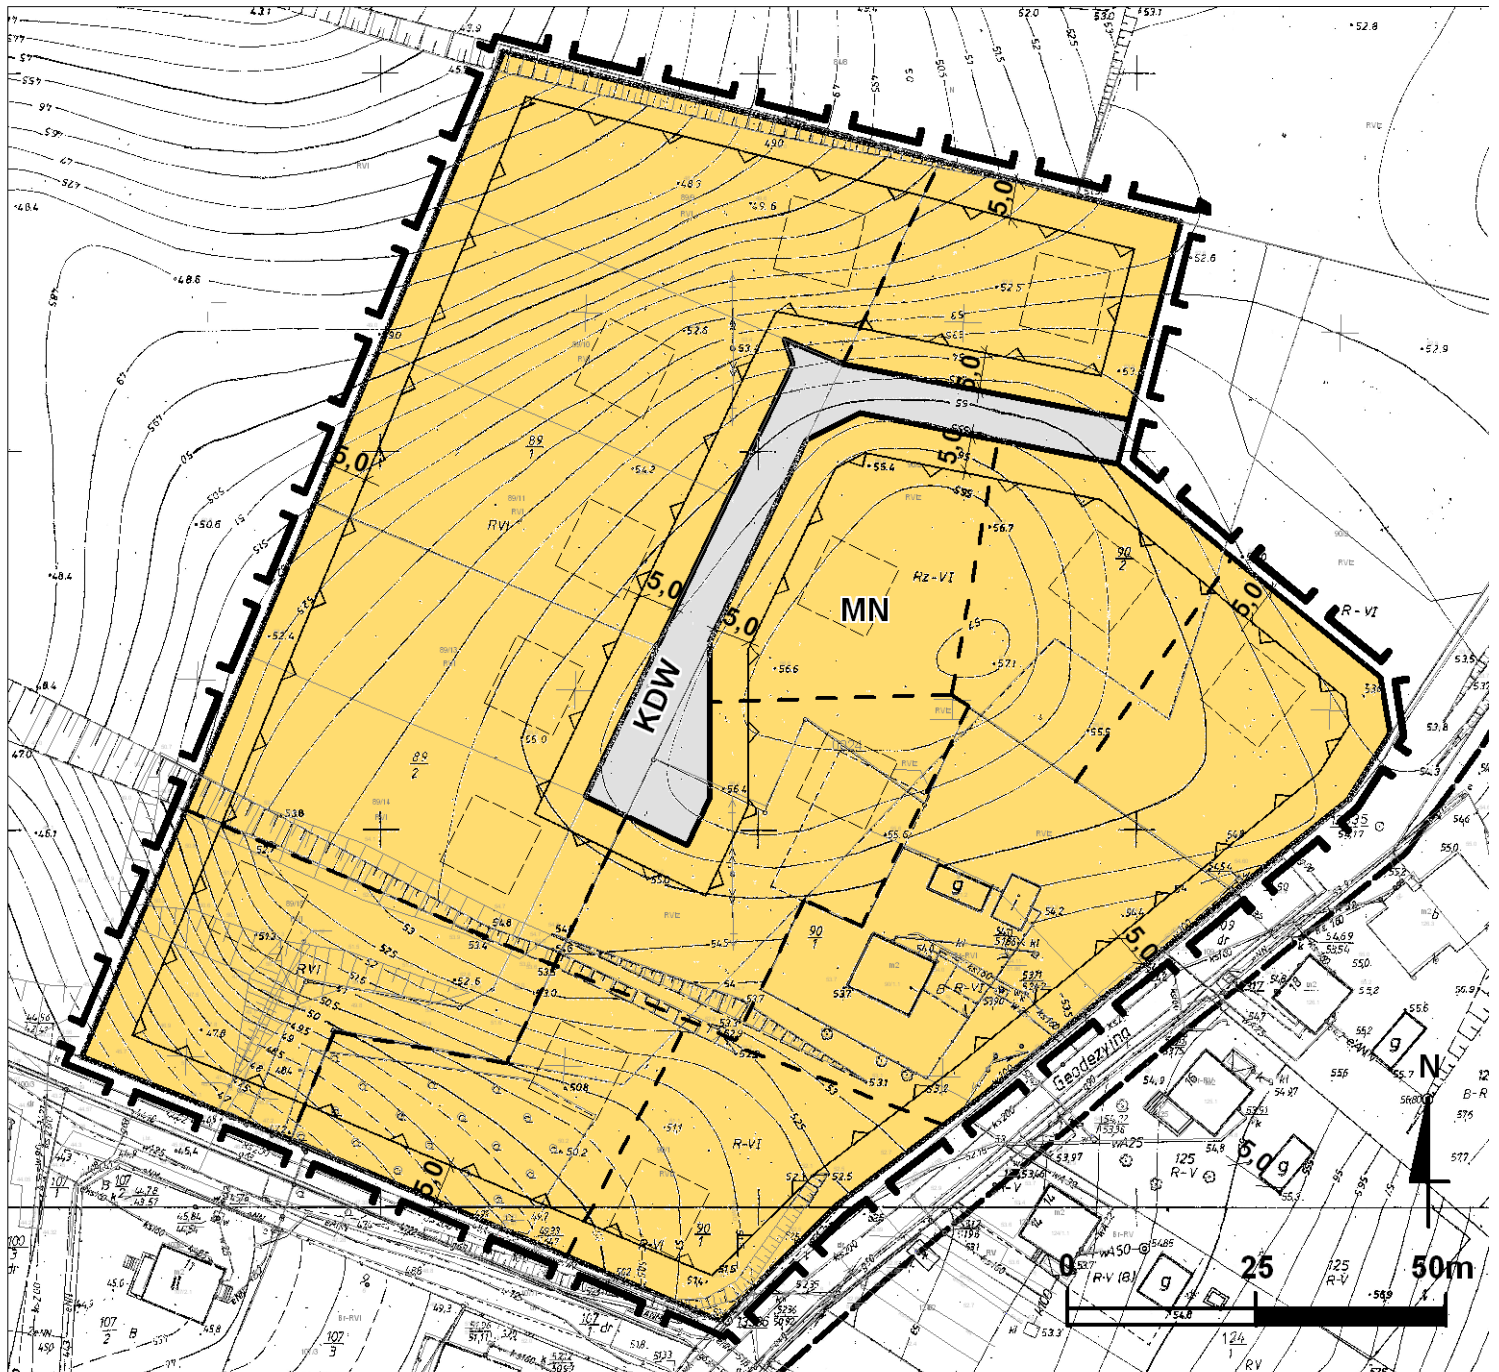





**MIEJSCOWY PLAN ZAGOSPODAROWANIA PRZESTRZENNEGO
W MIEJSCOWOŚCI LUBIN W REJONIE ULICY GEODEZYJNEJ
GMINA MIĘDZYDZROJE**

SKALA: 1:1000

Załącznik nr 1
do Uchwały Nr
Rady Miejskiej w Międzyzdrojach
z dnia



OZNACZENIA GRAFICZNE

-  LINIE ROZGRANICZAJĄCE TERENY O RÓŻNYM PRZEZNACZENIU LUB RÓŻNYCH ZASADACH ZAGOSPODAROWANIA
-  NIEPRZEKACZALNE LINIE ZABUDOWY
-  **MN** TEREN ZABUDOWY MIESZKANIOWEJ JEDNORODZINNEJ
-  **KDW** TEREN DRÓG WEWNĘTRZNYCH
-  PROPONOWANE LOKALIZACJE BUDYNKÓW
-  PROPONOWANE PODZIAŁY DZIAŁEK