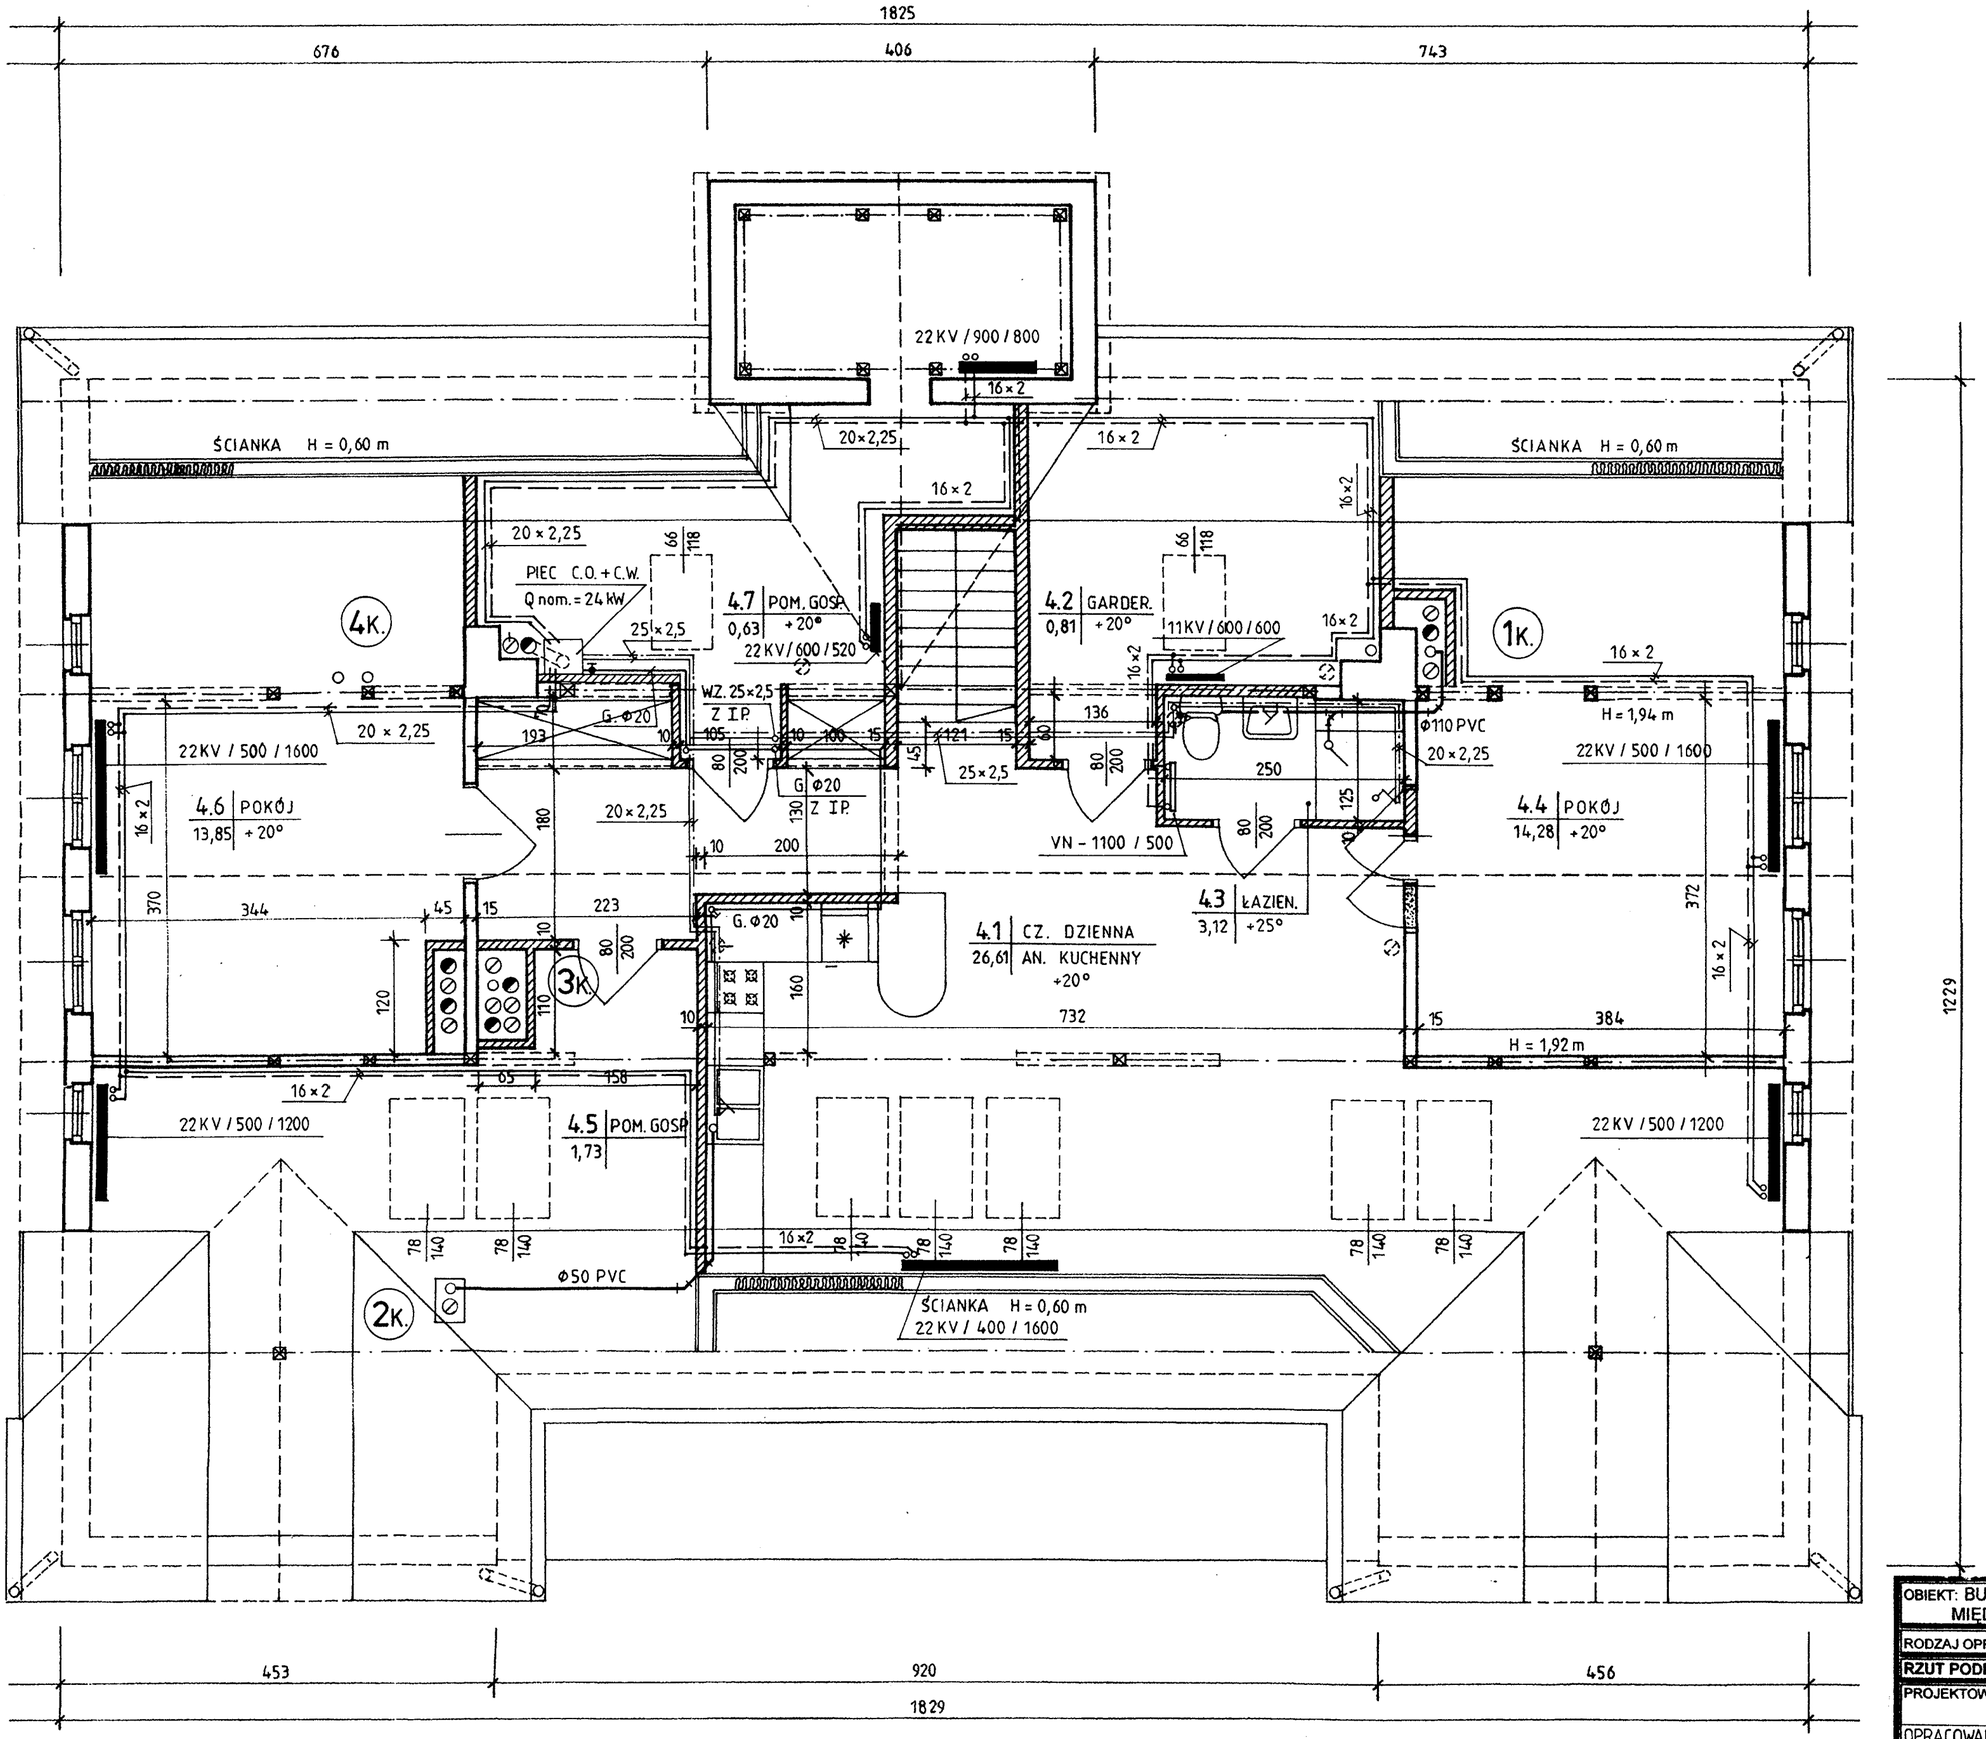

OBIEKT: BUDYNEK MIESZKALNY MIĘDZYZDROJE, UL. LUDOWA 2 DZ. GEOD. NR 407/2		
RODZAJ OPRACOWANIA P.B.– INSTALACJI SANITARNYCH		
RZUT PODDASZA		
PROJEKTOWAŁ	inż. ROMAN SELL upr. bud. nr 81 / Sz / 75	SKALA 1:50
OPRACOWAŁ	inż. BOGDAN KOSMOWSKI upr. bud. nr 86 / Sz / 84 tech. bud. WITOLD SZCZEPAŃSKI	
		RYS. NR 6