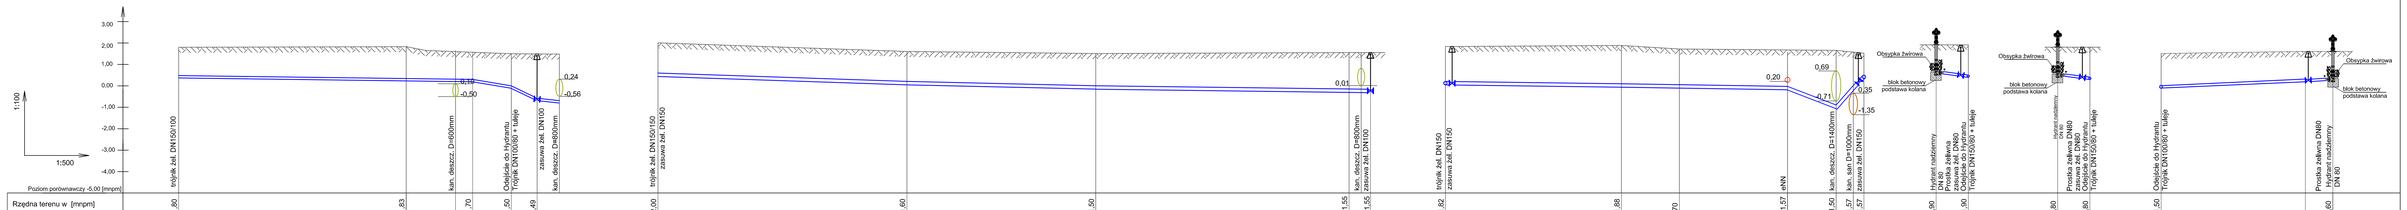
3,00
2,00
1,00
0,00
-1,00
-2,00
-3,00
-4,00
1:100
1:500
Poziom porównawczy -5,00 [mnpm]
trójnik żeł. DN150/100
kan. deszcz. D=600mm
0,19
-0,50
Obejście do hydrantu
Trójnik DN100/80 + tuleje
zasuwa żeł. DN100
kan. deszcz. D=800mm
0,24
-0,56
trójnik żeł. DN150/150
zasuwa żeł. DN150
kan. deszcz. D=600mm
zasuwa żeł. DN100
0,01
-0,15
-0,17
trójnik żeł. DN150
zasuwa żeł. DN150
kan. sanit. D=1400mm
zasuwa żeł. DN150
0,20
0,69
0,71
0,35
-1,35
dNN
Obsypka żwirowa
blok betonowy podstawa kolana
Hydrant nadziemny DN 80
Przelka żeliwna DN80
zasuwa żeł. DN80
Obejście do hydrantu
Trójnik DN100/80 + tuleje
Hydrant podziemny
Żeliwo sfero. PN10 DN80 mm
PE100 PN10 Ø 90 mm

| | | |