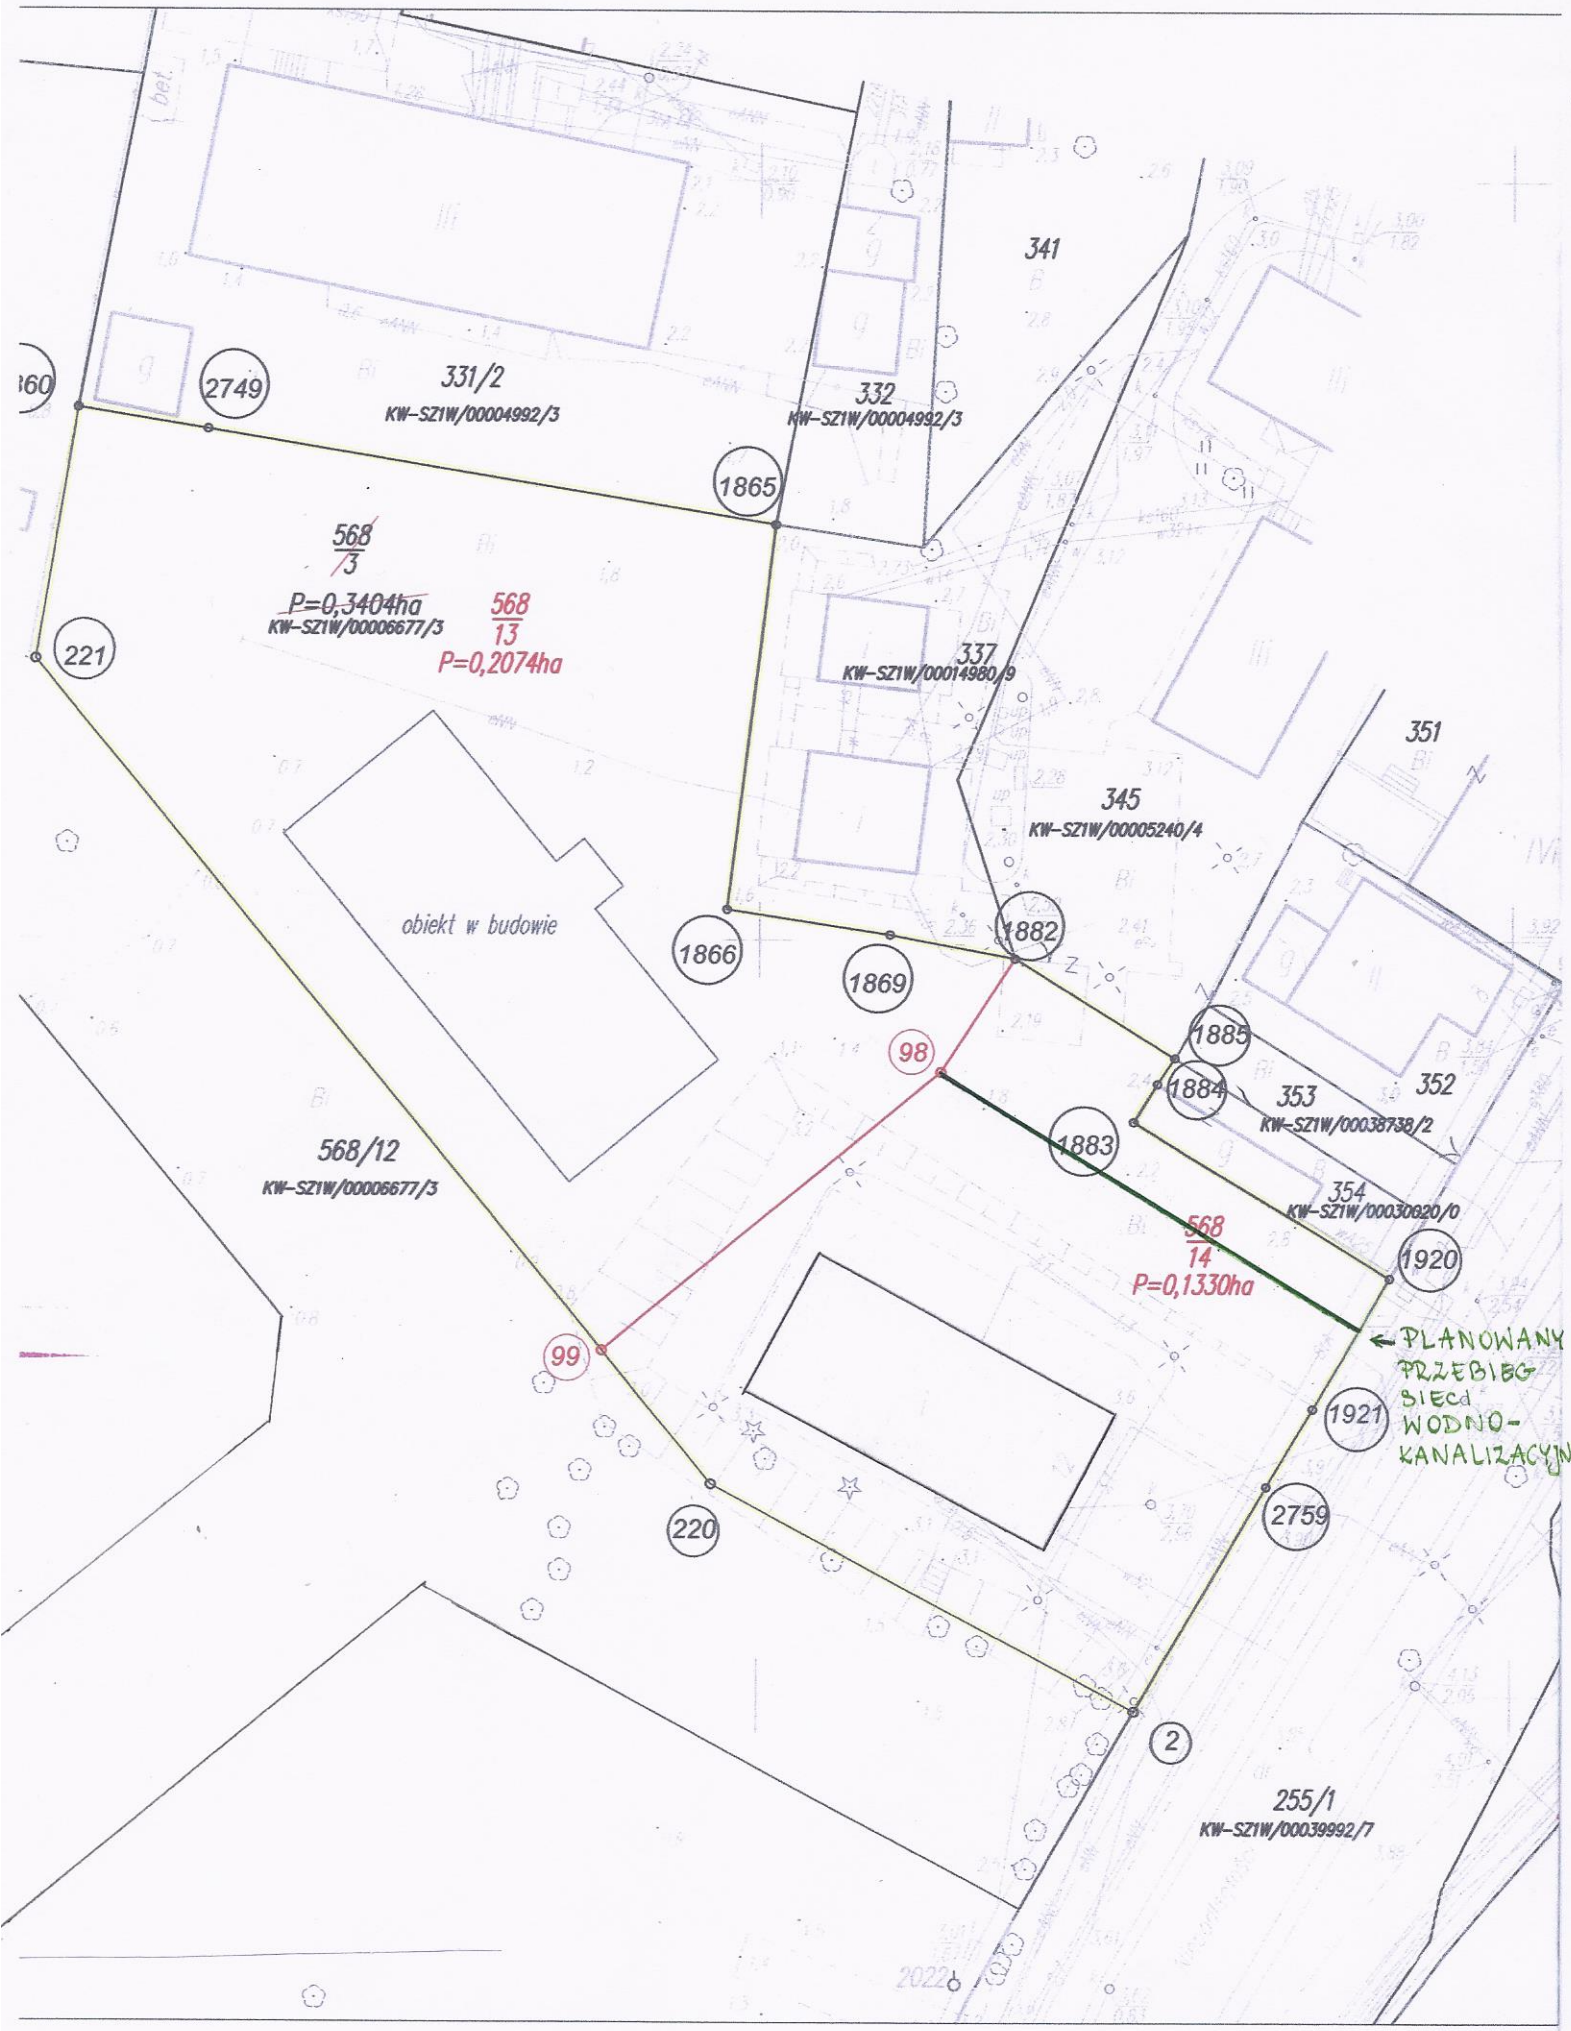
341
331/2
KW-SZ1W/00004992/3
332
KW-SZ1W/00004992/3
2749
1865
568/3
P=0,3404ha
KW-SZ1W/00006677/3
568/13
P=0,2074ha
221
337
KW-SZ1W/00014980/9
351
345
KW-SZ1W/00005240/4
obiekt w budowie
1866
1869
1882
98
1885
1884
353
KW-SZ1W/00038738/2
352
1883
354
KW-SZ1W/00030820/0
568/12
KW-SZ1W/00006677/3
568/14
P=0,1330ha
1920
99
PLANOWANY PRZEBIEG SIECI WODNO-KANALIZACYJNEJ
1921
220
2759
2
255/1
KW-SZ1W/00039992/7