

USŁUGI GEODEZYJNE **GEOPOMIAR**
 MGR INŻ. JACEK BORZYMOWICZ
 UL. ROGOZIŃSKIEGO 7, 72-600 ŚWINOUJŚCIE
 tel/fax: 091-321-05-34 ; tel.kom: 0-601-77-53-56
 E-MAIL: GEOPOMIAR@UZNAM.NET.PL ; HTTP://WWW.GEOPOMIAR.UZNAM.NET.PL

Załącznik mapowy
 do załącznika nr 1
 do Zarządzenia Nr 63/GEO/2013
 Burmistrza Międzyzdrojów
 Z dnia 26.04.2013r.

Województwo : zachodniopomorskie
 Powiat : kamiński
 Jedn. ewidencyjna : 320704_4, Międzyzdroje Miasto
 Obręb ewidencyjny : 0019, Międzyzdroje 19
 Arkusz mapy układ 65: 321.333.2344, 2433
KERG: 299/2011
Ks. rob.: 1111


PROJEKT PODZIAŁU NIERUCHOMOŚCI
działki nr: 326 K.W. 36701
Międzyzdroje, ul. Komunalna

Fragment mapy zasadniczej skala 1 : 1 0 0 0

Wykazane na mapie granice nieruchomości przyjęto wg istniejącego stanu prawnego na dzień 18.04.2011r.
 Projekt podziału działki ewidencyjnej nr: 326 wykonano na aktualnej mapie zasadniczej na dzień 06.06.2011r w skali 1:1000 oraz zgodnie z Postanowieniem Burmistrza Międzyzdrojów znak PPZ.6730.48.2011z dnia 05.05.2011r.

Mapę opracował:
mgr inż. Jacek Borzymowicz
 uprawnienia geodezyjne nr: 11803
 ŚWINOUJŚCIE, dn. 06.06.2011 r.

GEODETA UPRAWNIENY
 mgr inż. Jacek Borzymowicz
 Uprawnienia geodezyjne nr: 11803
 ul. Pogodna 7, 72-600 Świnoujście
 tel./fax: 091 321 05 34 ; tel.kom: 0601 77 53 56

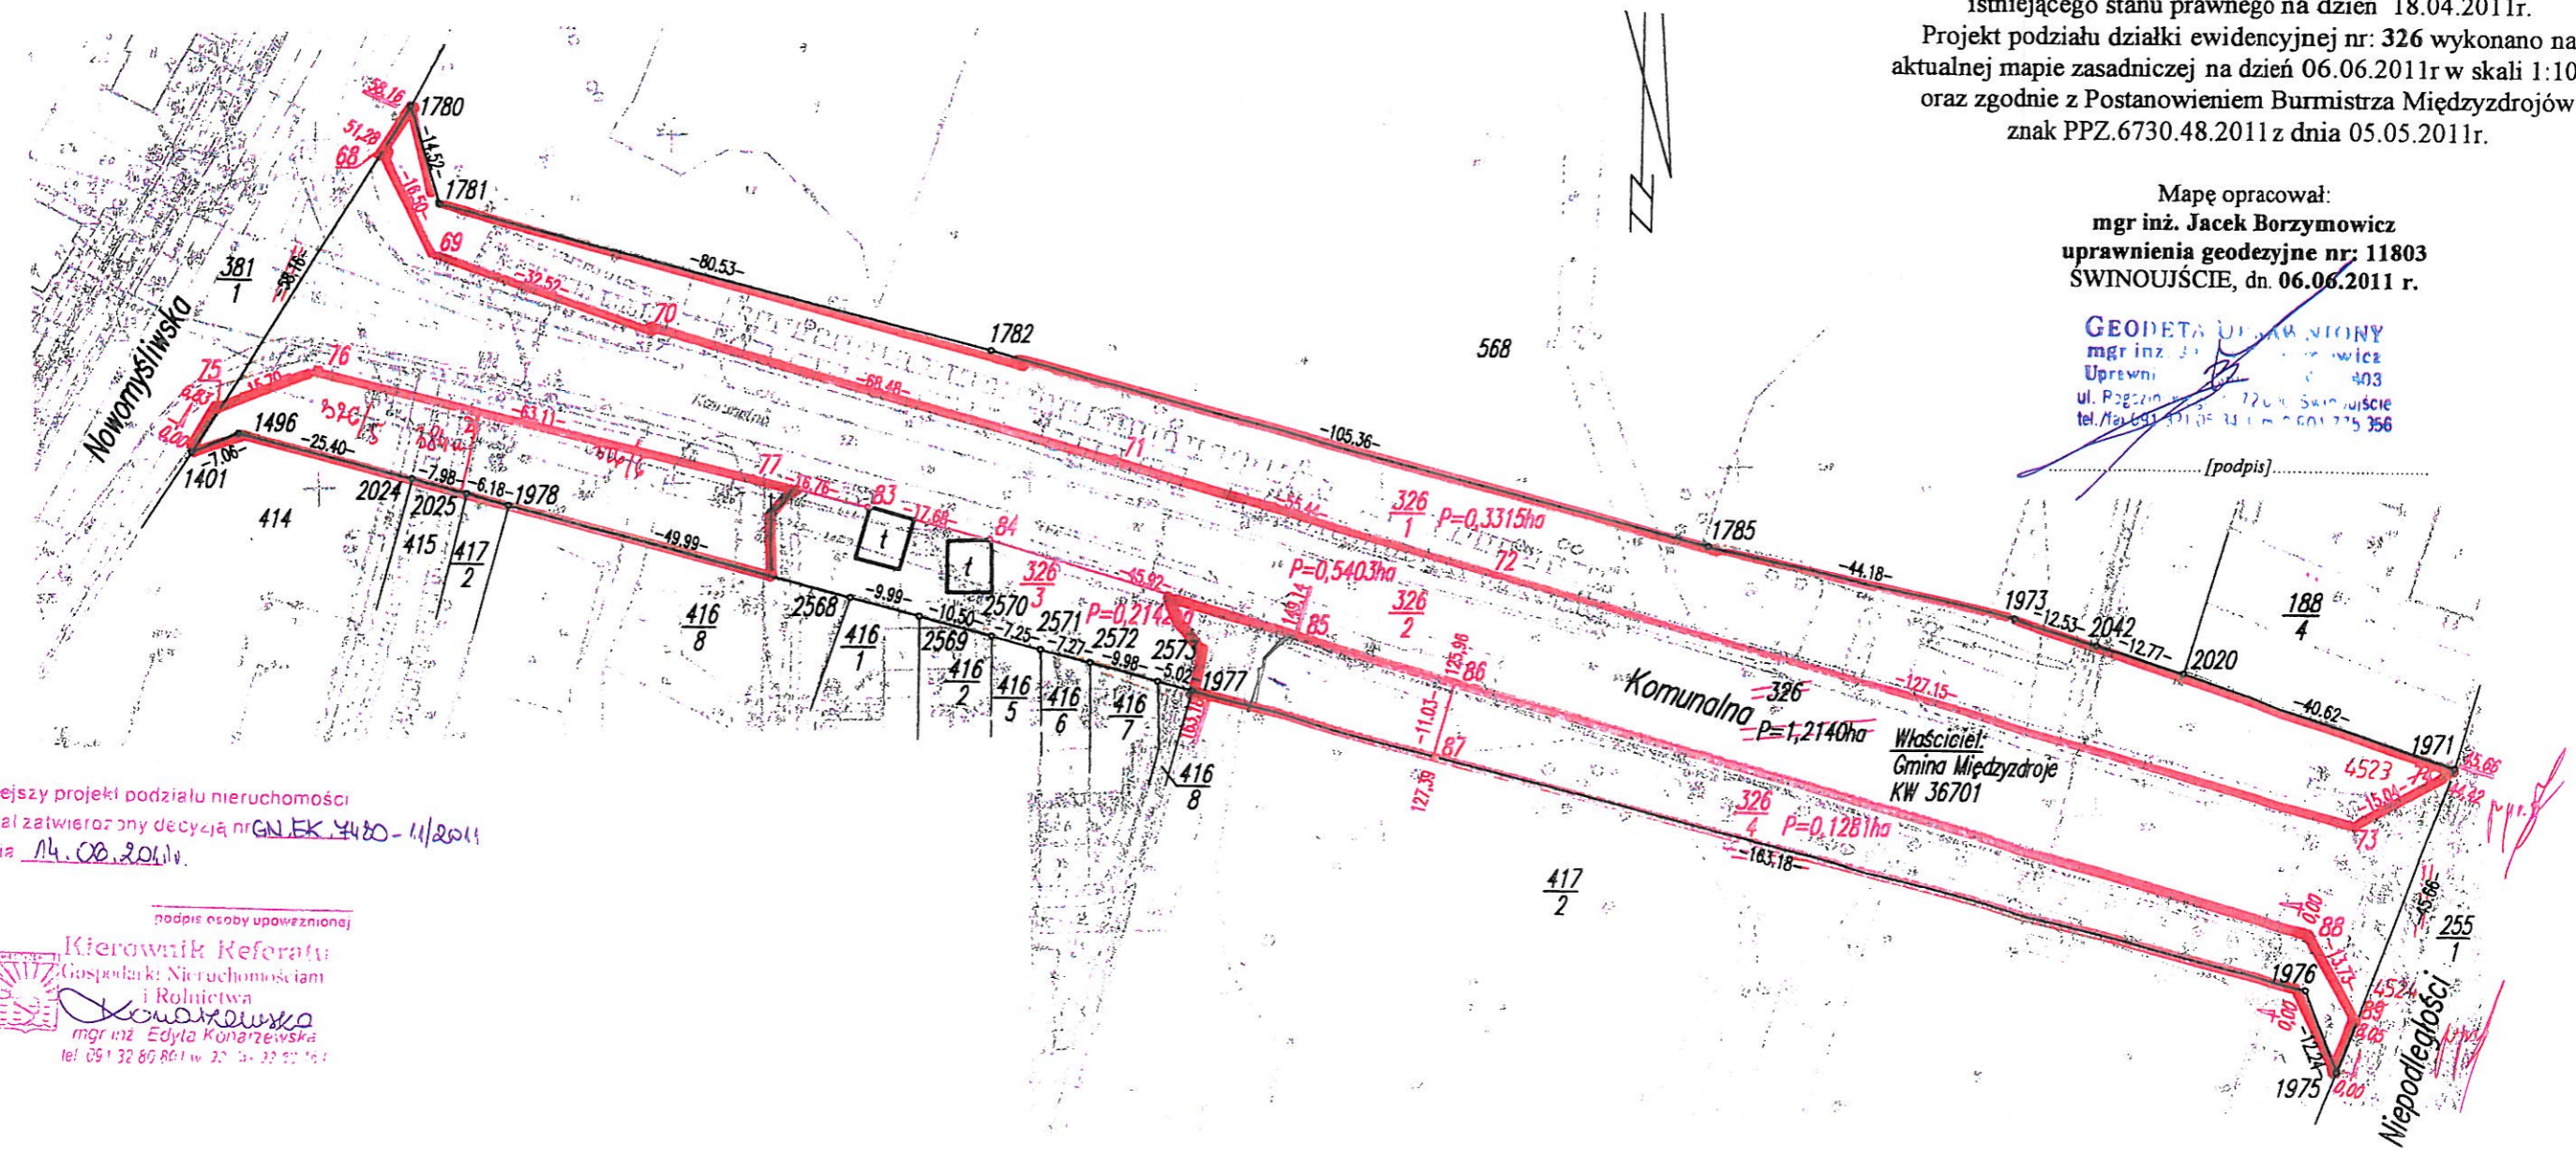

Niniejszy projekt podziału nieruchomości został zatwierdzony decyzją nr G/1480-11/2011 z dnia 14.08.2011r.

podpis osoby upoważnionej
Kierownik Referatu
 Gospodarki Nieruchomościami
 i Rolnictwa
Konarska
 mgr inż. Edyta Konarska
 tel: 091 32 80 801 w. 20, 33 02 161

Niepodległość