

USŁUGI GEODEZYJNE **GEOPOMIAR**  
 MGR INŻ. JACEK BORZYMOWICZ  
 UL. ROGOZIŃSKIEGO 7, 72-600 ŚWINOUJŚCIE  
 tel/fax: 091-321-05-34 ; tel.kom: 0-601-77-53-56  
 E-MAIL: GEOPOMIAR@UZNAM.NET.PL ; HTTP://WWW.GEOPOMIAR.UZNAM.NET.PL

Załącznik mapowy do Zarządzenia  
 Nr 68/GEO/2013 Burmistrza Międzyzdrojów  
 z dnia 09.05.2013r.

Województwo : zachodniopomorskie  
 Powiat : kamiński  
 Jedn. ewidencyjna : 320704\_4, Międzyzdroje Miasto  
 Obręb ewidencyjny : 0019, Międzyzdroje 19  
 Arkusz mapy układ 65: 321.333.2344, 2433  
**KERG: 299/2011**  
**Ks. rob.: 1111**

**PROJEKT PODZIAŁU NIERUCHOMOŚCI**  
 działki nr: 326 K.W. 36701  
 Międzyzdroje, ul. Komunalna


Fragment mapy zasadniczej skala 1 : 1 0 0 0

Wykazane na mapie granice nieruchomości przyjęto wg  
 istniejącego stanu prawnego na dzień 18.04.2011r.  
 Projekt podziału działki ewidencyjnej nr: 326 wykonano na  
 aktualnej mapie zasadniczej na dzień 06.06.2011r w skali 1:1000  
 oraz zgodnie z Postanowieniem Burmistrza Międzyzdrojów  
 znak PPZ.6730.48.2011 z dnia 05.05.2011r.

Mapę opracował:  
 mgr inż. Jacek Borzymowicz  
 uprawnienia geodezyjne nr: 11803  
 ŚWINOUJŚCIE, dn. 06.06.2011 r.

**GEODETA UPRAWNIONY**  
 mgr inż. Jacek Borzymowicz  
 Uprawnienia geodezyjne nr: 11803  
 ul. Rogozińskiego 7, 72-600 Świnoujście  
 tel./fax 091 321 05 34 ; tel.kom 0 601 77 53 56

[podpis]

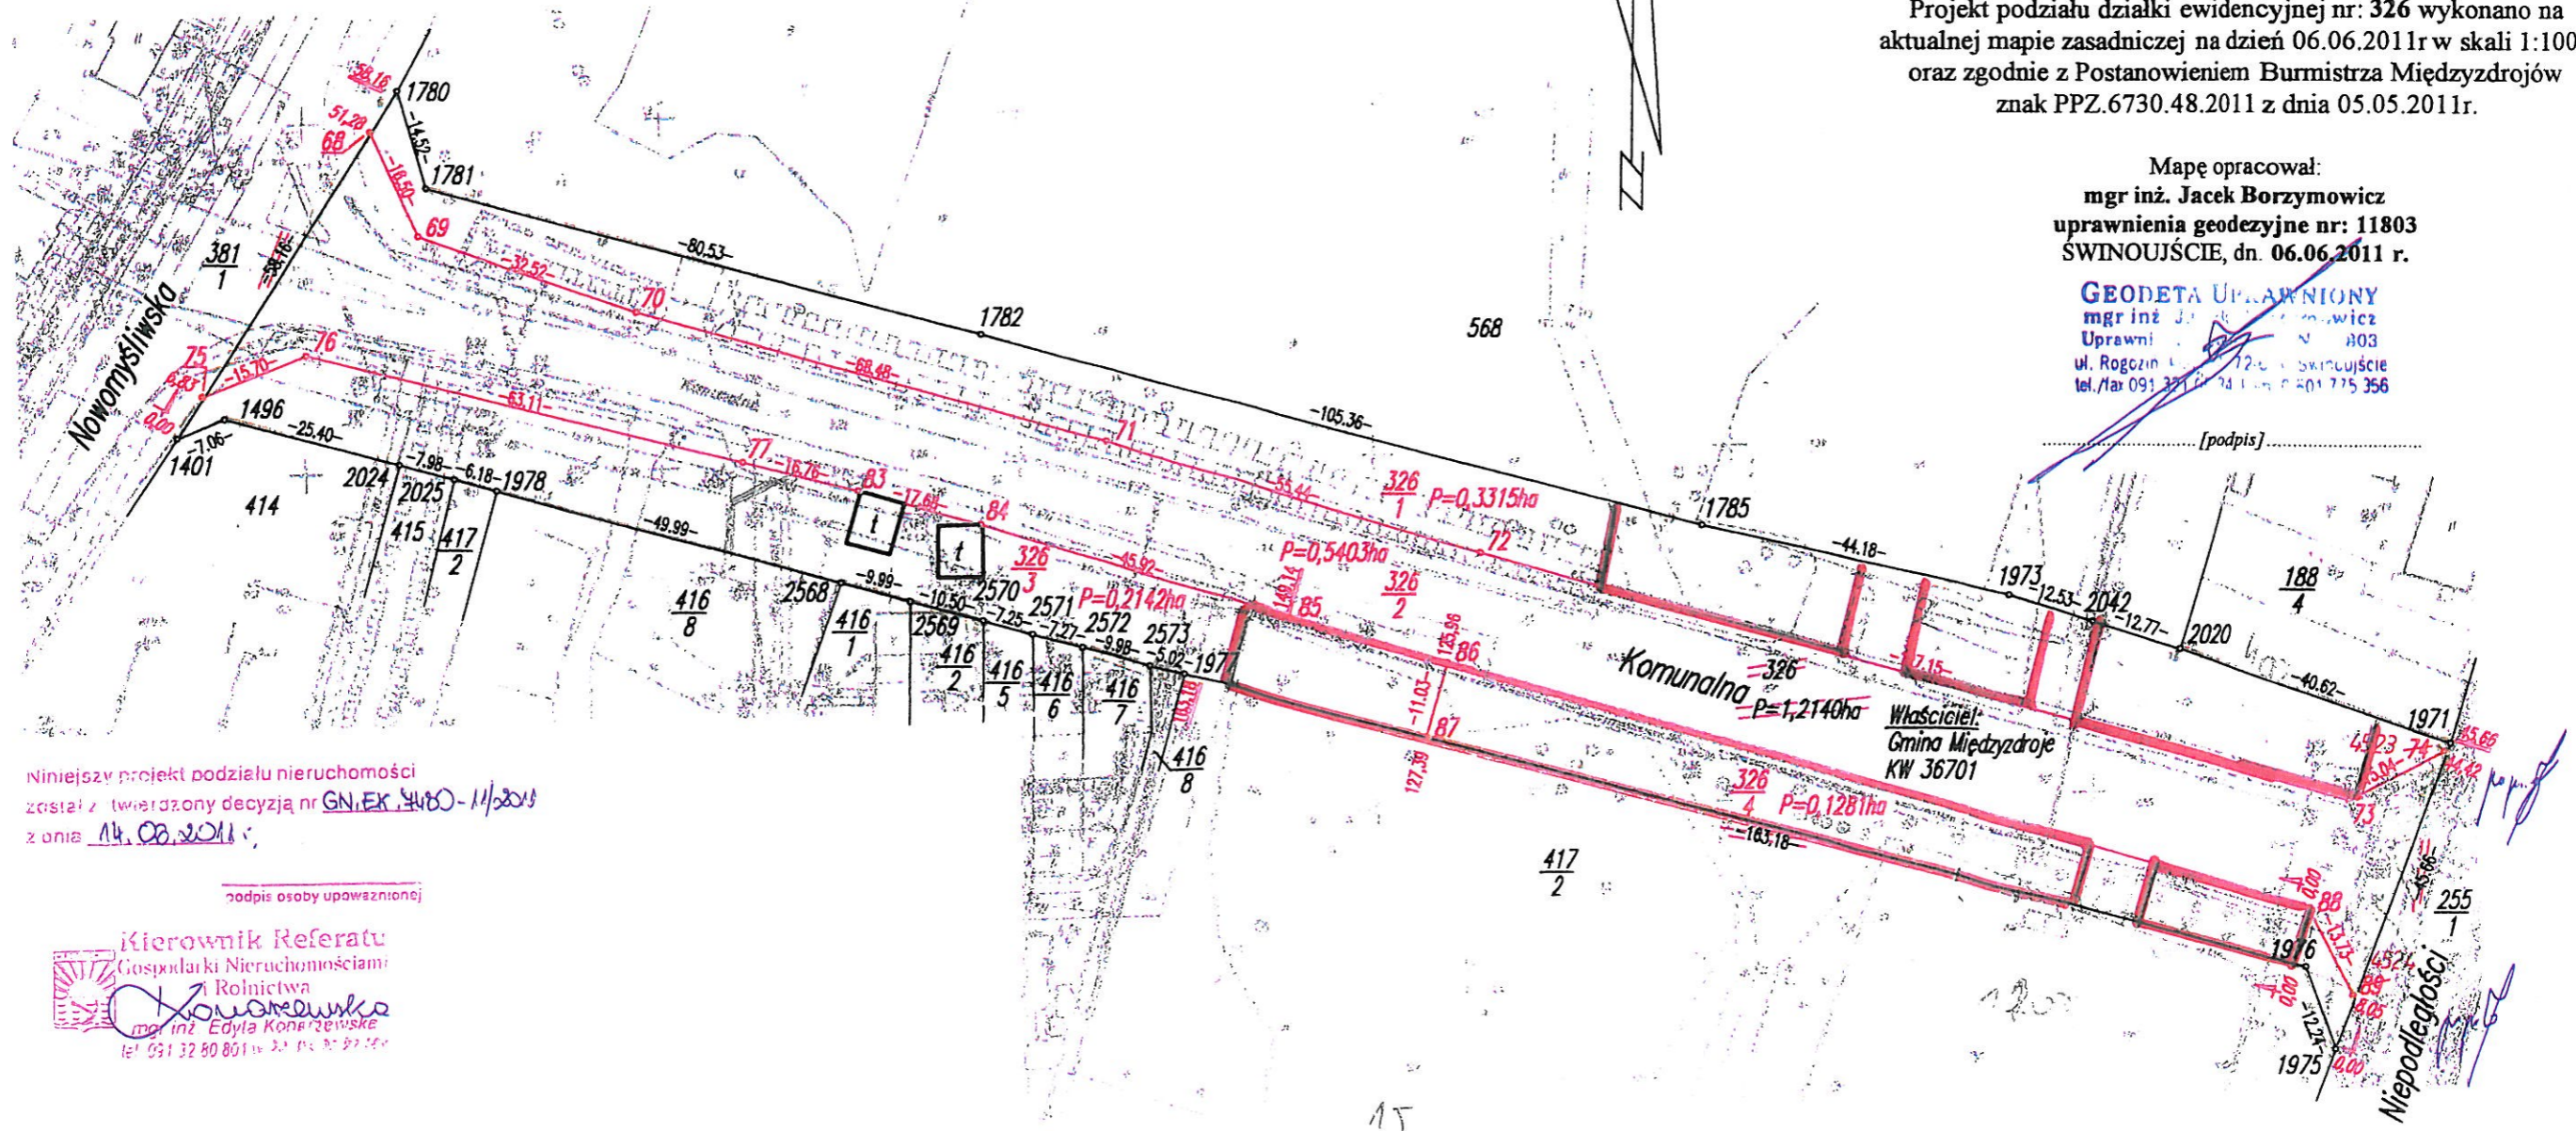

Niniejszy projekt podziału nieruchomości  
 został zatwierdzony decyzją nr GN. EK. 4480-11/2013  
 z dnia 14.08.2013 r.

podpis osoby upoważnionej

Kierownik Referatu  
 Gospodarki Nieruchomościami  
 i Rolnictwa  
**Konarska**  
 mgr inż. Edyta Konarska  
 tel. 091 32 80 801