

L p.	Pow. w m <sup>2</sup>	Położenie i opis nieruchomości Księga Wieczysta	Przeznaczenie nieruchomości w miejscowym planie zagospodarowania Cel dzierżawy	Czas trwania umowy	Termin wnoszenia opłat	Forma oddania w dzierżawę	Opłata z tytułu dzierżawy Aktualizacja opłaty
1	2	3	4	5	6	7	8
1	63m <sup>2</sup>	Część działki nr 349, obręb 19 miasta Międzyzdroje, ul. Niepodległości, KW Nr 33462, wskazany kolorem czerwonym na załączniku mapowym do zarządzenia.	Brak aktualnie miejscowego planu zagospodarowania przestrzennego. Zgodnie z ewidencją gruntów teren oznaczony symbolem użytku Bp – zurbanizowane tereny niezabudowane. Teren przeznaczony na parking zamknięty.	Trzy lata	Z góry do 10 każdego miesiąca	Bezprzetargowo	Według minimalnych stawek wynikających z uchwały rady Miejskiej.  Do czynszu dolicza się należny podatek VAT.  Aktualizacja czynszu – o wskaźnik wzrostu cen towarów i usług, począwszy od 01.01.2013r.



Z up. Burmistrza  
ZASTĘPCA BURMISTRZA  
mgr Katarzyna Kutereba-Gnutecka

*Kutereba - Gnutecka*

Załącznik do Zarządzenia  
 nr 247 GEO/2012  
 Urnistwa Międzyzdrojów  
 z 24 lutego 2012r

113  
 0 2691  
 KOPJA MAPY EWIDENCYJNEJ  
 SKALA 1:500


miasto międ  
 obręb nr 19,

GMINA MIĘDZYZDROJE  
 MIASTO MIĘDZYZDROJE



**OBIEKT 19**  
 ul. Pomorskich 5  
 72-500 Międzyzdroje  
 tel 91/13275632 fax 91/13275630  
 NIP 860157242 REGON 814685691

*[Handwritten signature]*

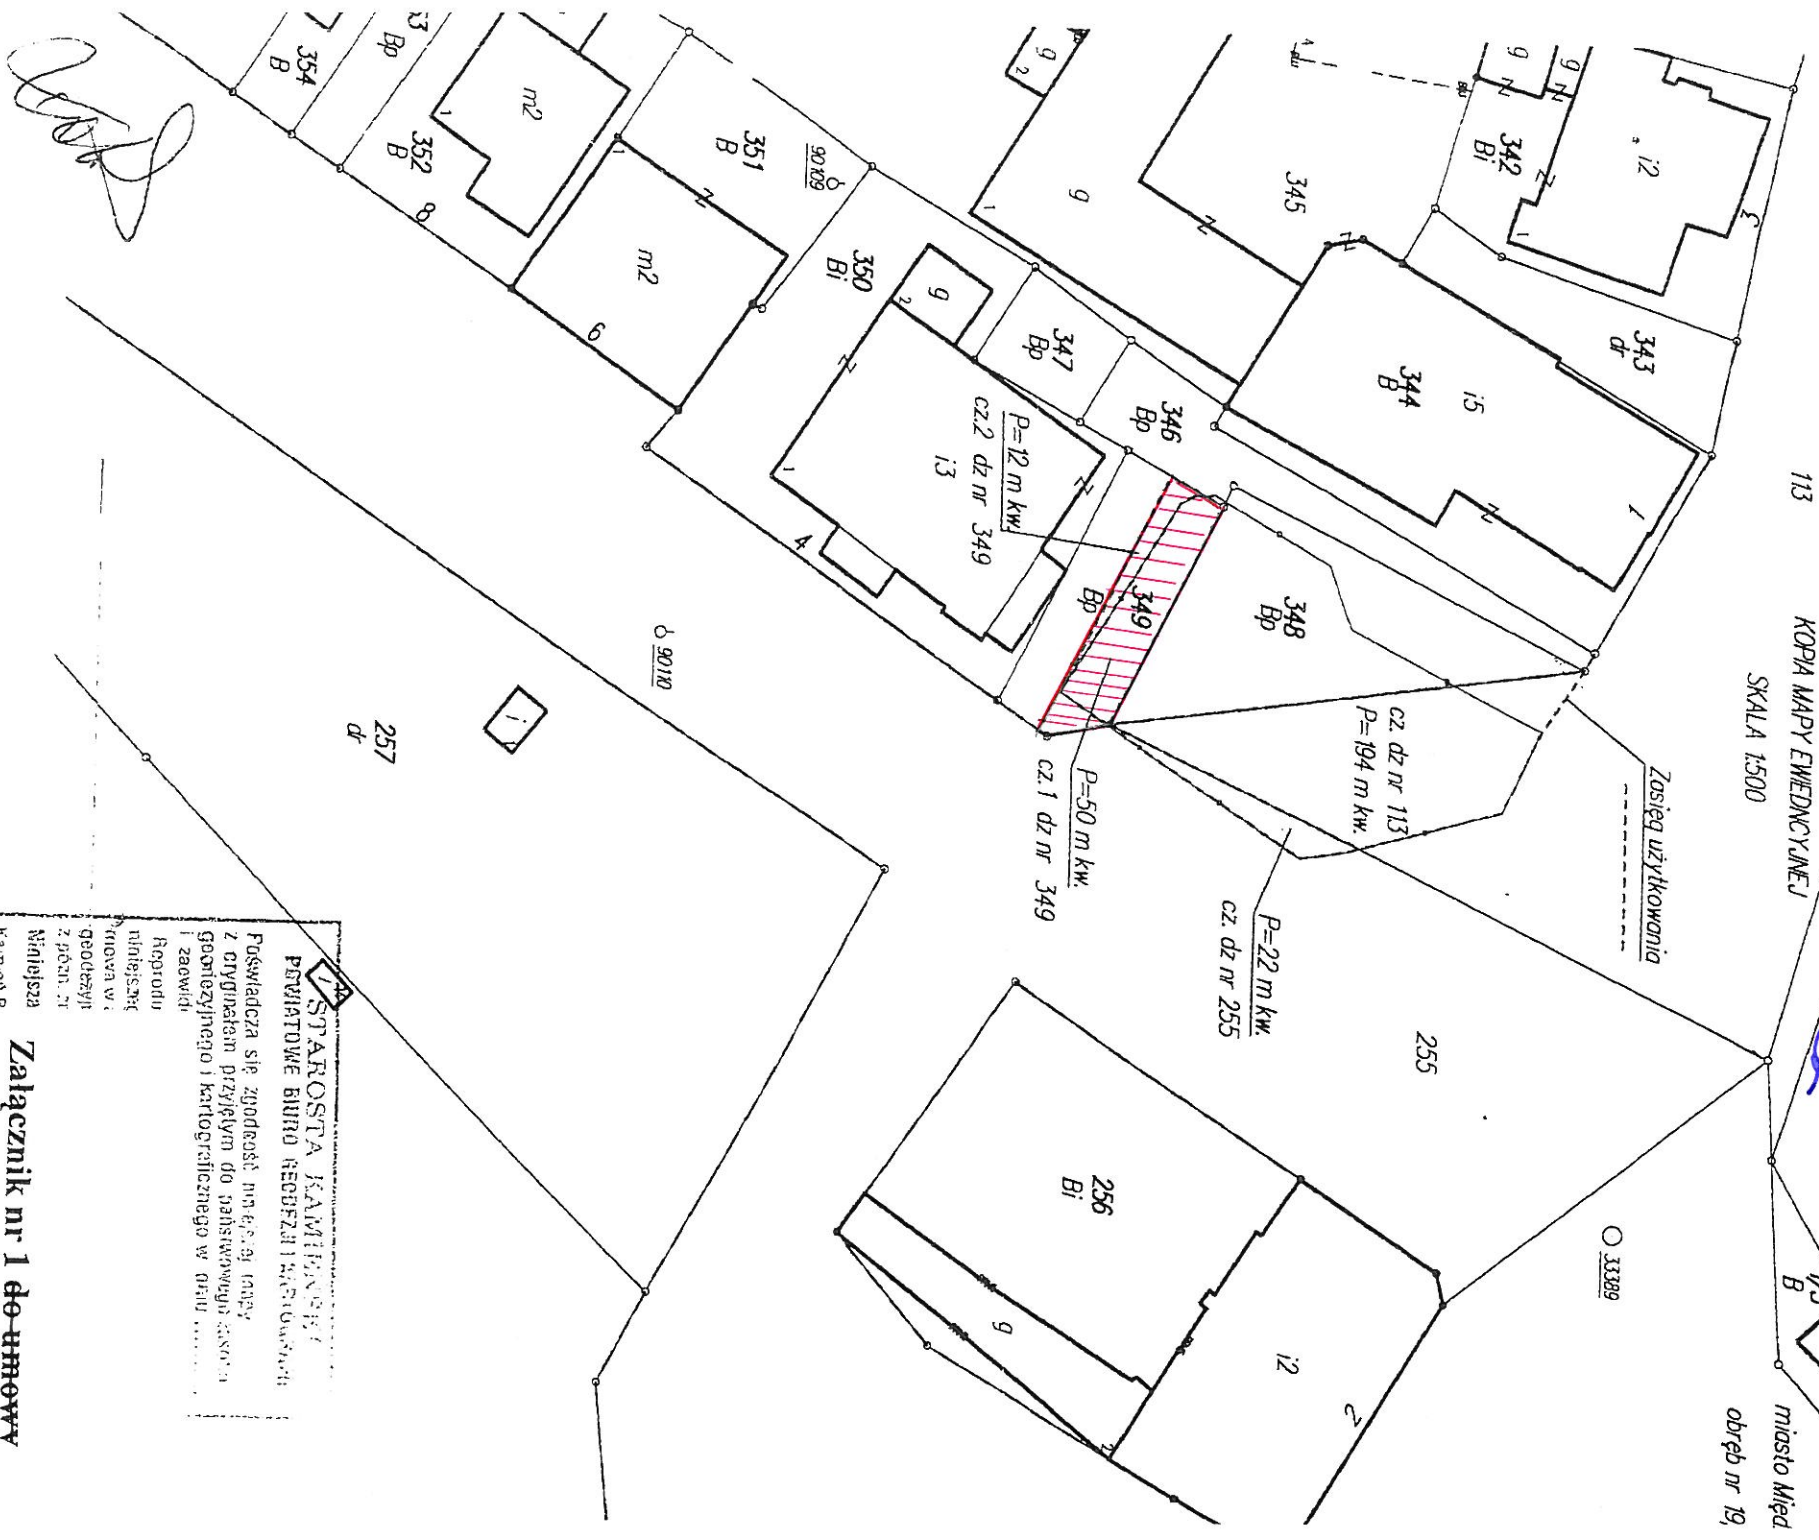

**STAROSTA KAMIEPNY**  
 POWIATOWE BIURO REZERWY TERENOWYCH  
 Posiadaćca się zgodność notaryalnej mapy  
 z oryginałem przyjętym do państwowego zasobu  
 geodezyjnego i kartograficznego w dniu .....

Reporodu  
 najmniejszej  
 nowa w :  
 geodezyjny  
 z późn. T.  
 Właściszka  
 Kamen P.  
 (podpis)

Załącznik nr 1 do umowy  
 z dnia .....